


Lumen 169 x 220


Bemerkung: die Ansicht von Türen, Fenster und anderen Teilen kann abweichen von diesem Bild

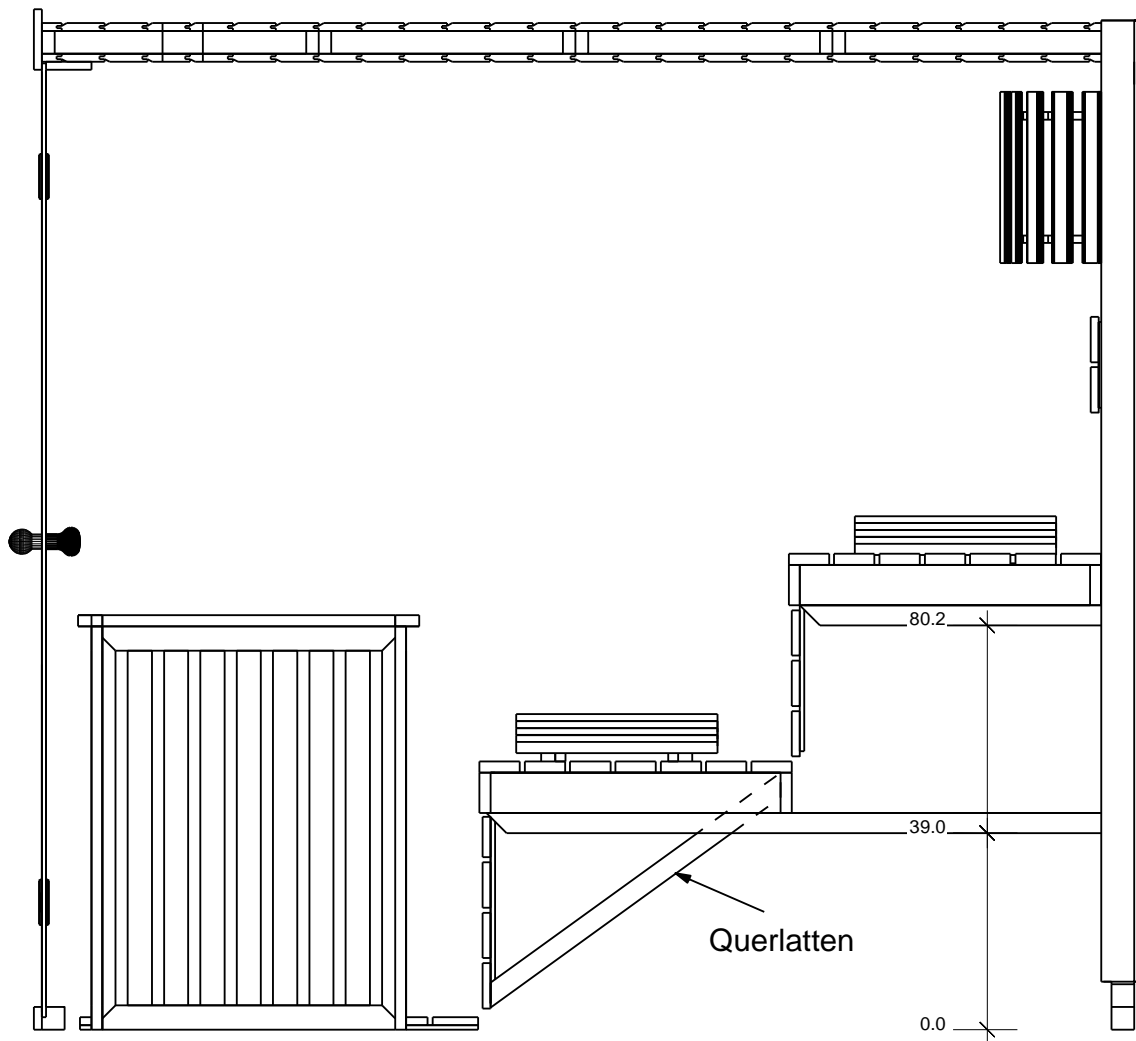


Schnitt




Dachelemente

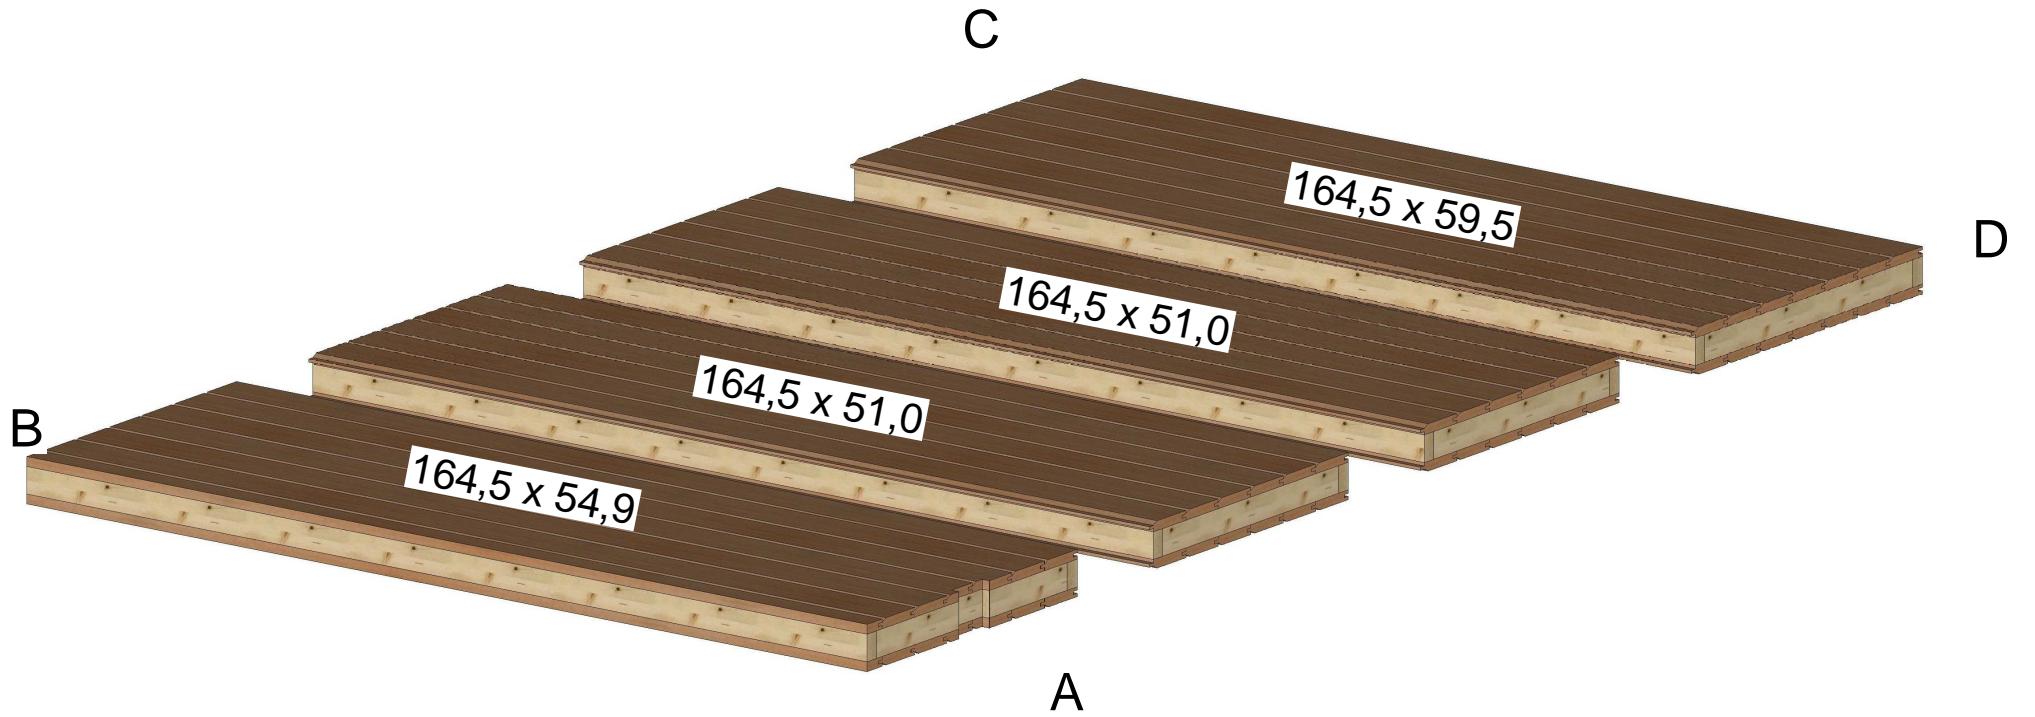


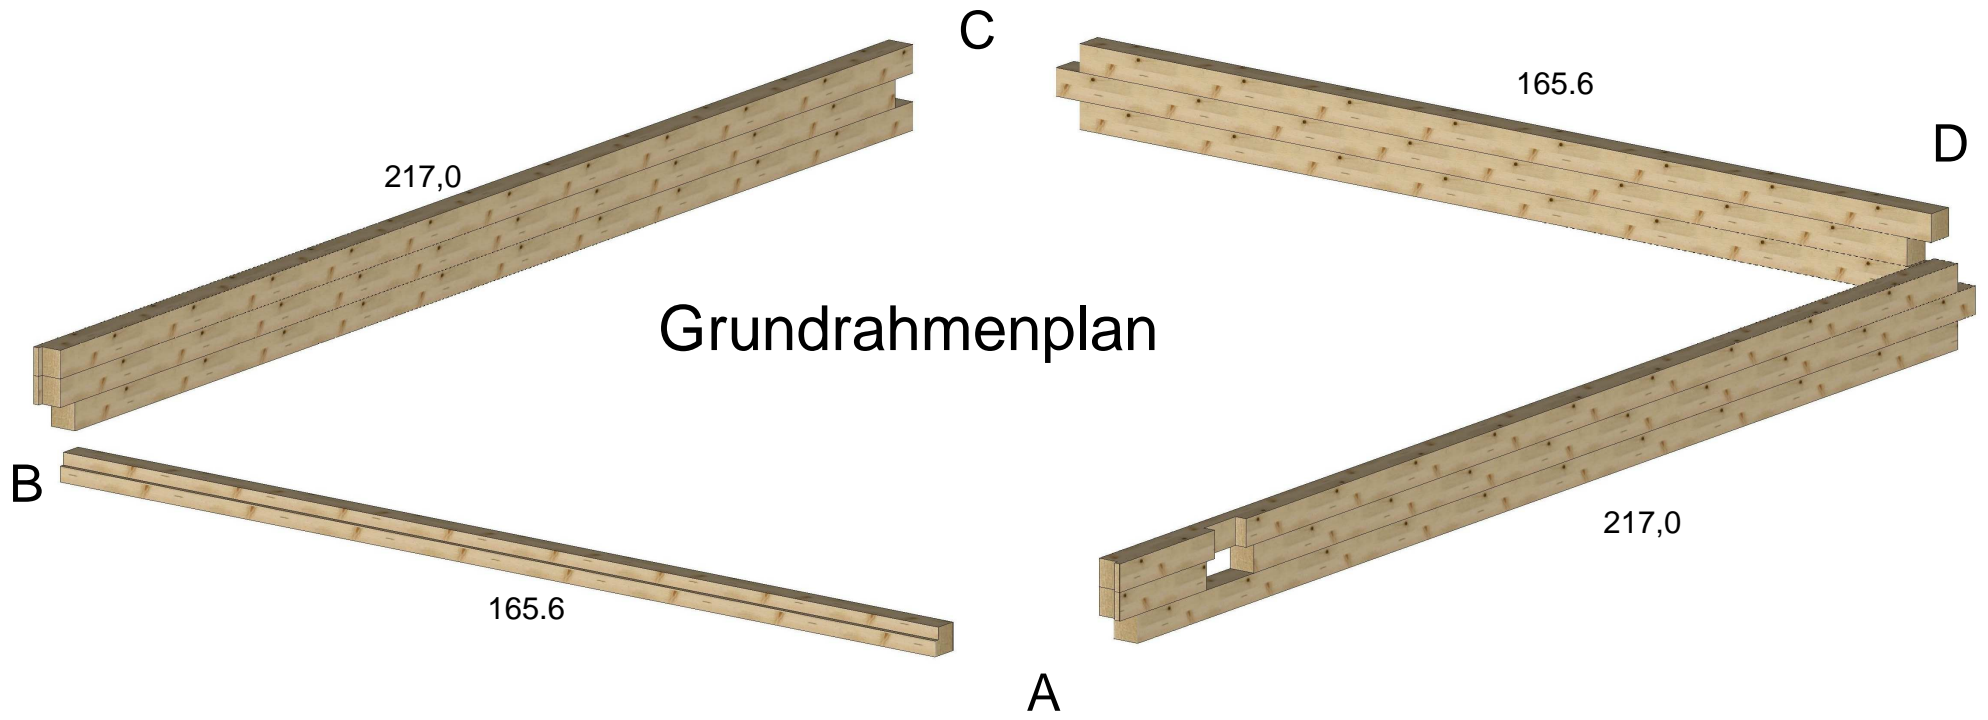

Dachrahmen

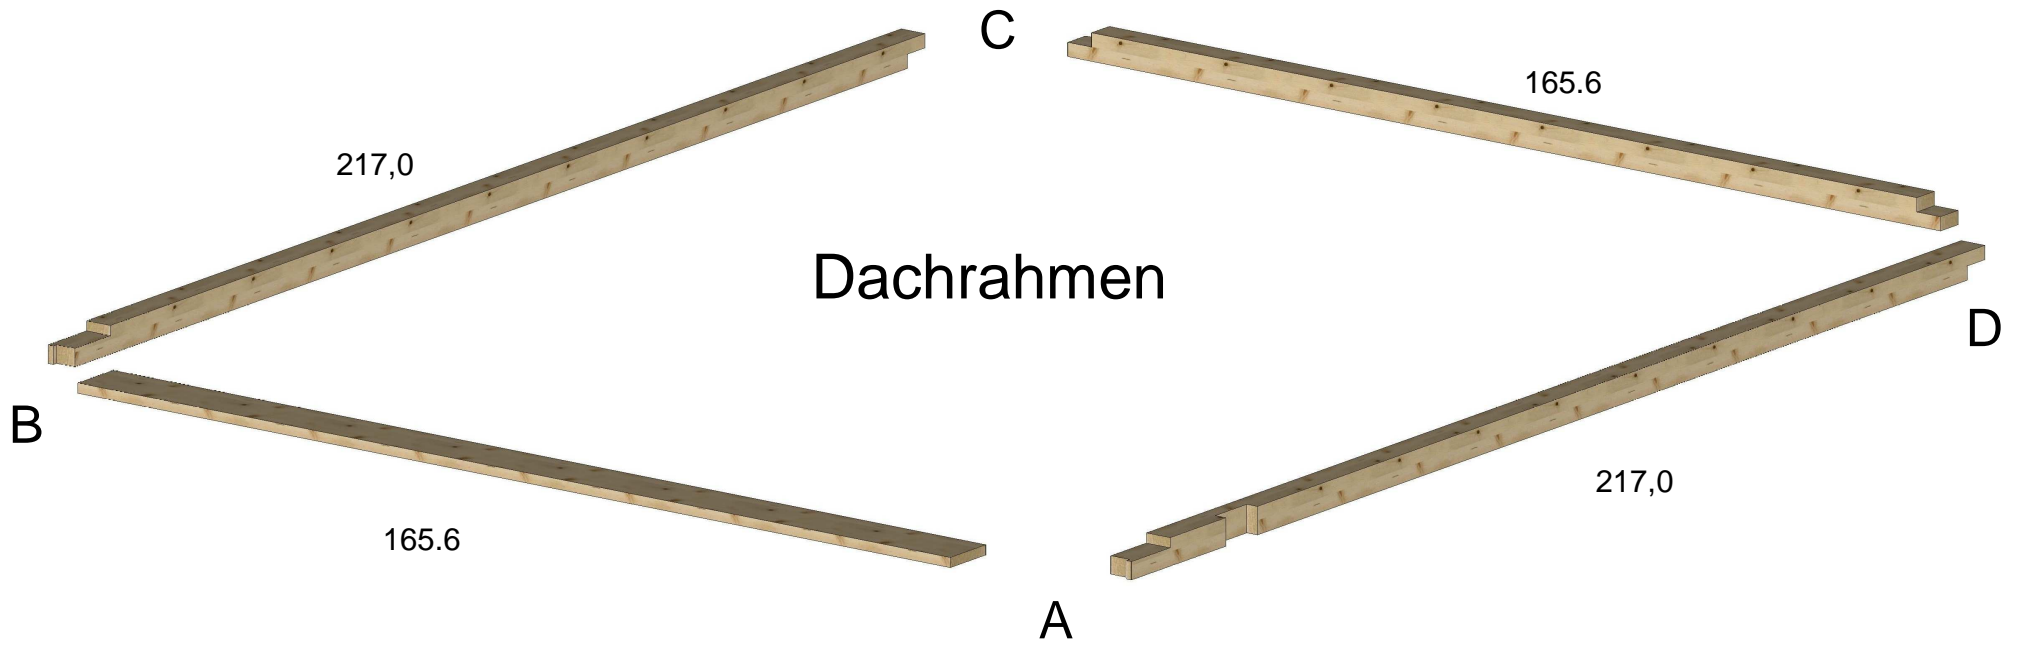

Glaswand

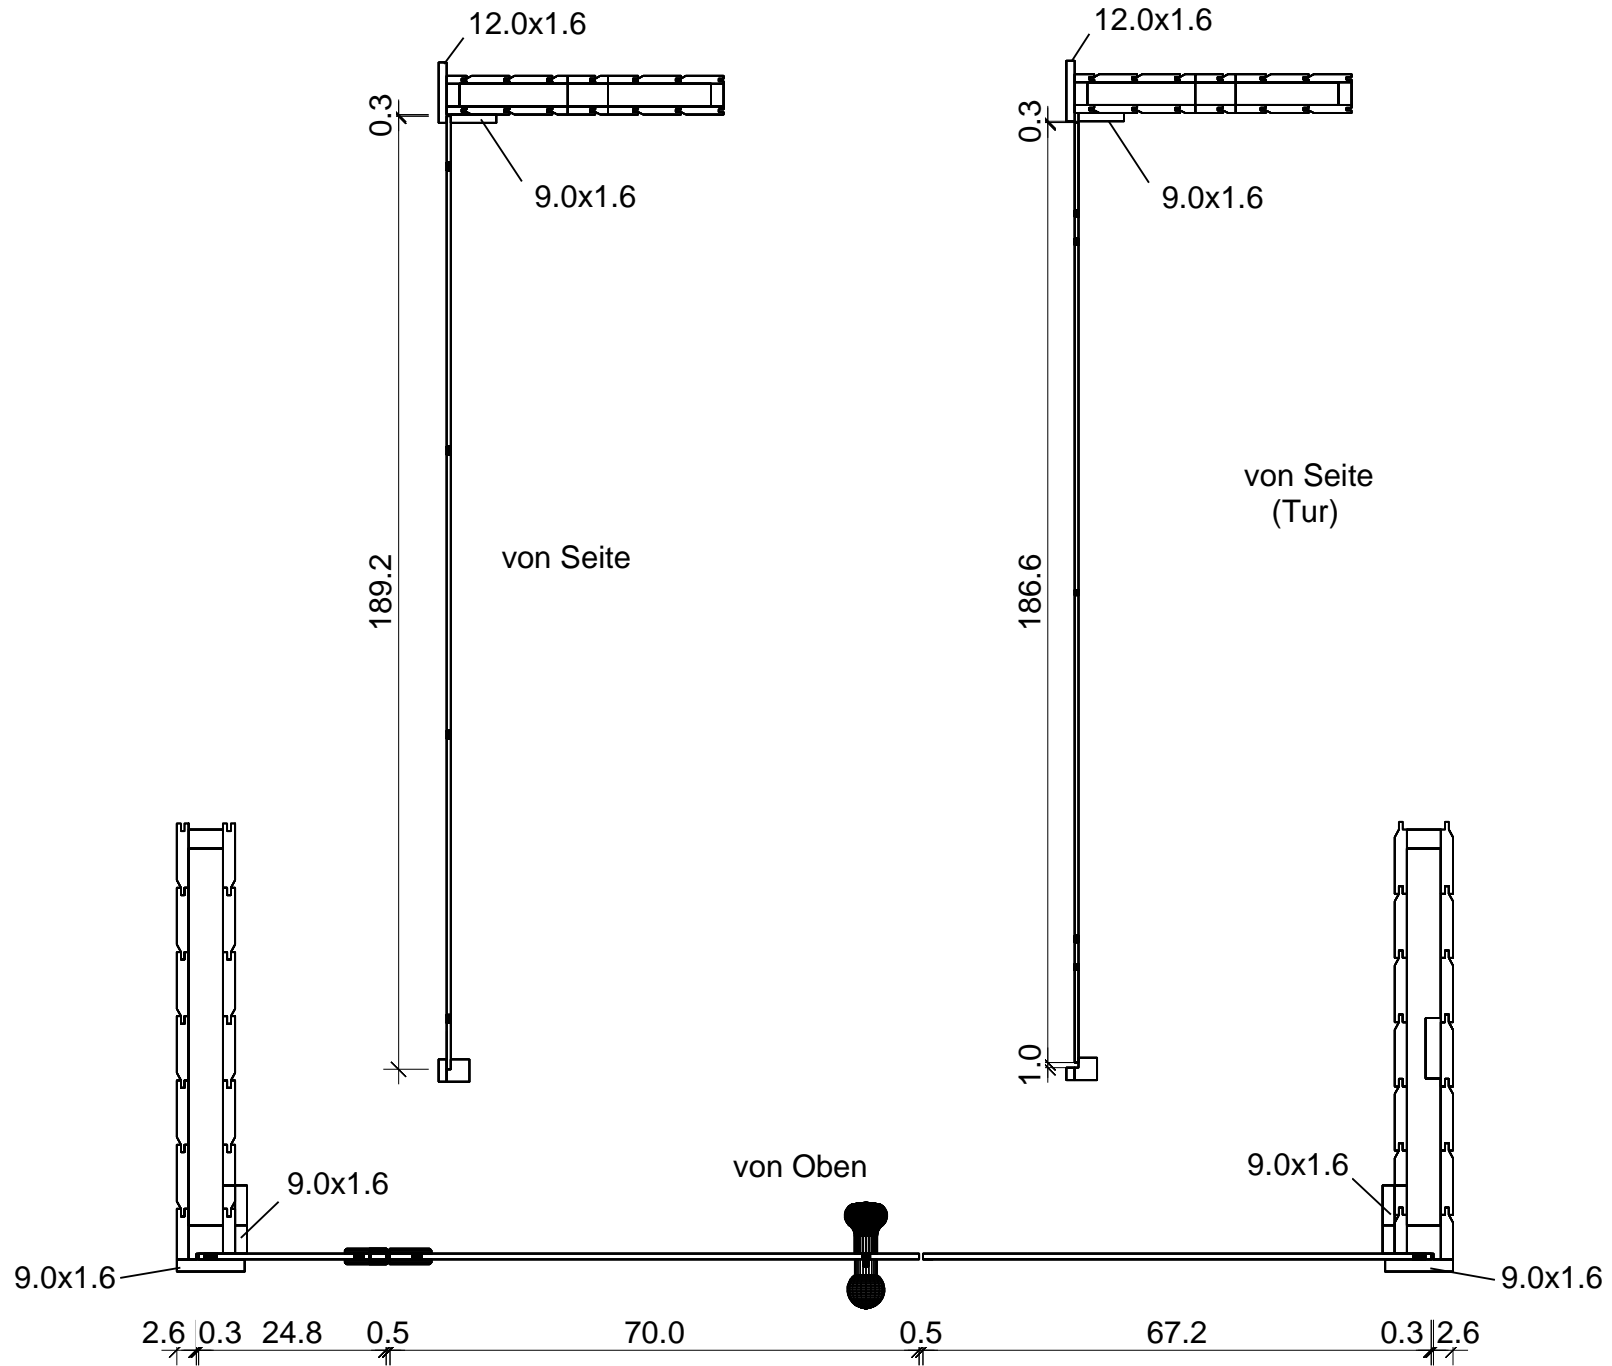

Grundriss

