



Lumen 202,8x220,0

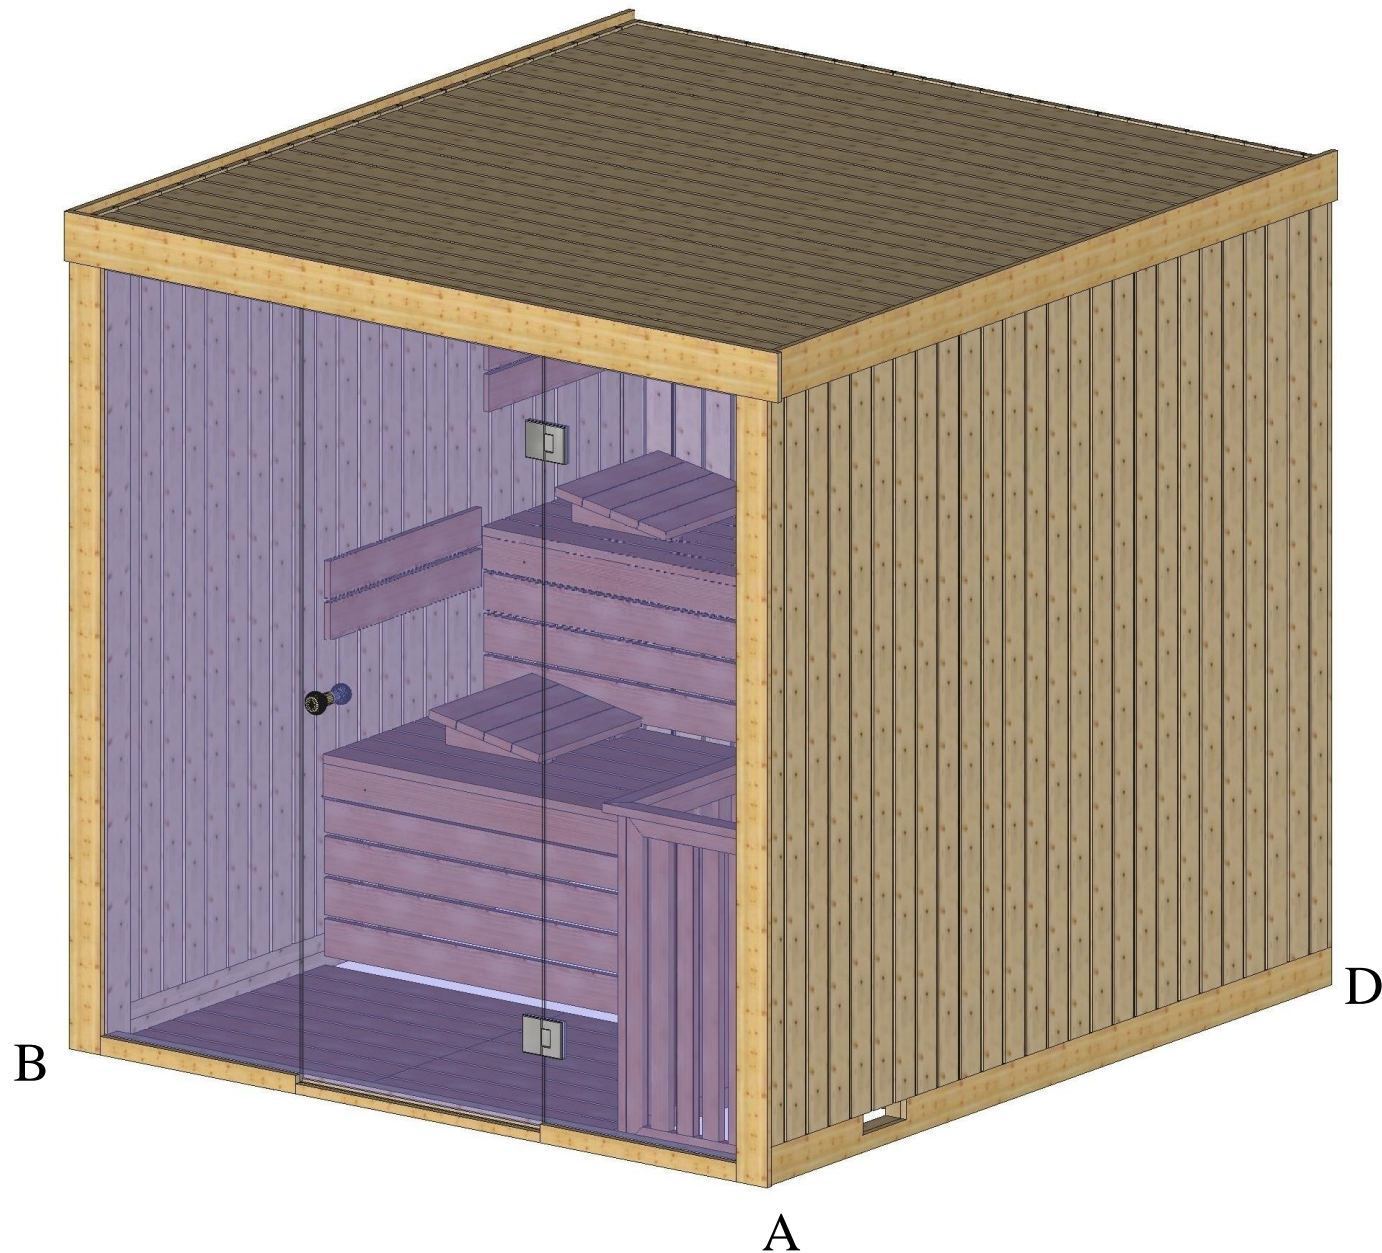



Bemerkung: die Ansicht von Turen, Fenster und anderen Teilen kann abweichen von diesem Bild

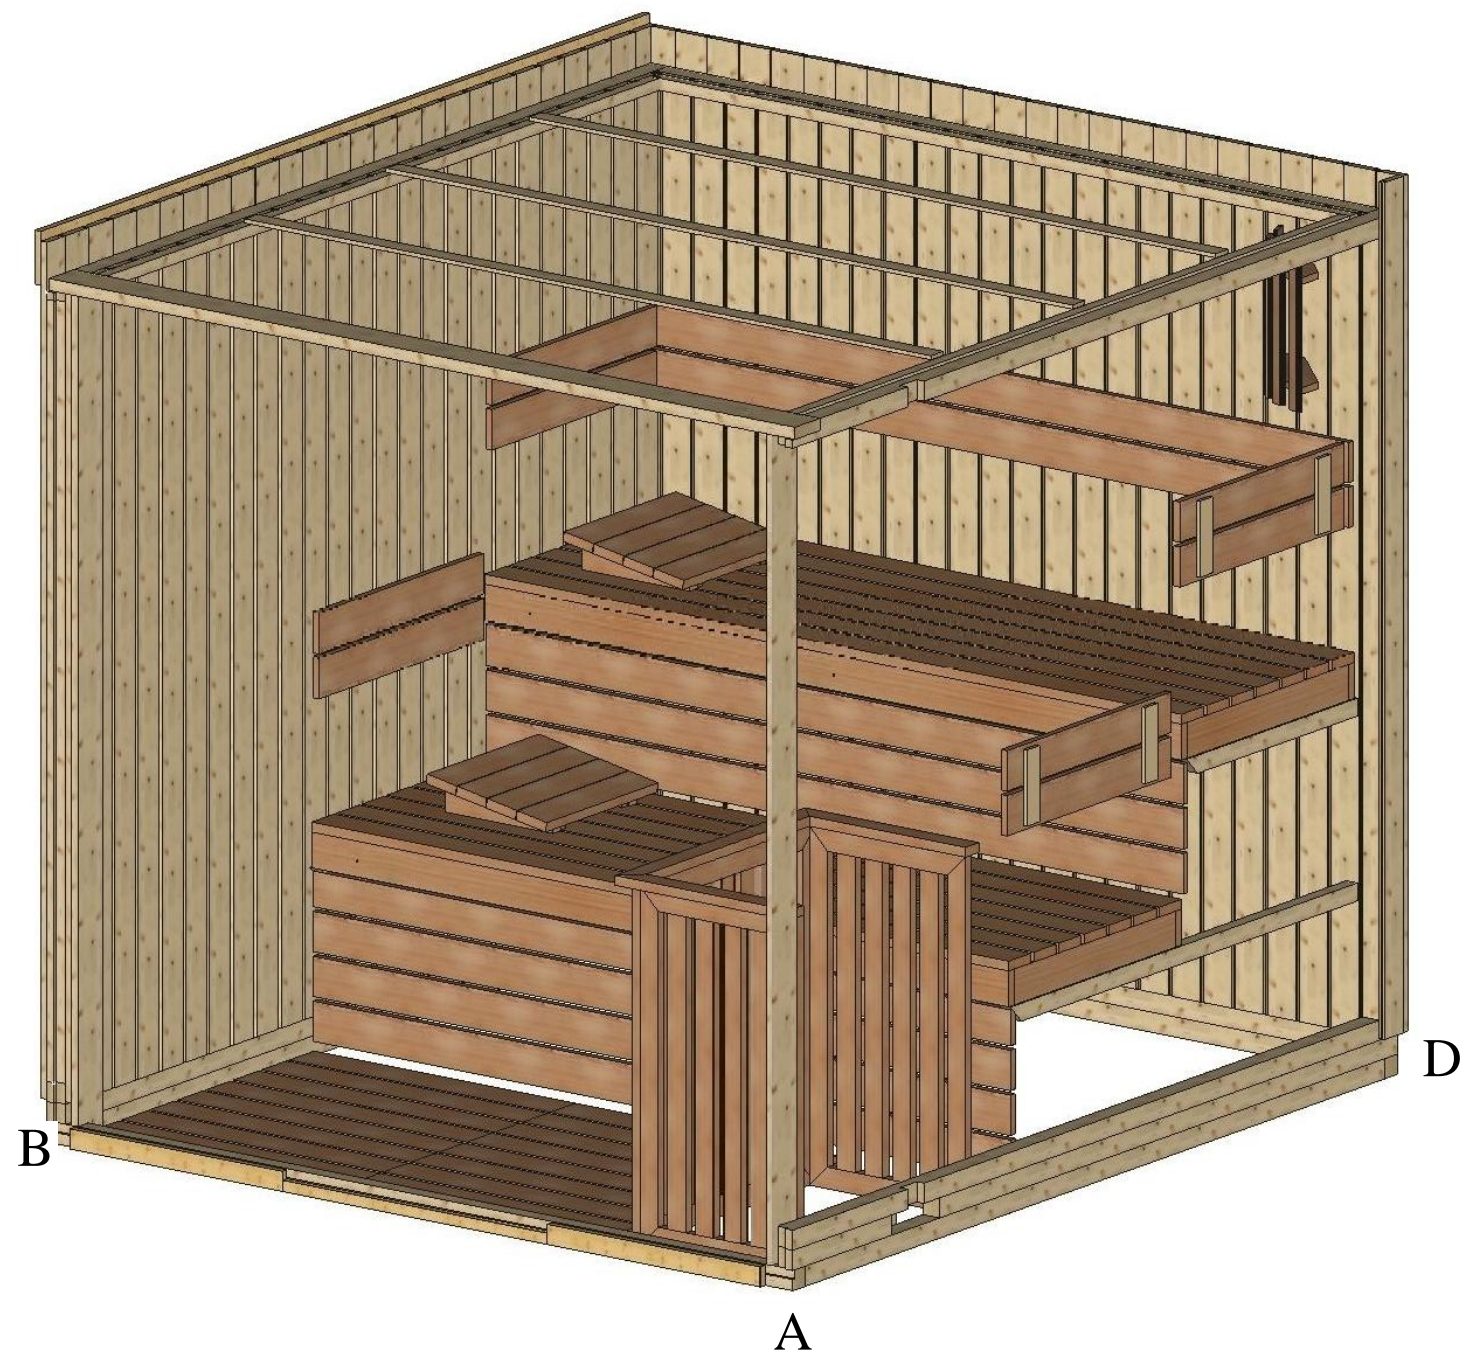





Schnitt

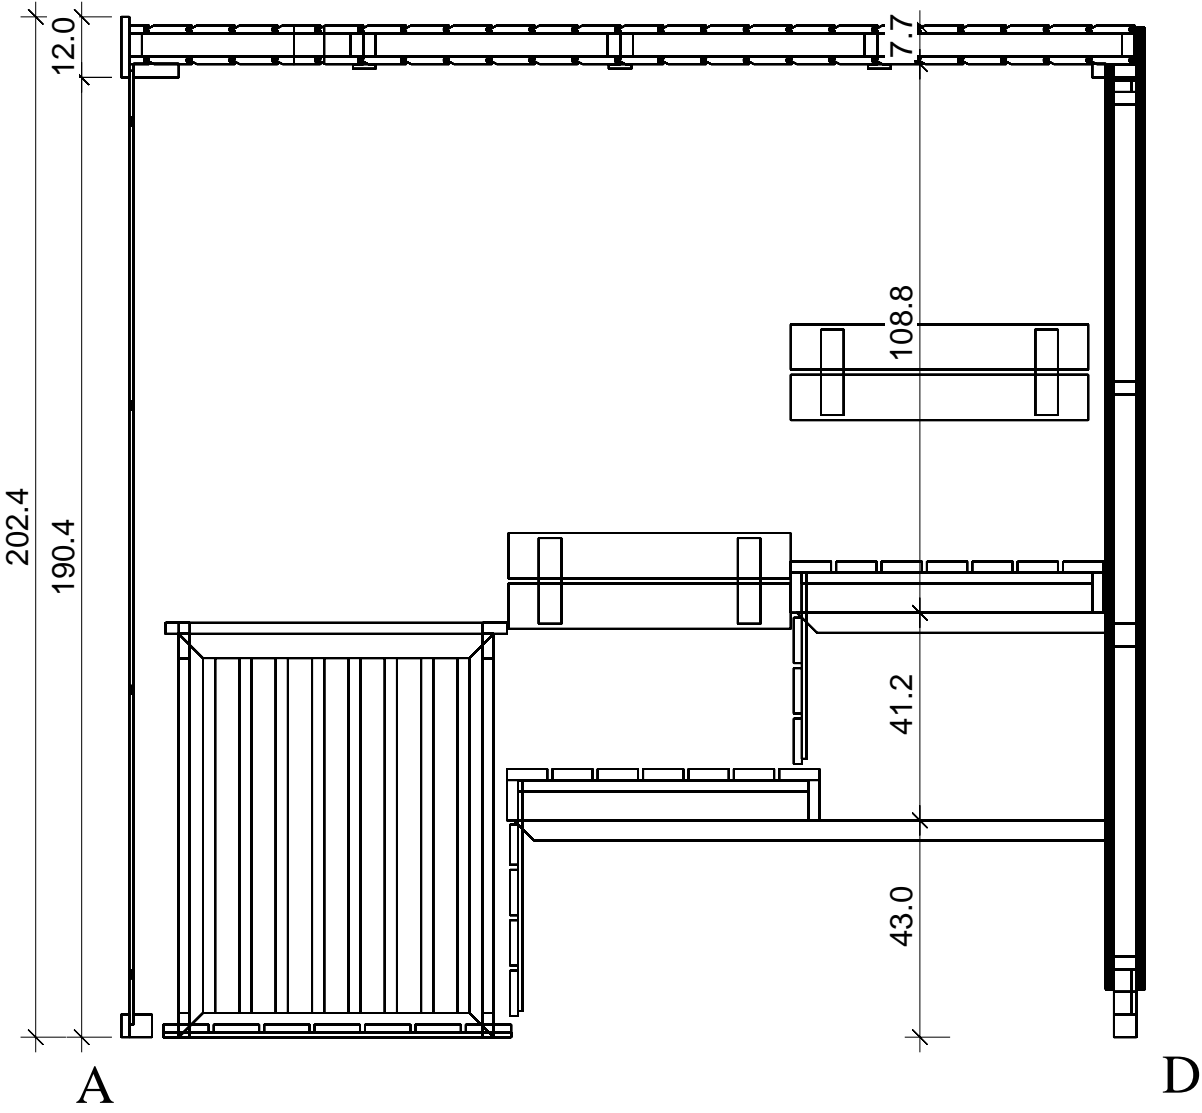


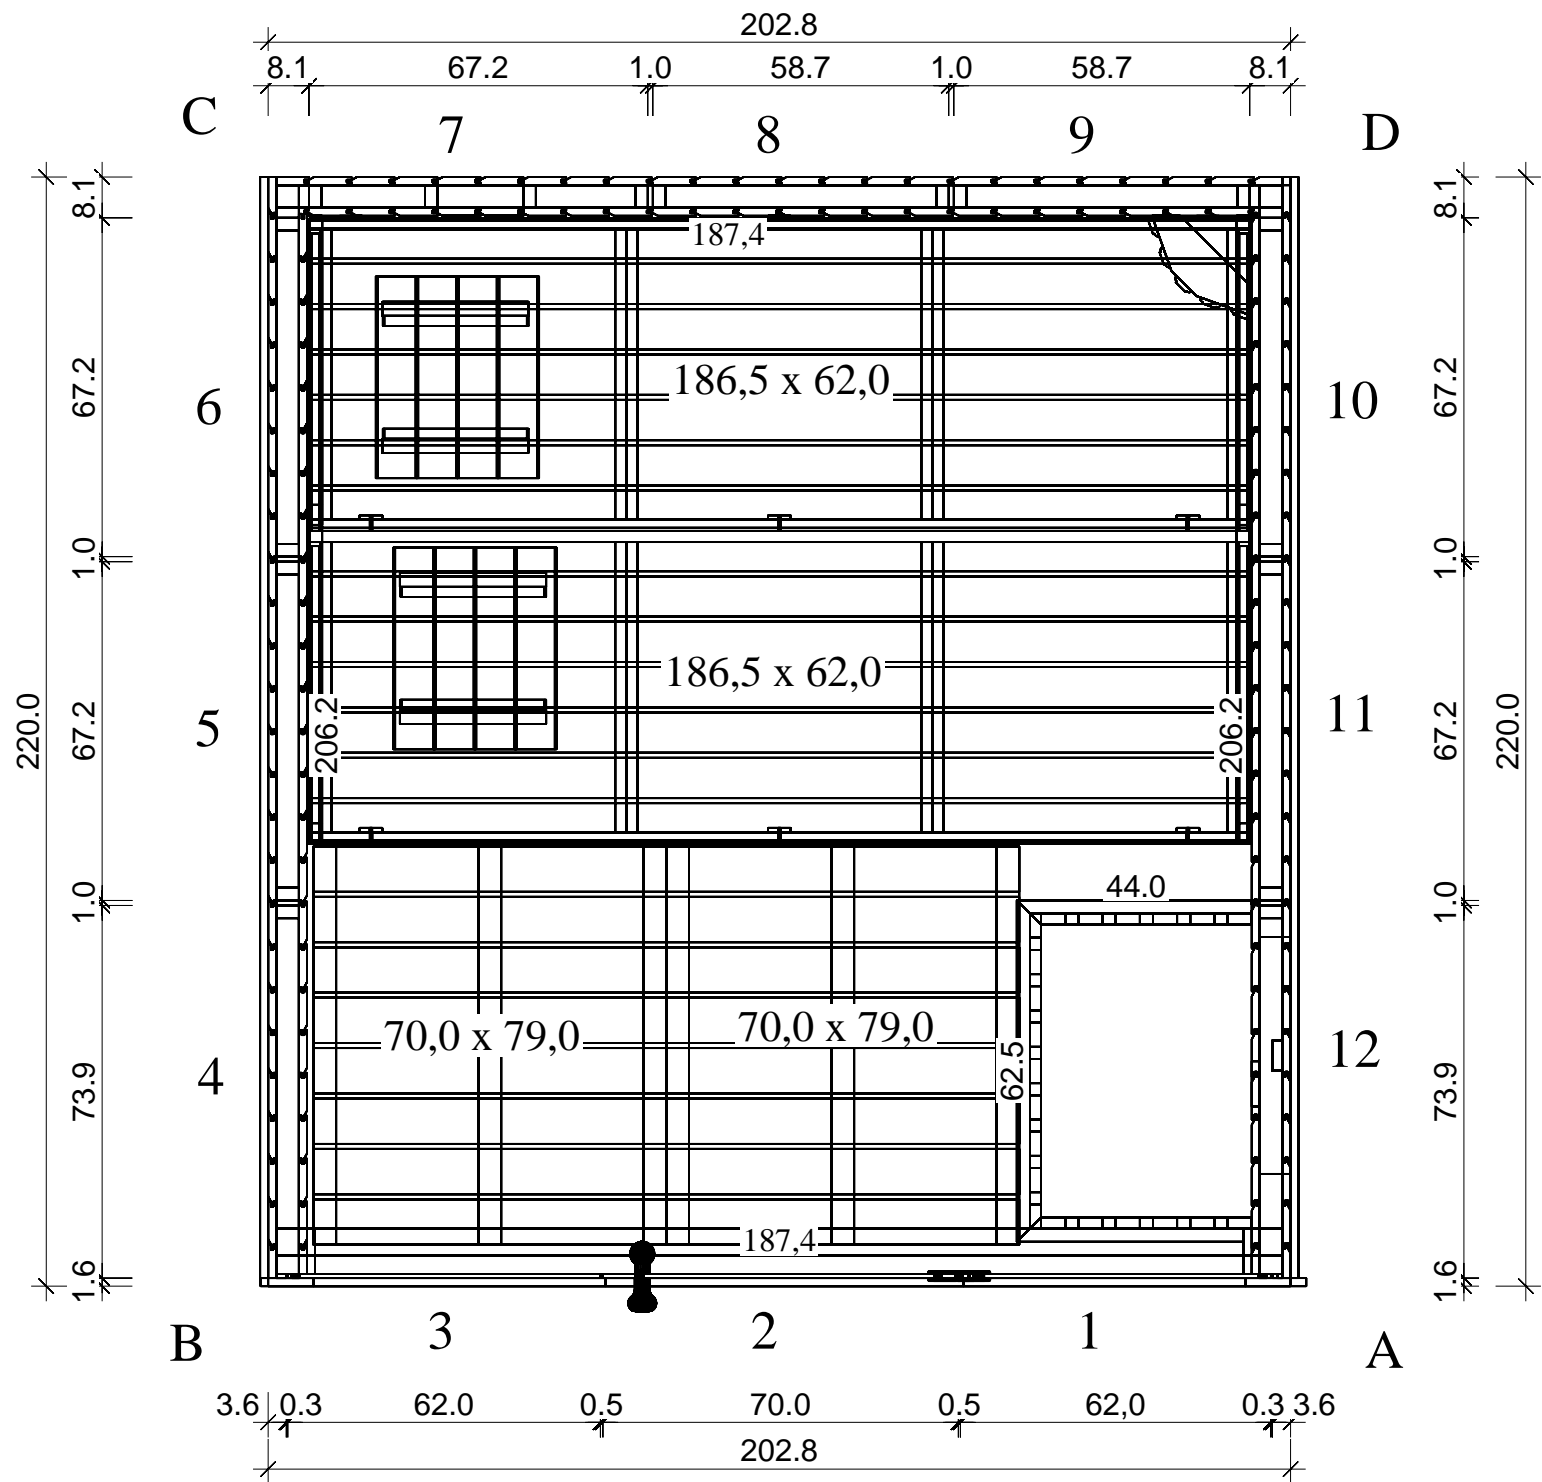

Grundriss

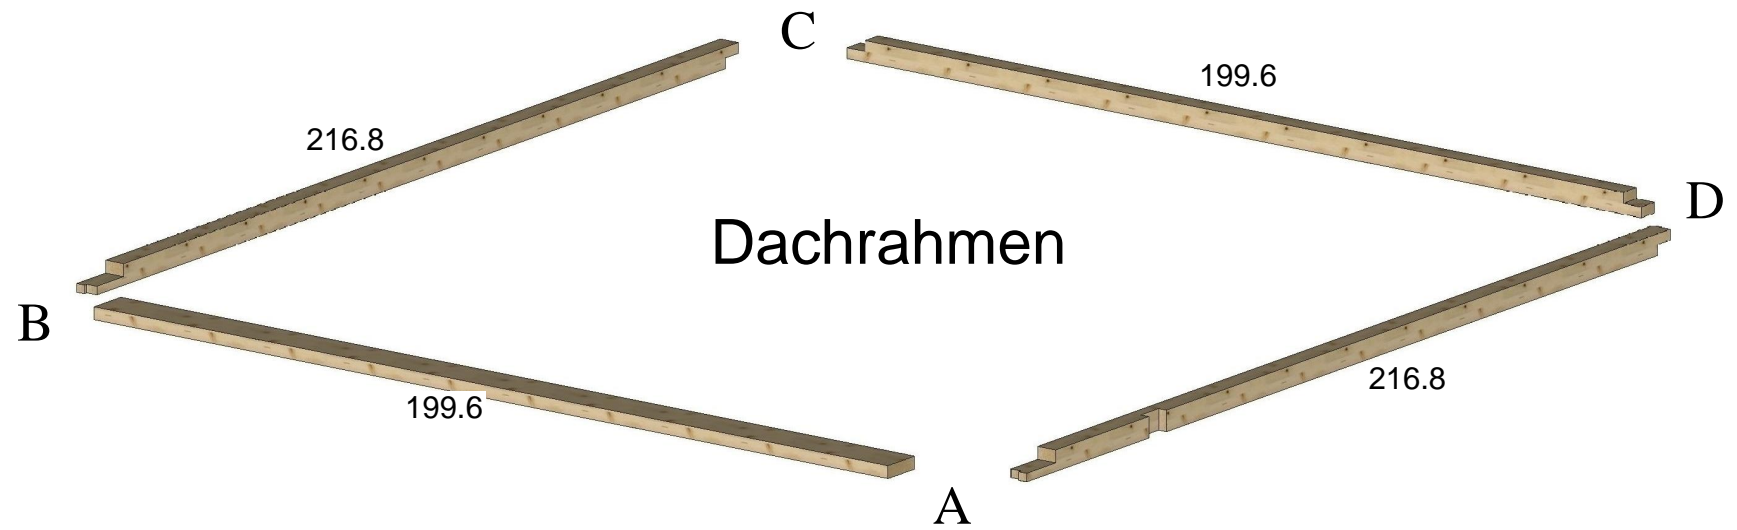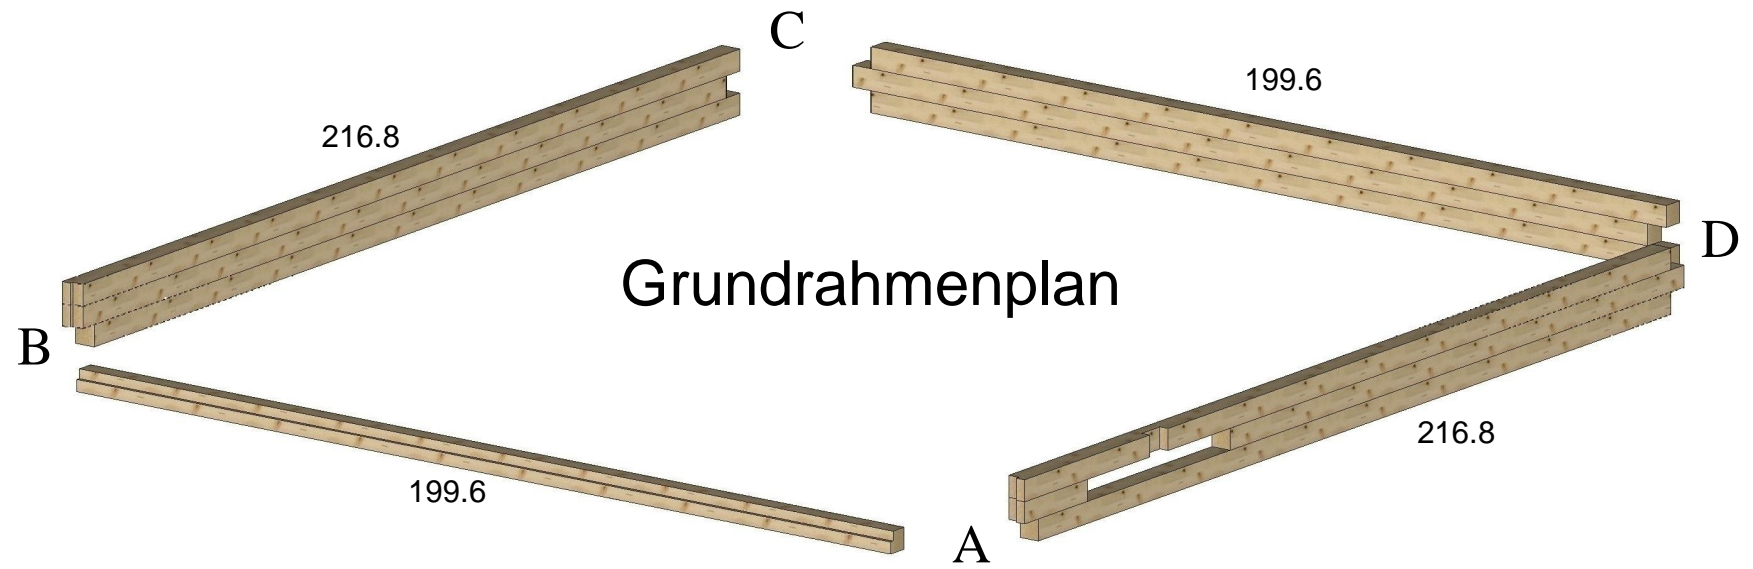

Glaswand

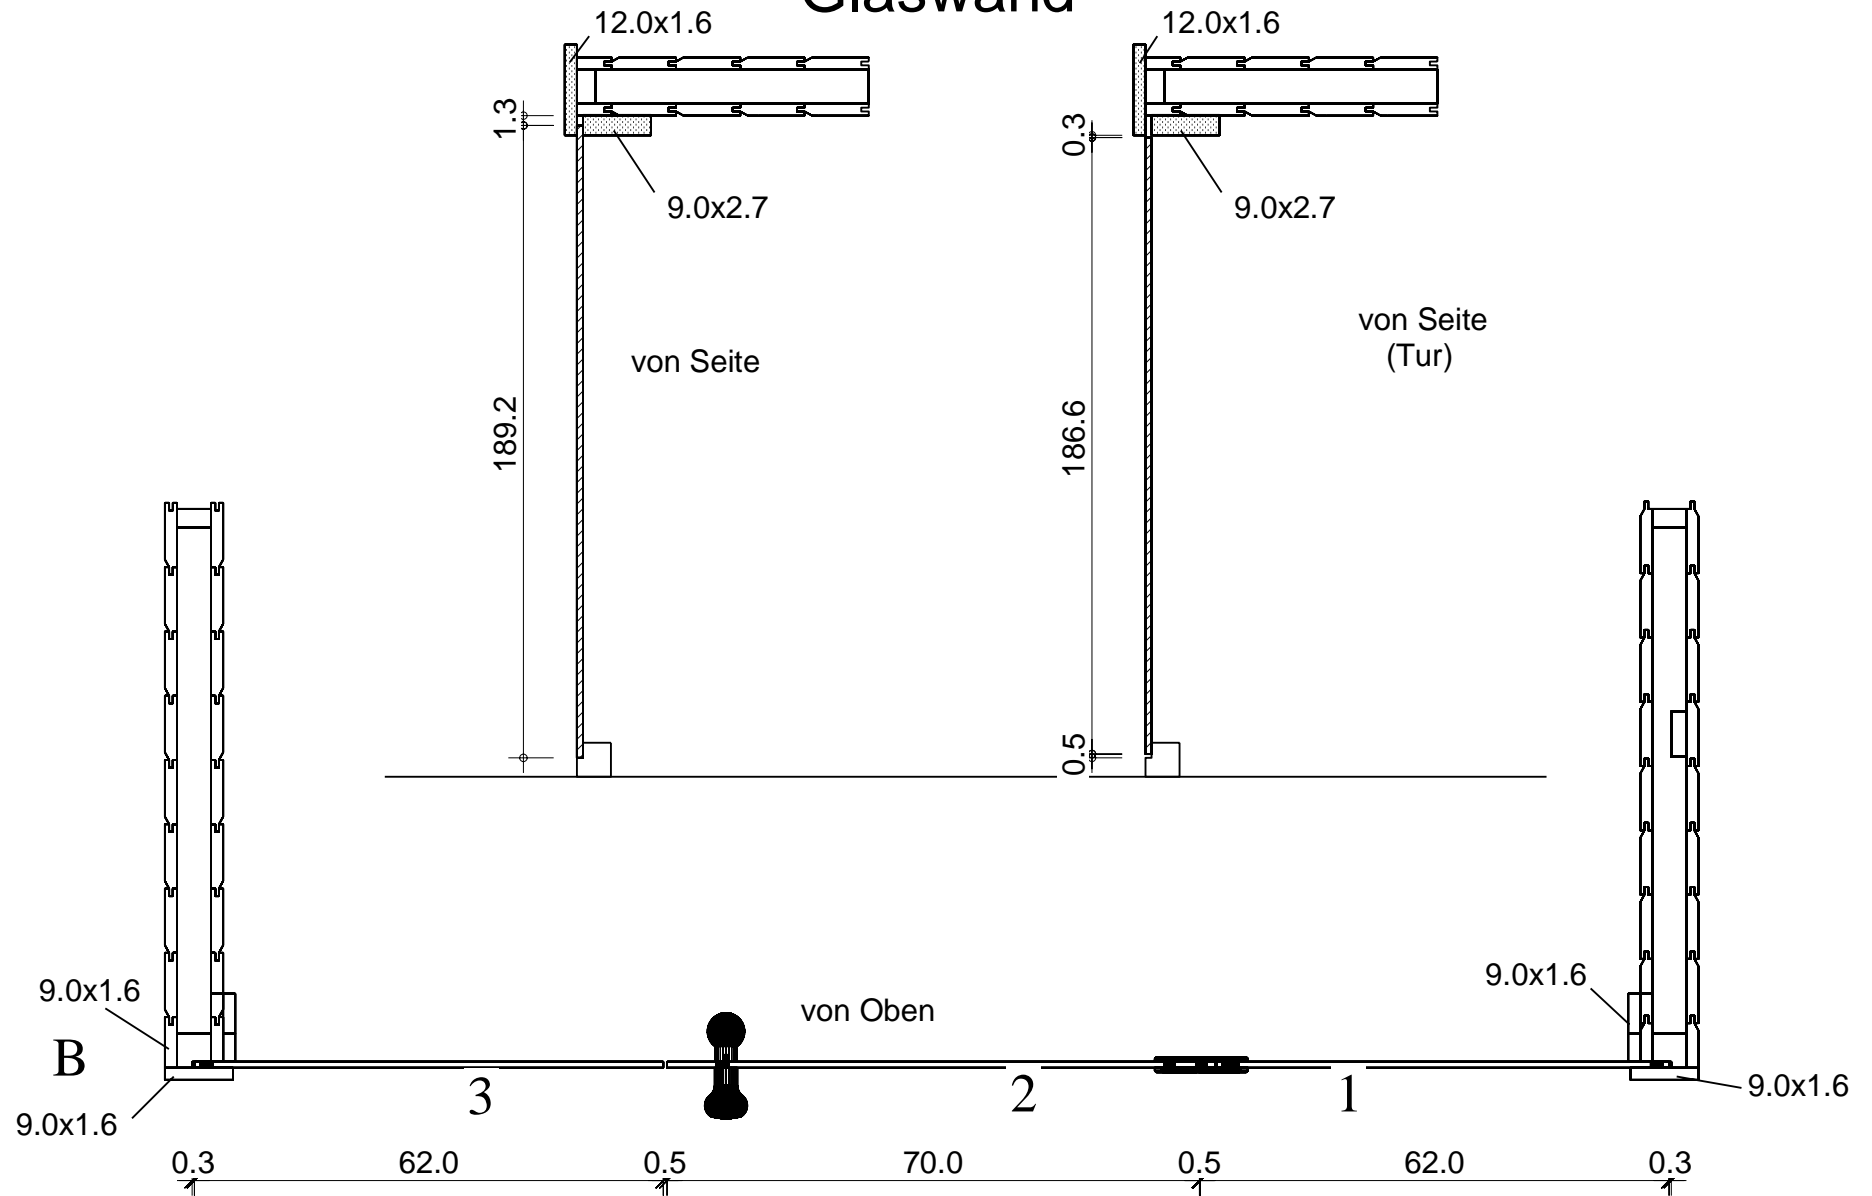

Dachelemente

