

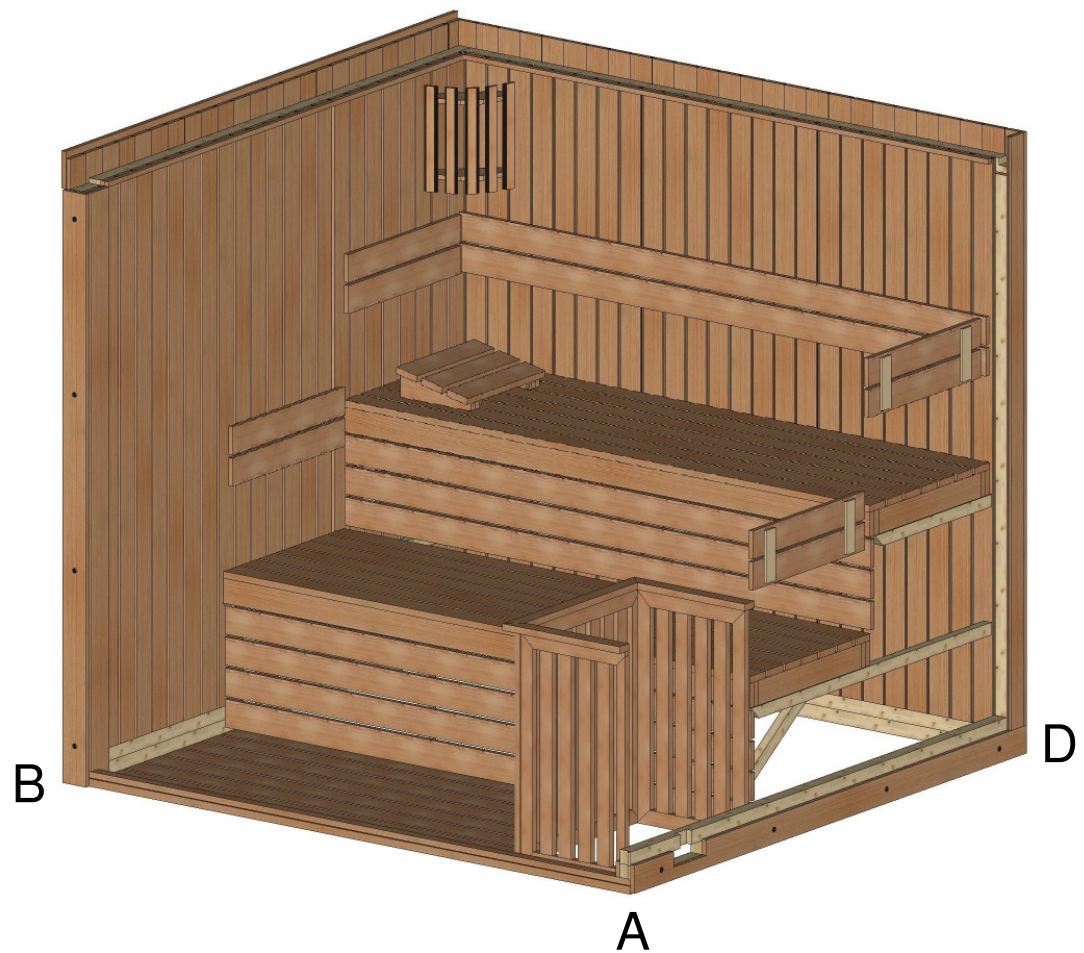


Lumen 220 x 203


Bemerkung: die Ansicht von Türen, Fenster und anderen Teilen kann abweichen von diesem Bild


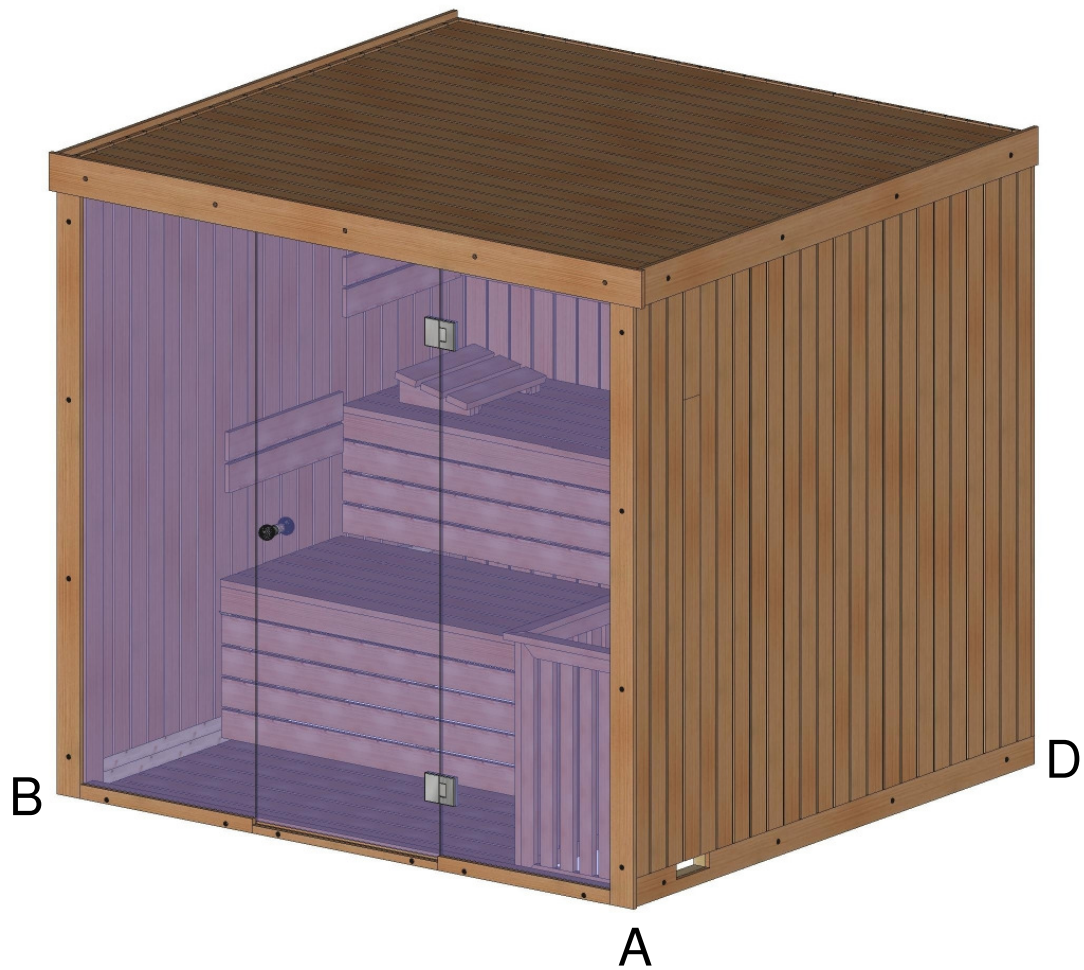


Schnitt

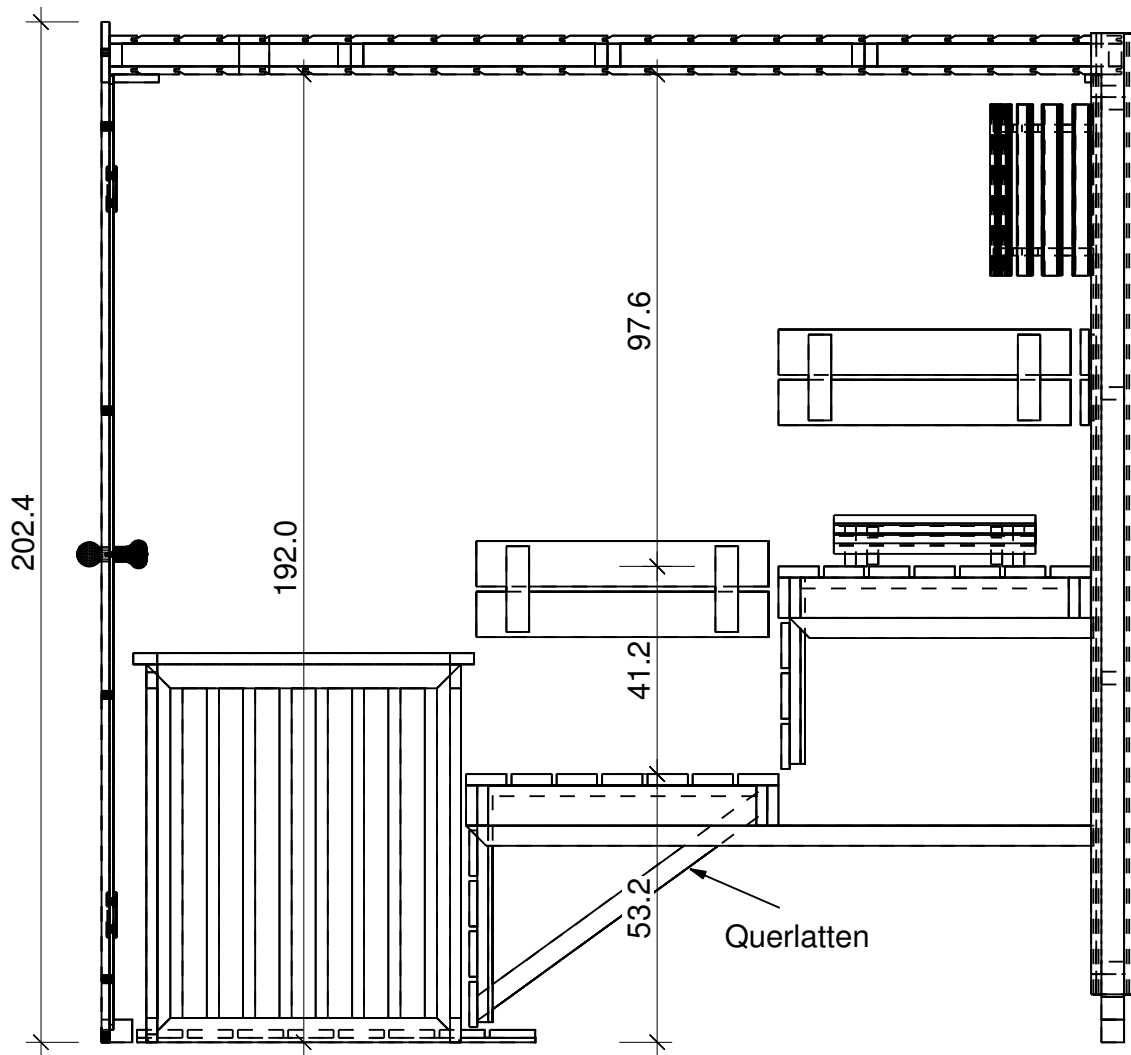

Grundriss

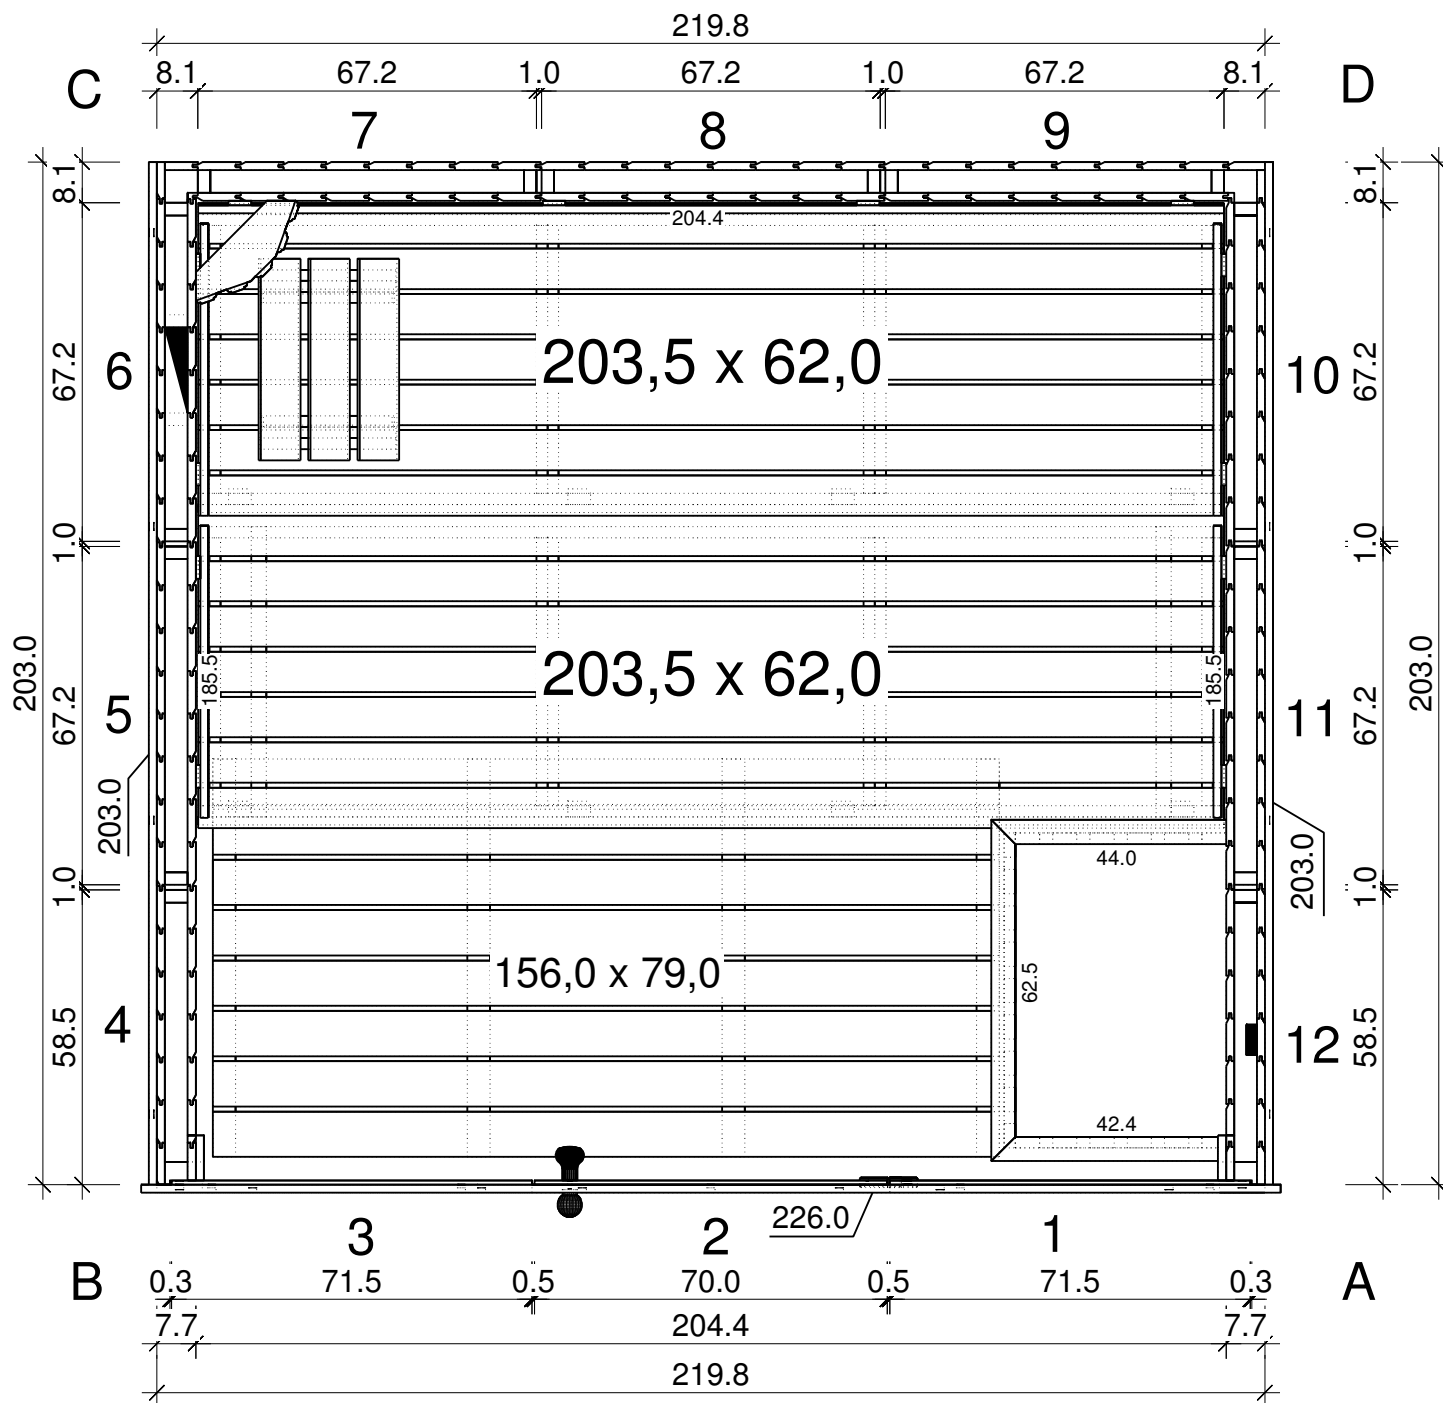

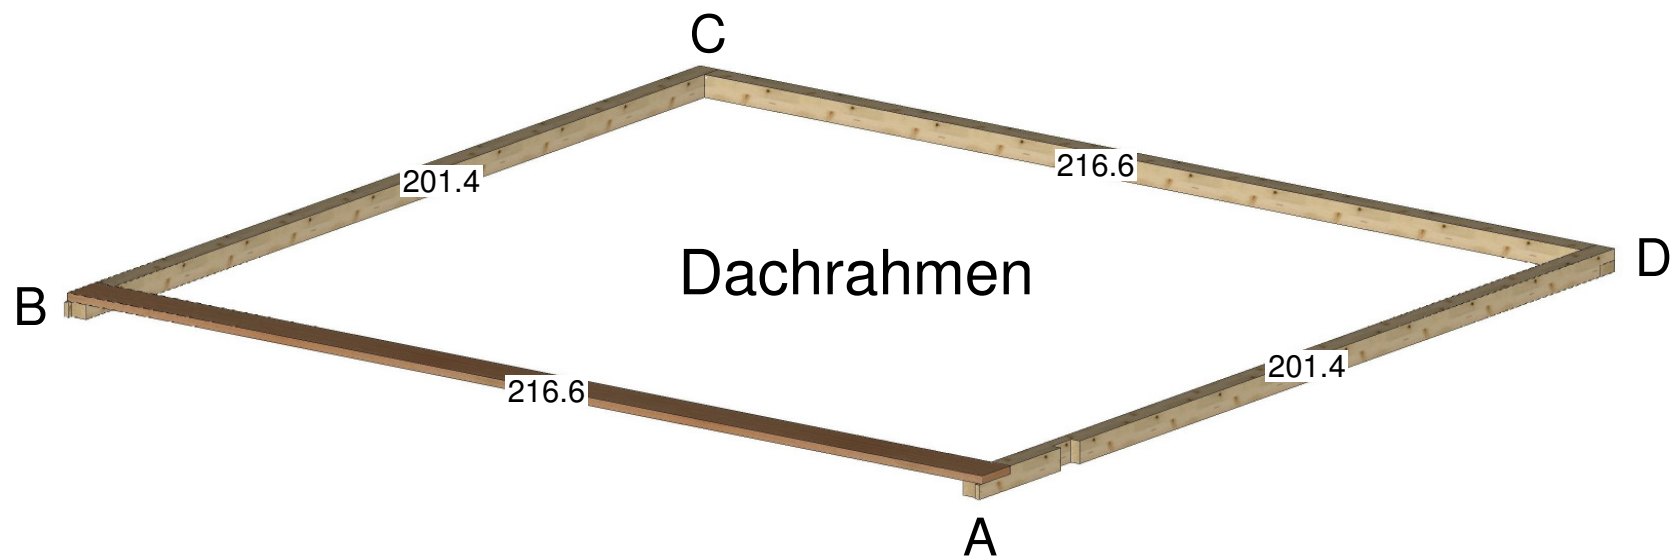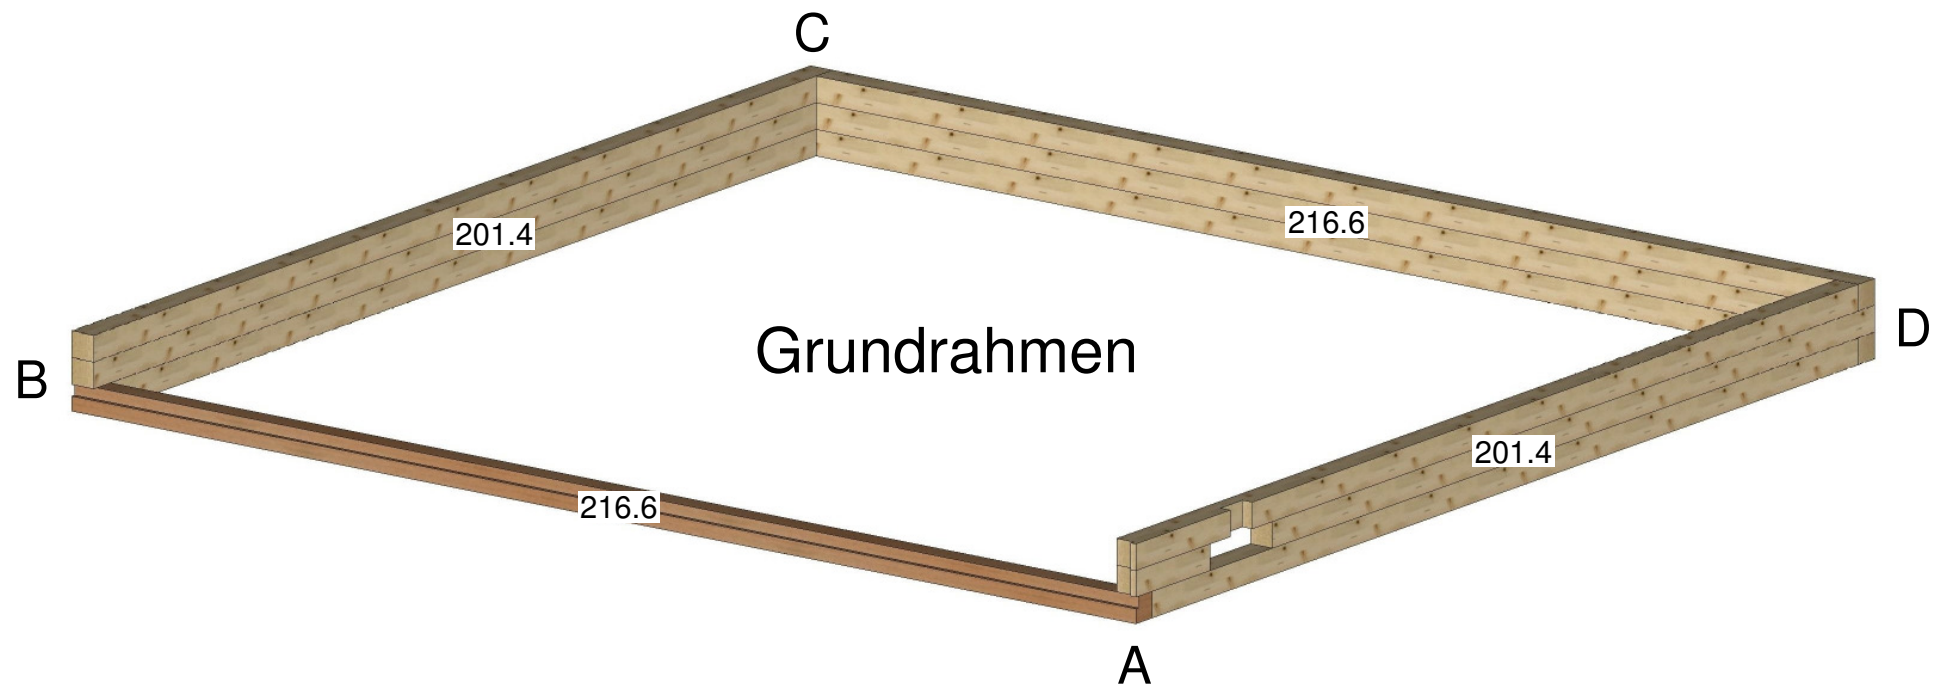

Dachelemente

B



A

51,0 x 215,6



51,0 x 215,6

C



D

51,0 x 215,6

Glaswand

