

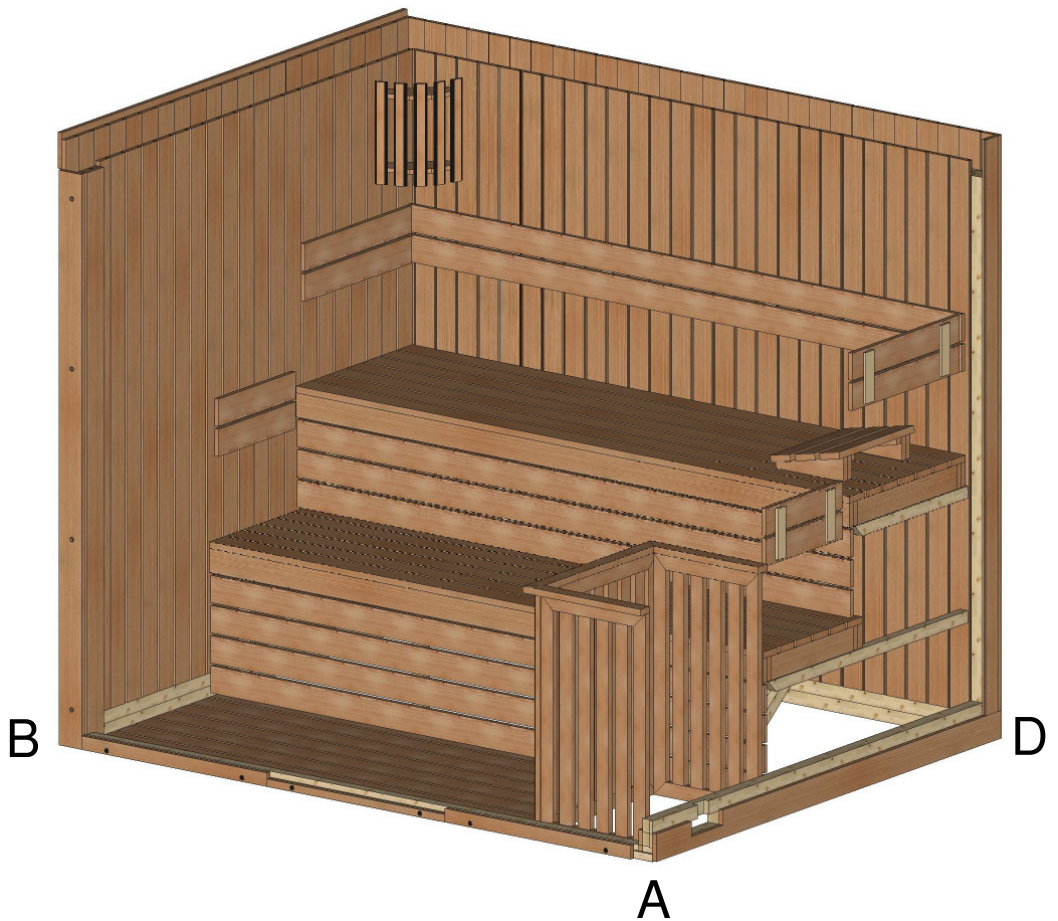




Lumen 237 x 186

Bemerkung: die Ansicht von Turen, Fenster und anderen Teilen kann abweichen von diesem Bild

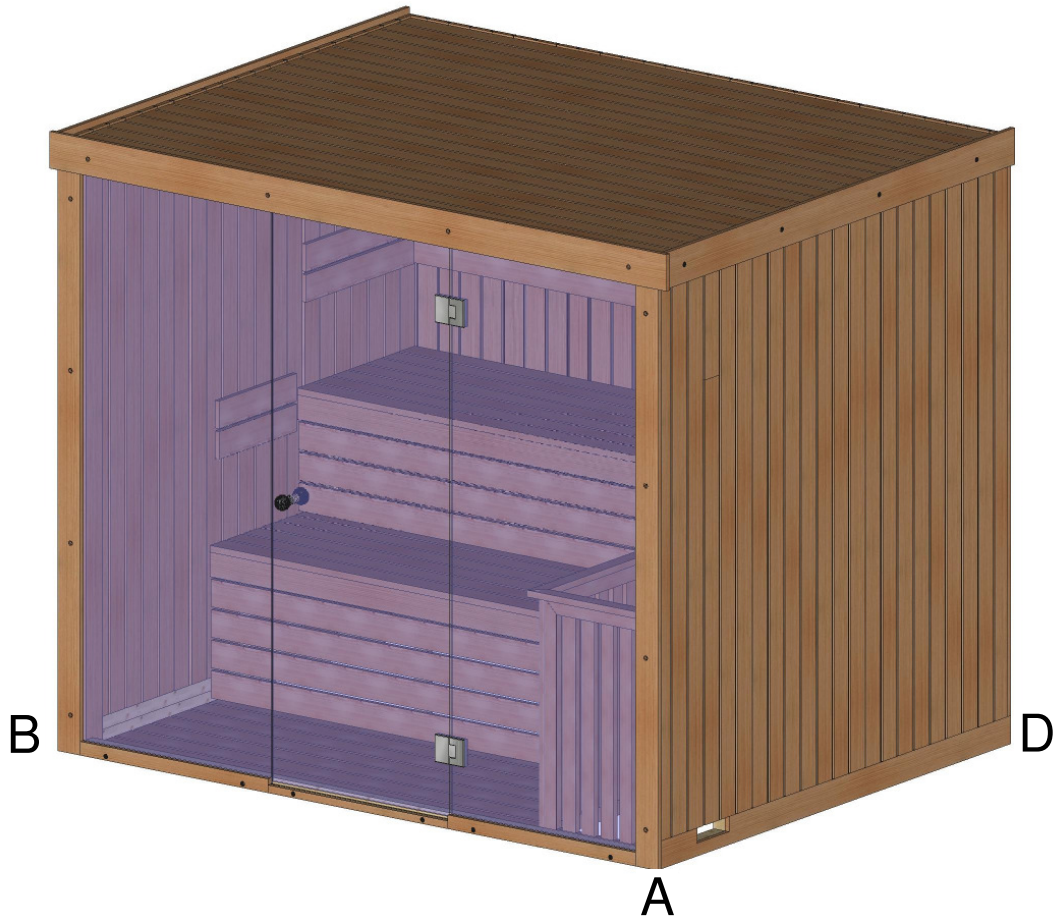


Grundriss

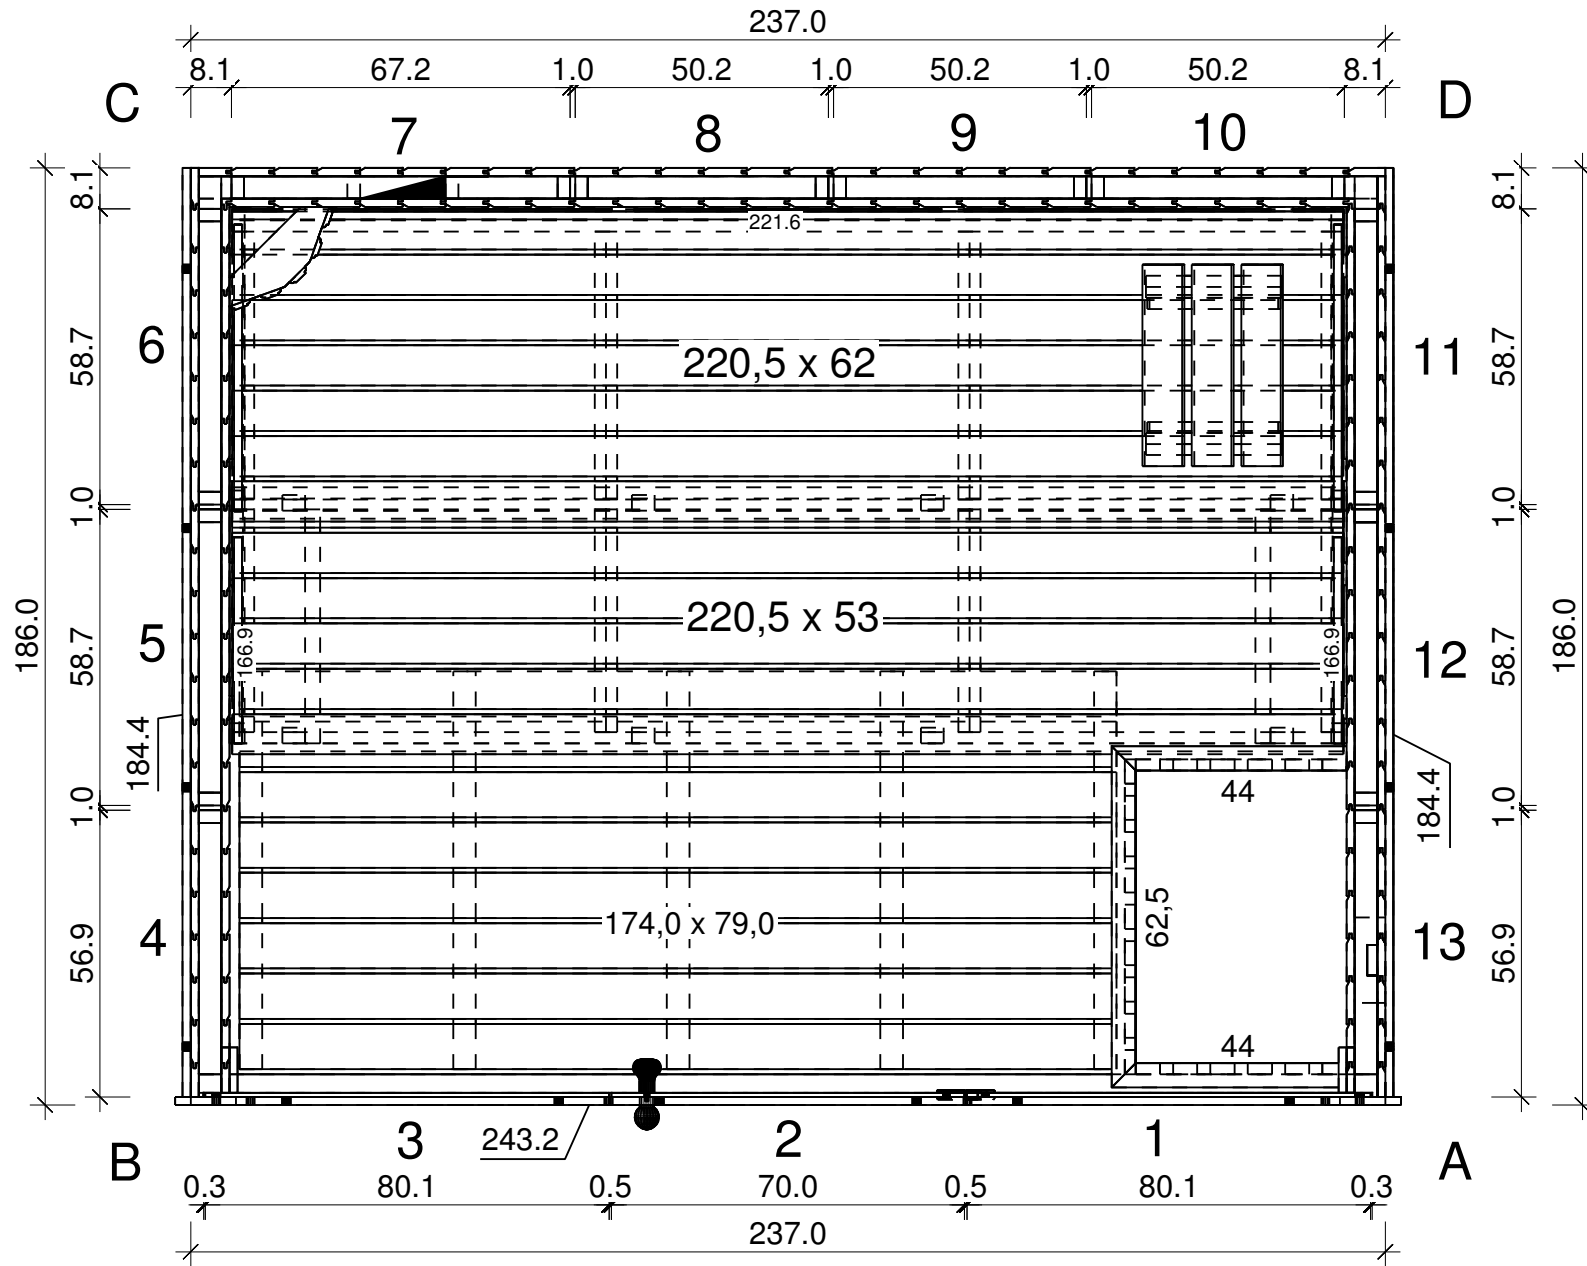


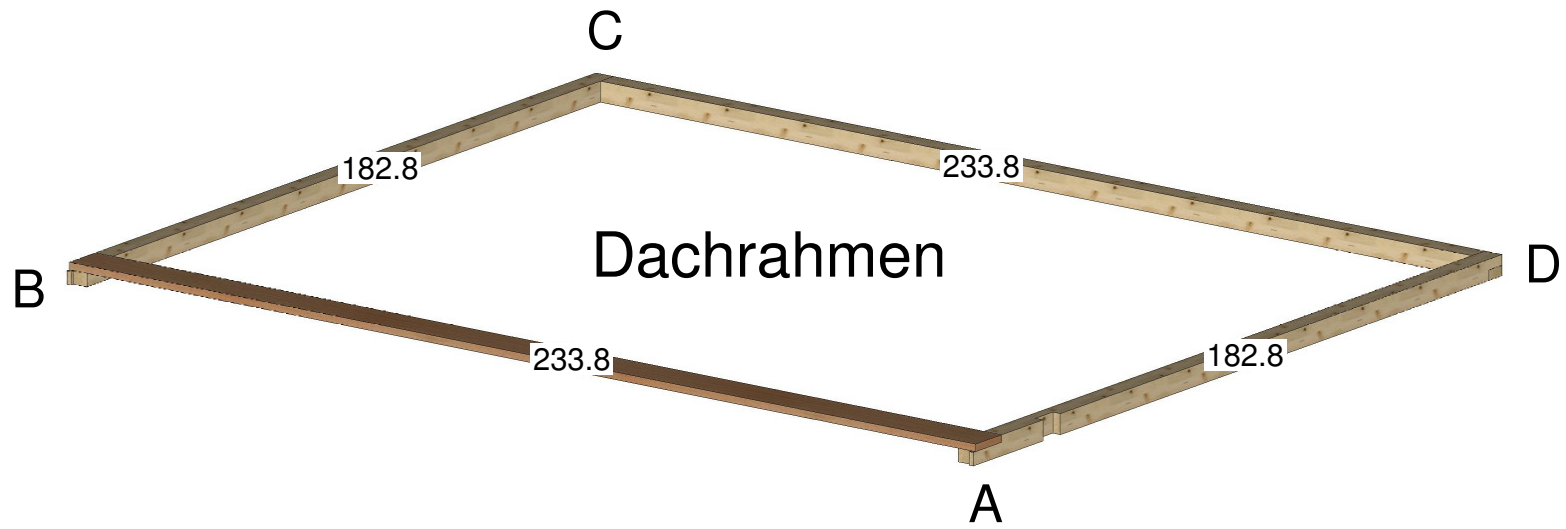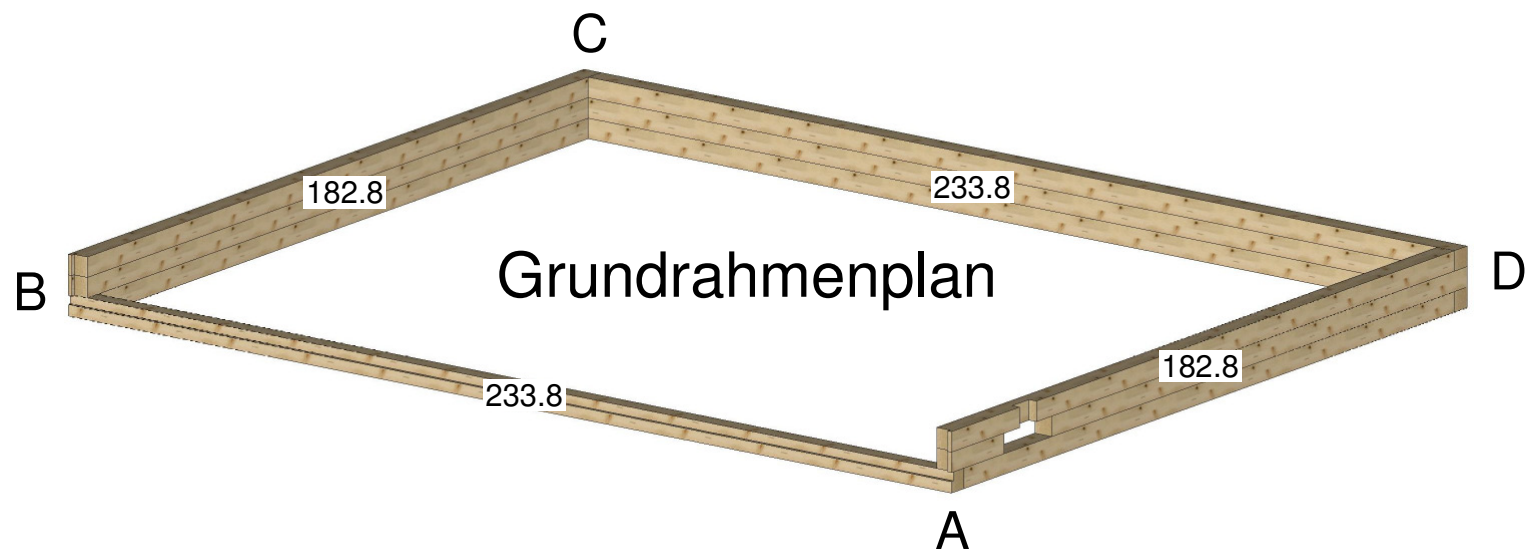

Dachelemente

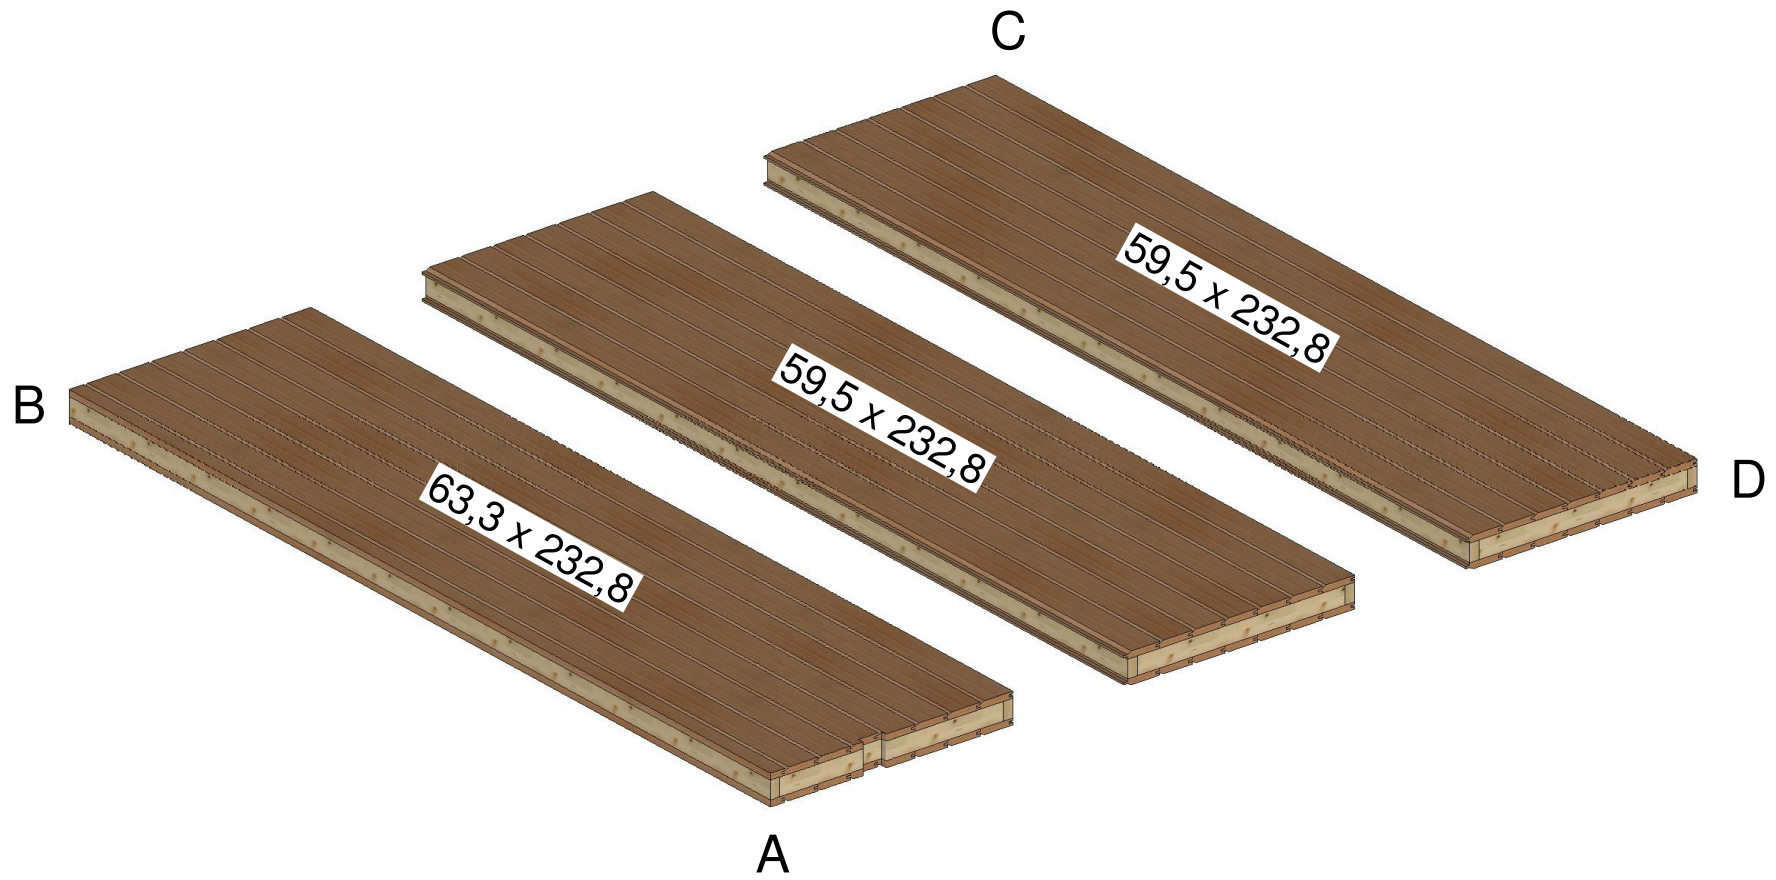

Glaswand

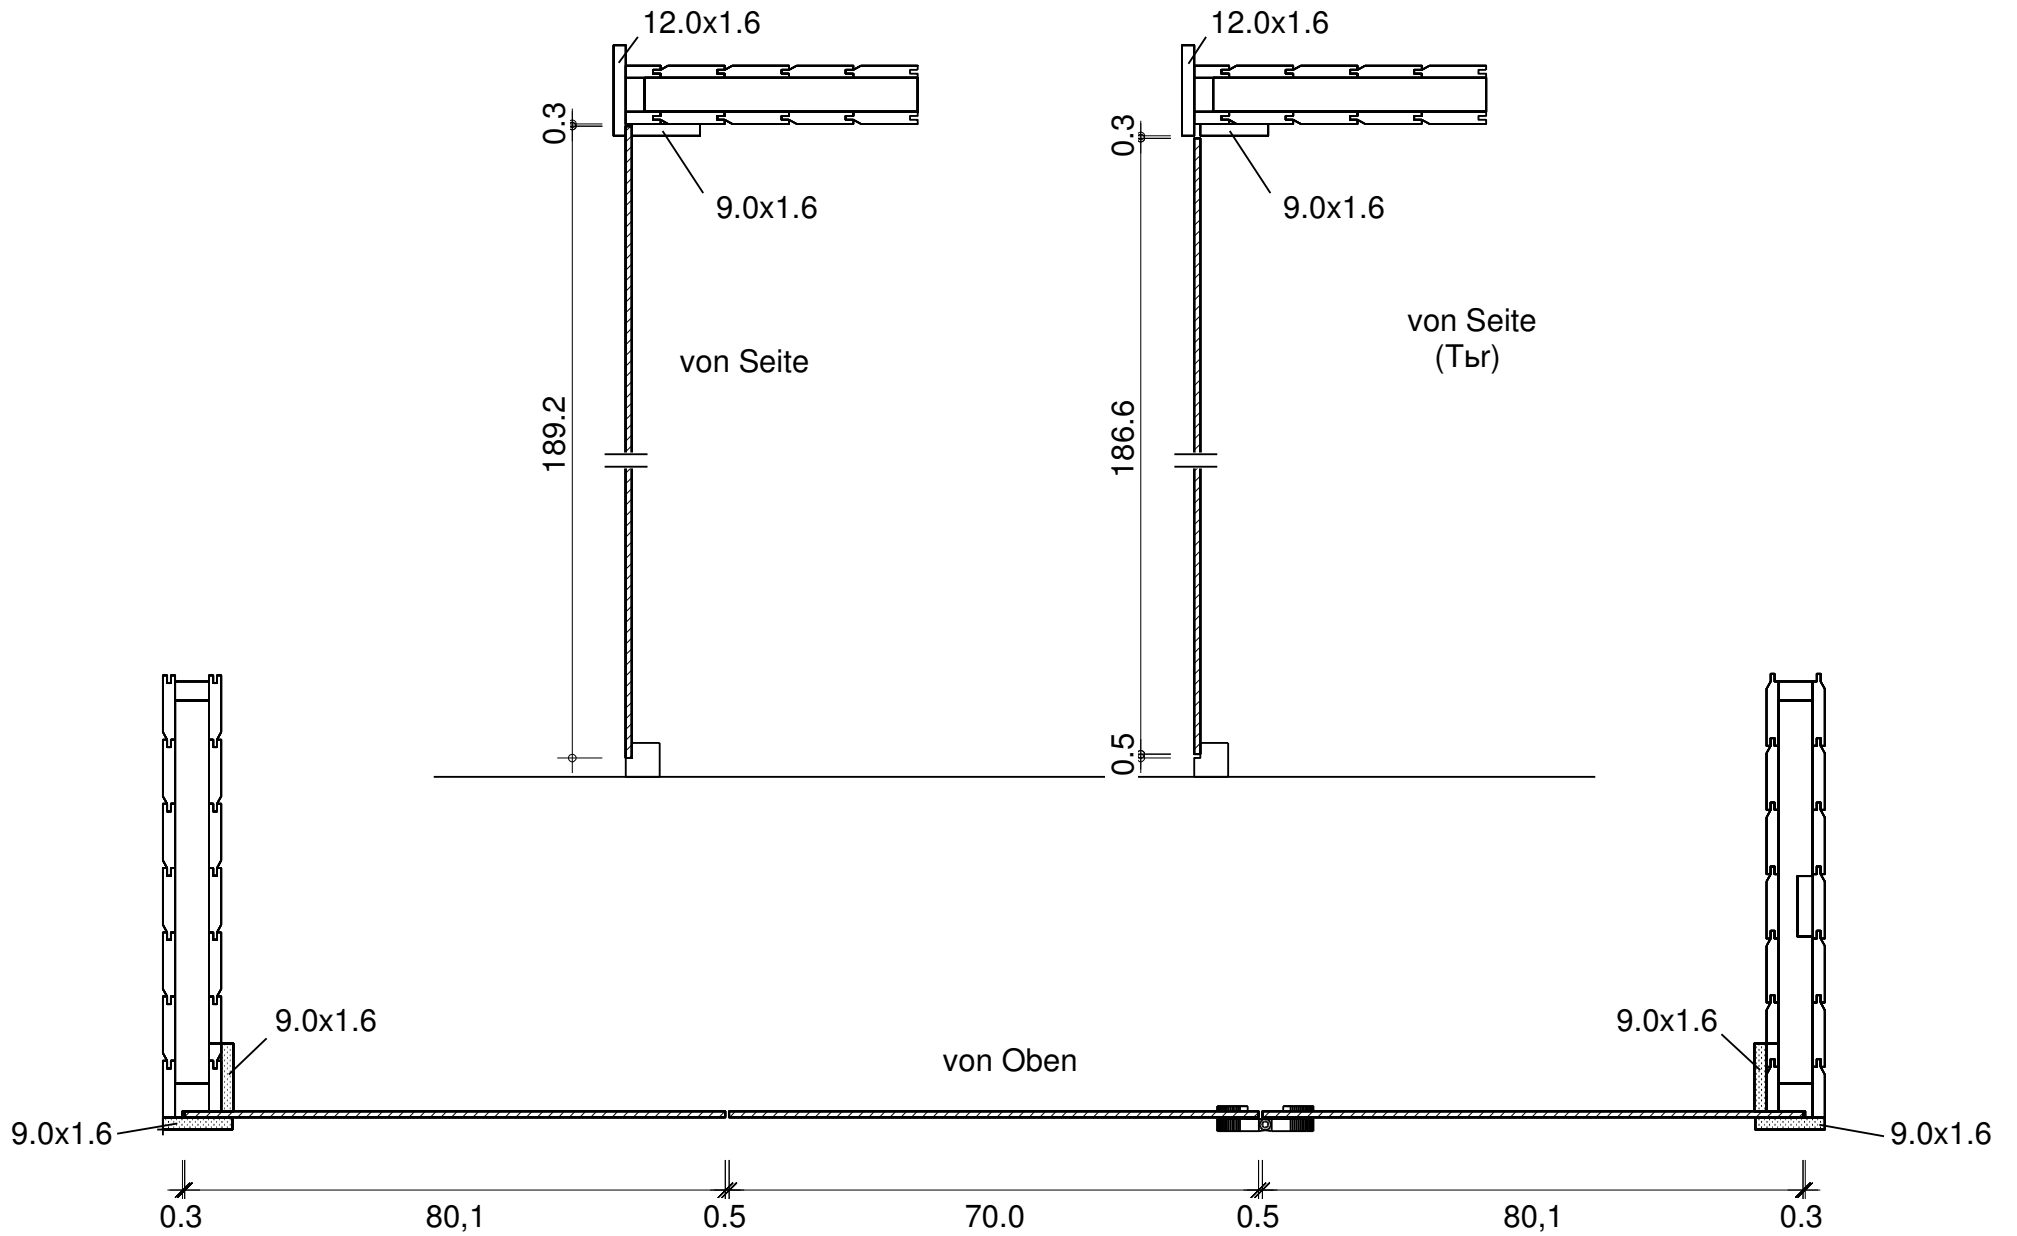

Lumen 237 x 186

Schnitt

