

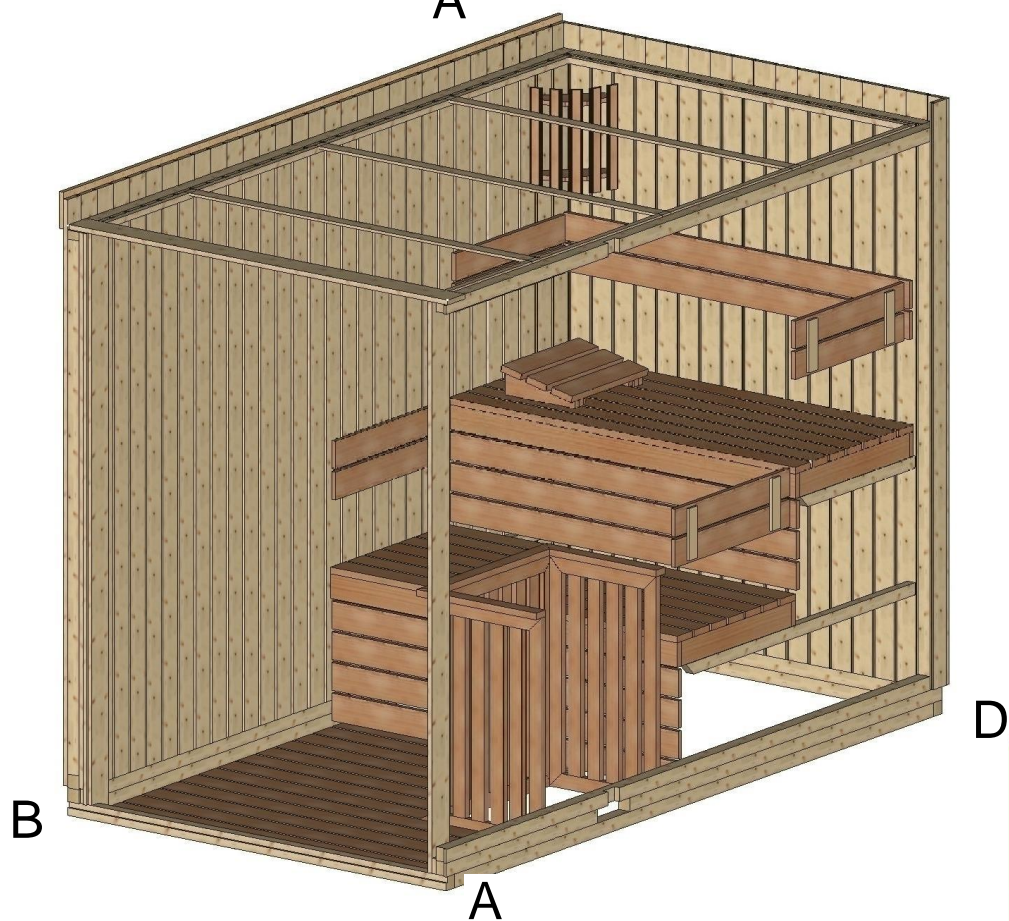


Lumen 151,6 x 263,0


Bemerkung: die Ansicht von Turen, Fenster und anderen Teilen kann abweichen von diesem Bild


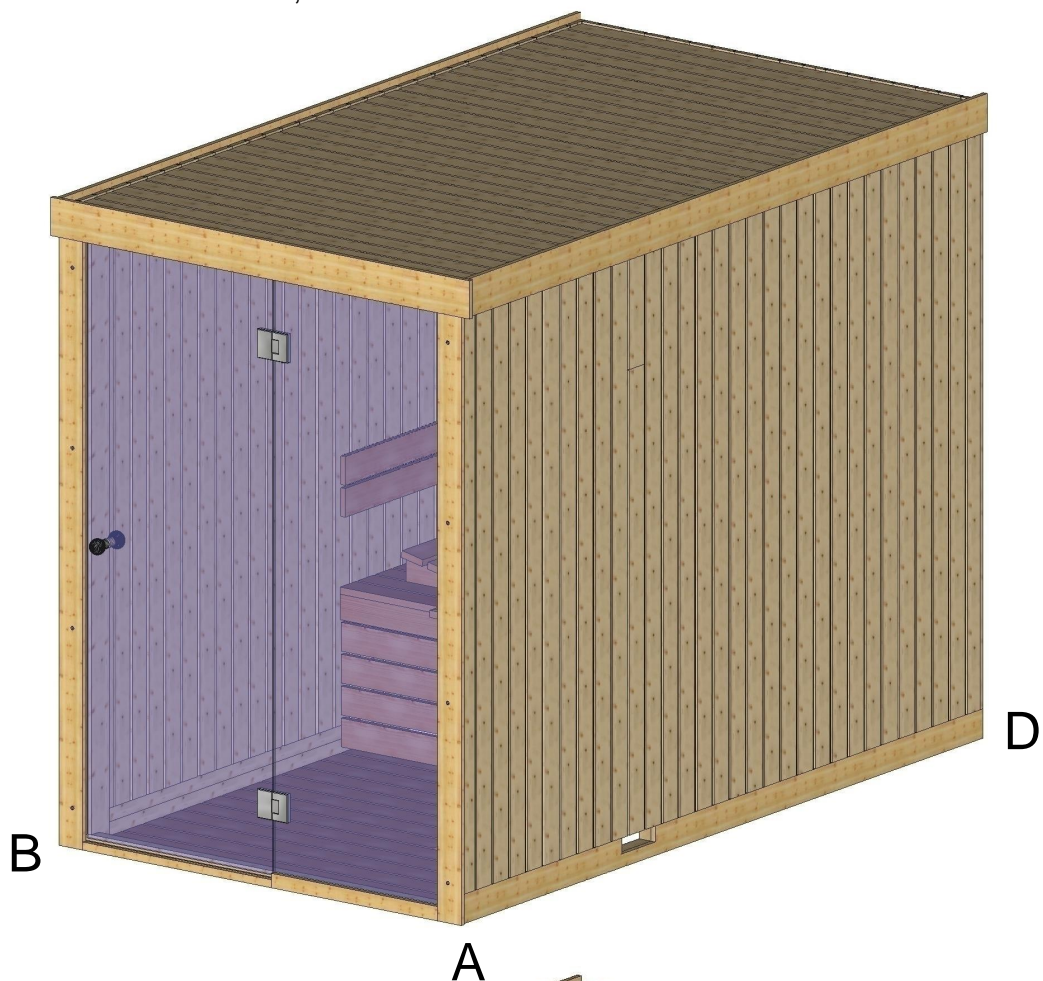


Schnitt

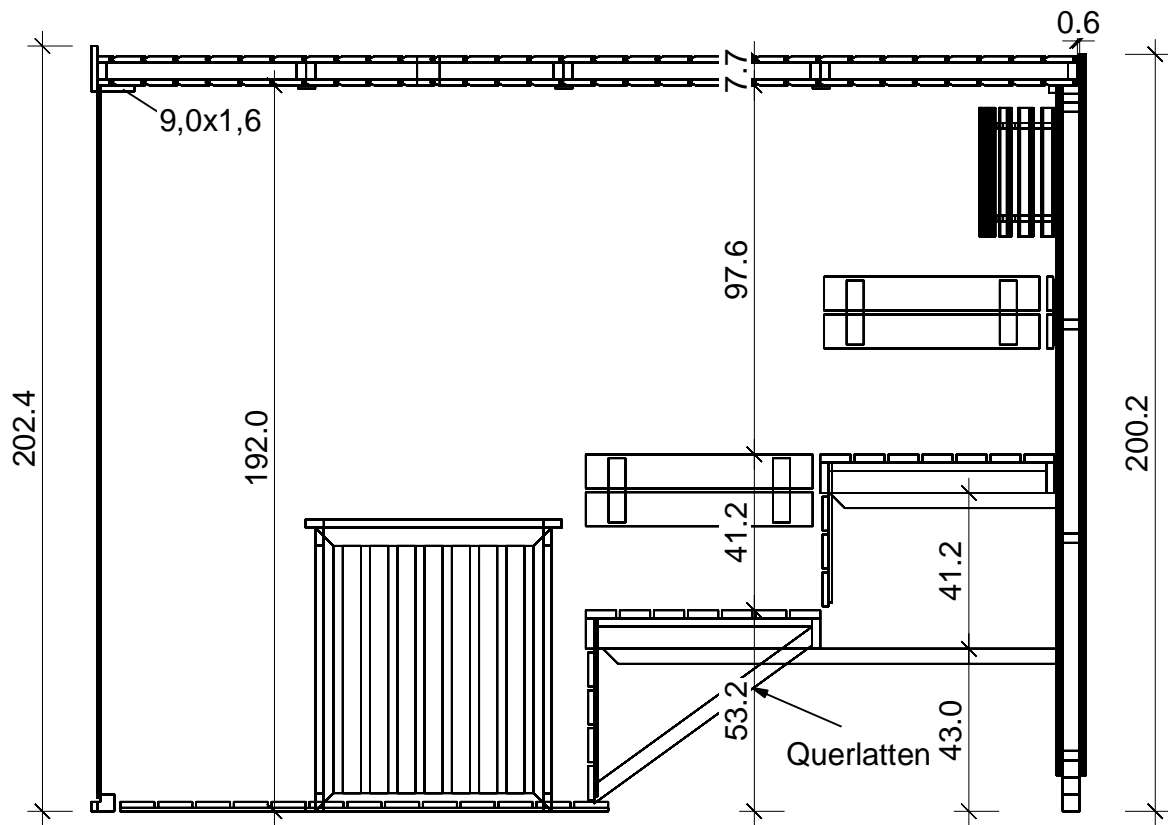




Grundriss

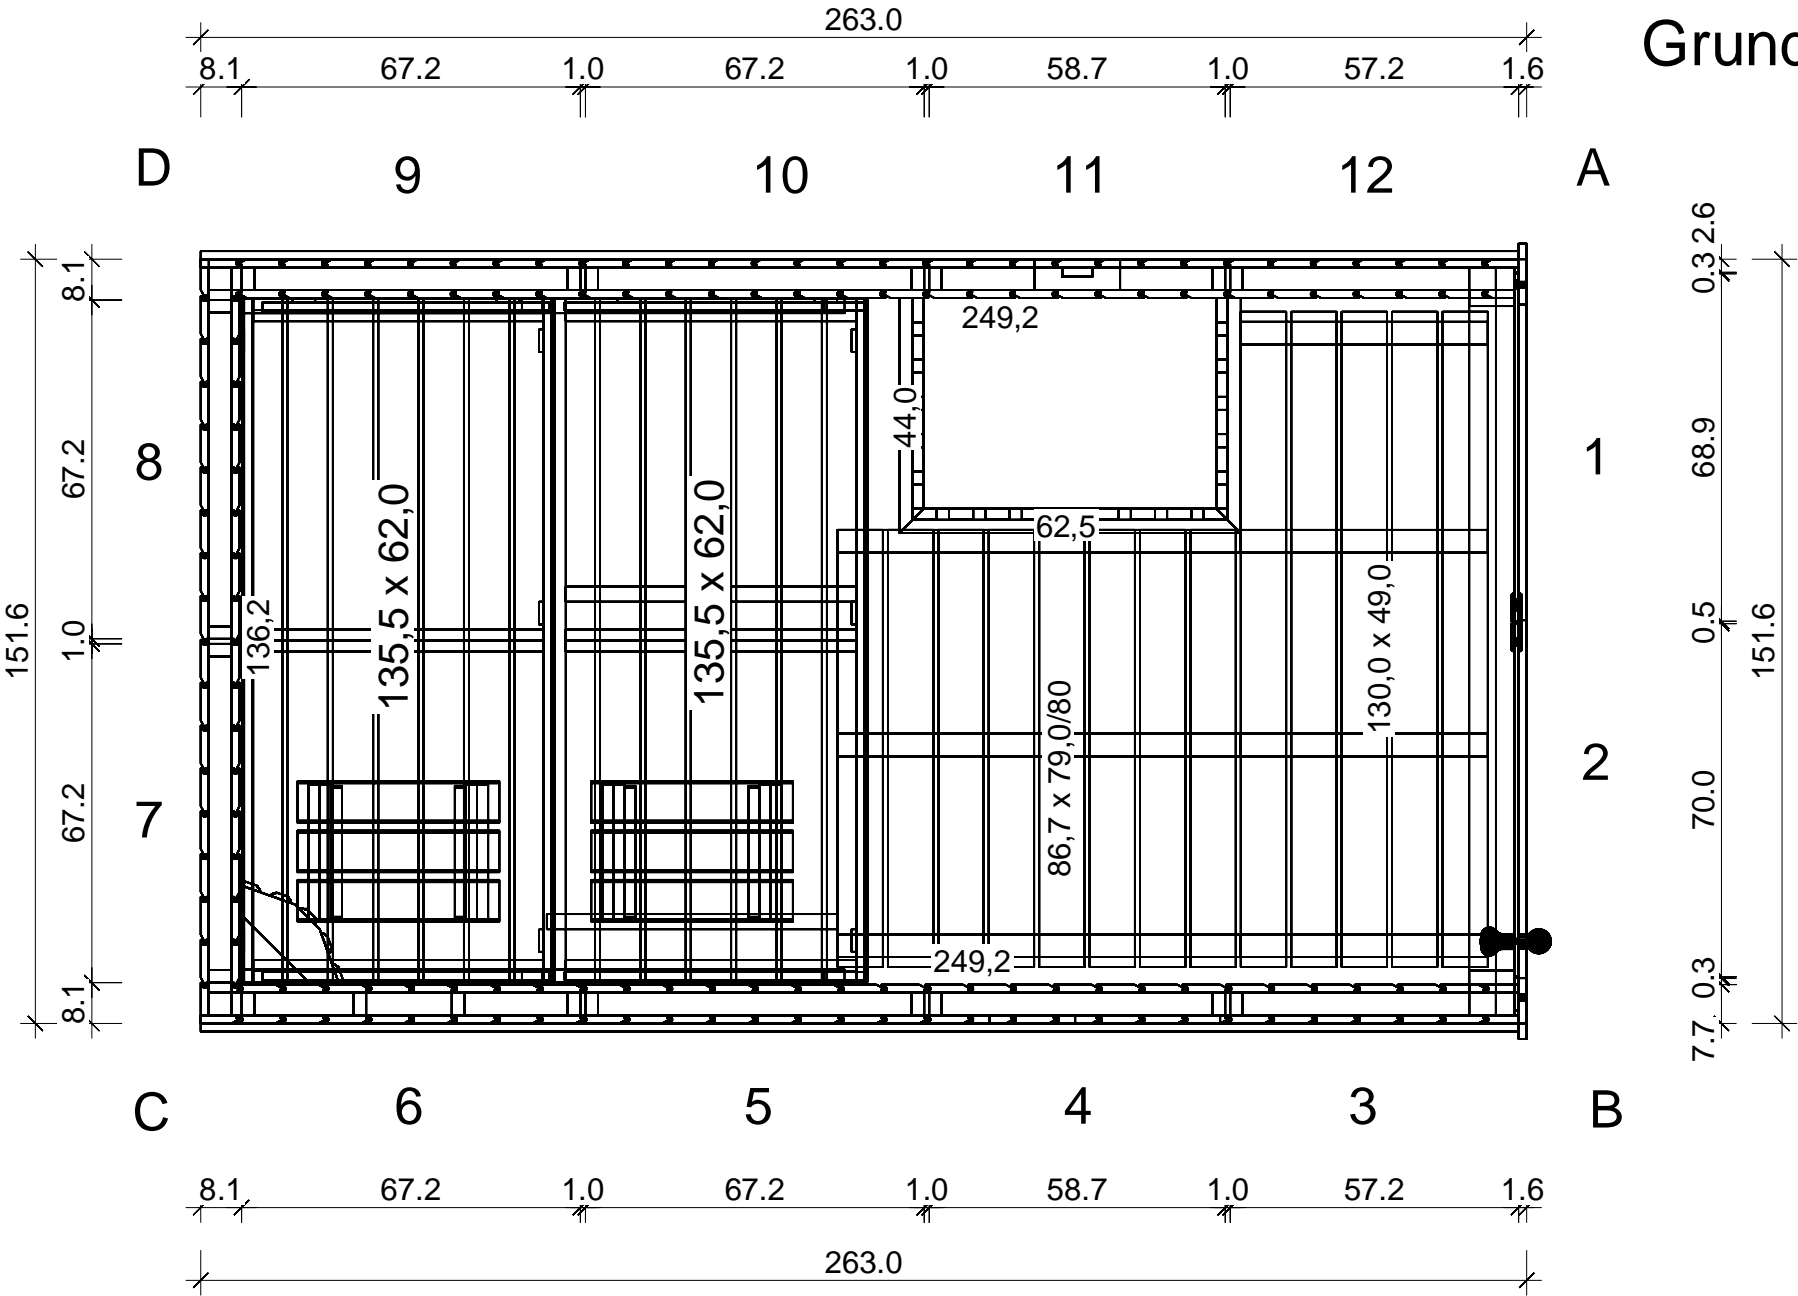

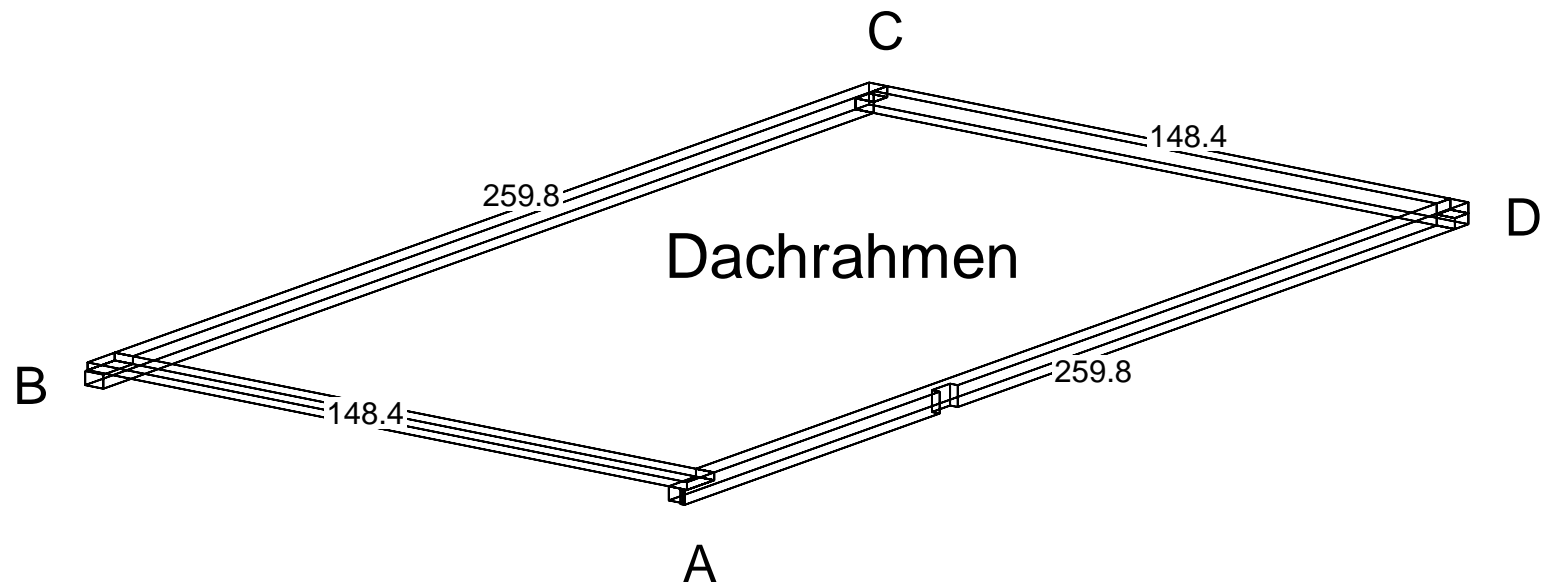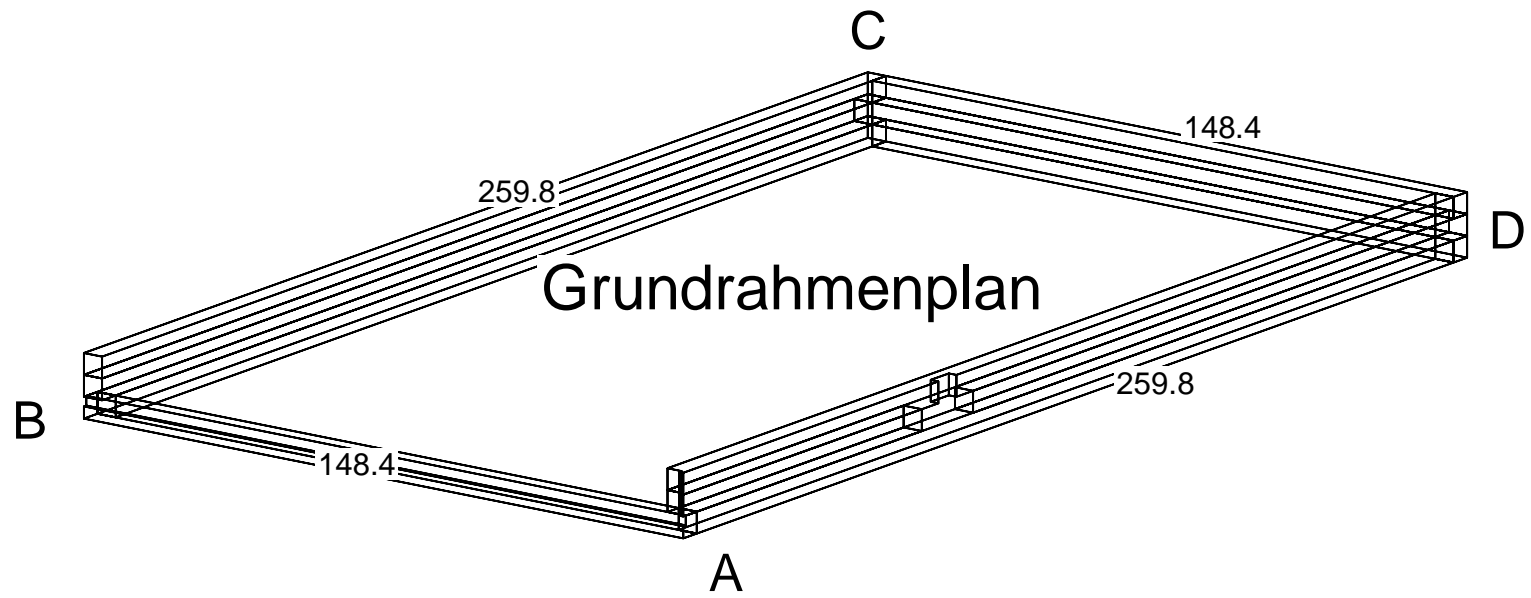

Dachelemente

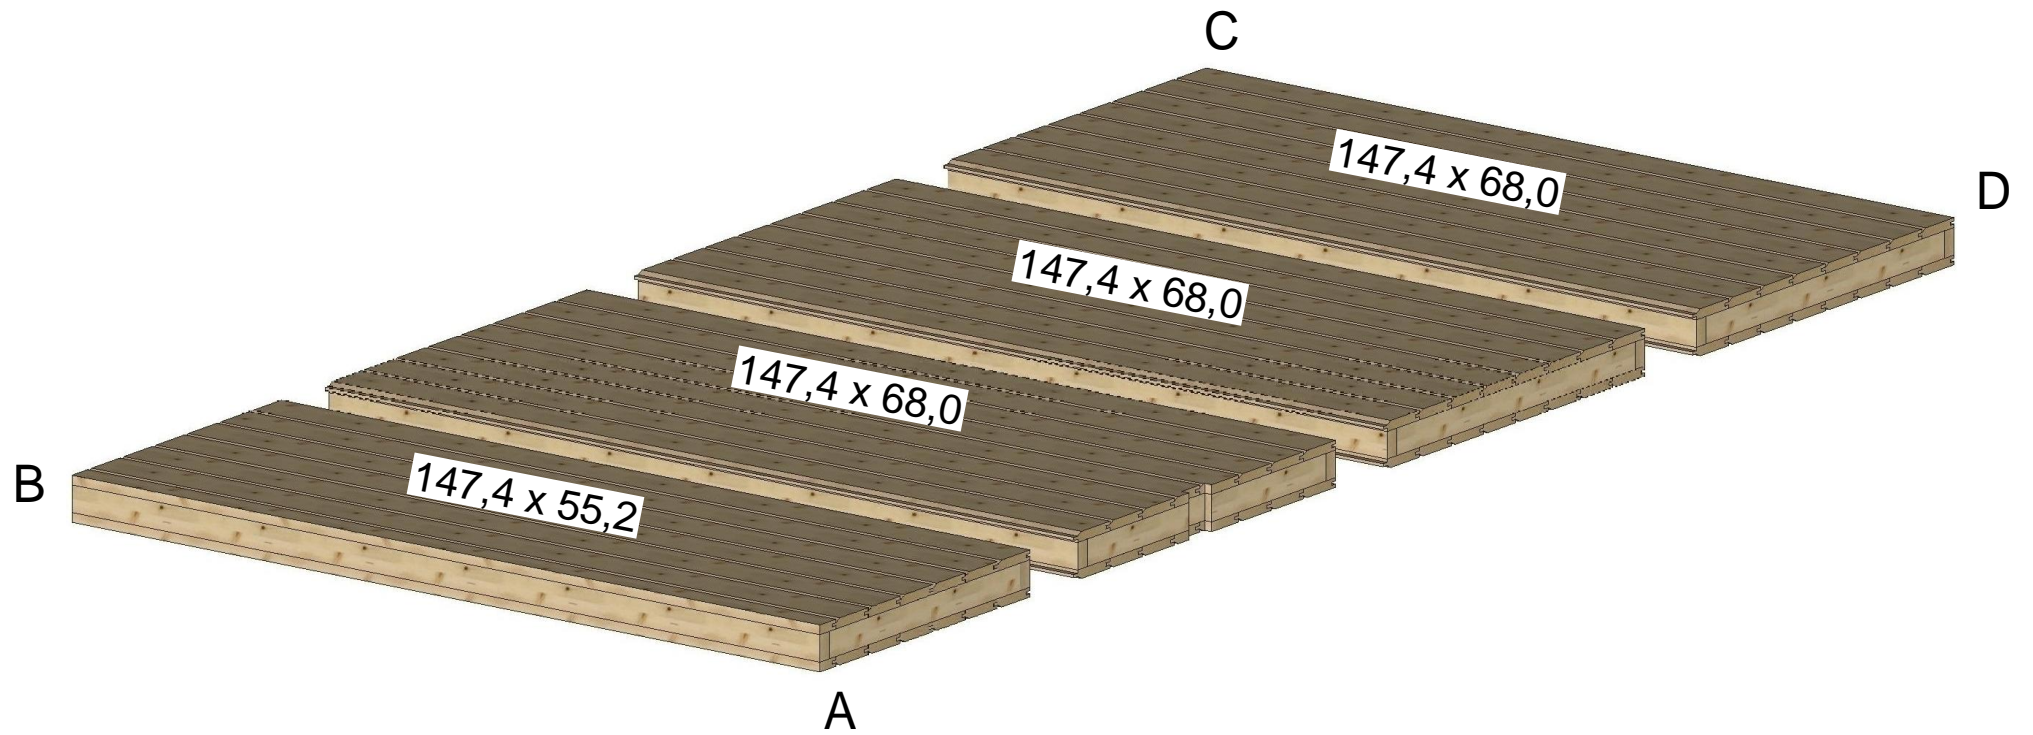

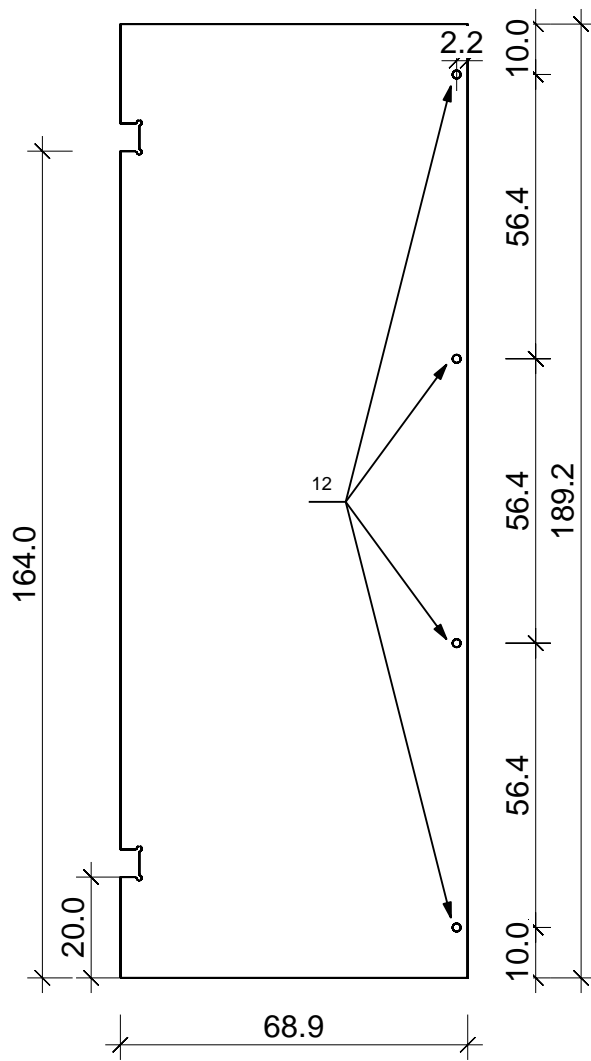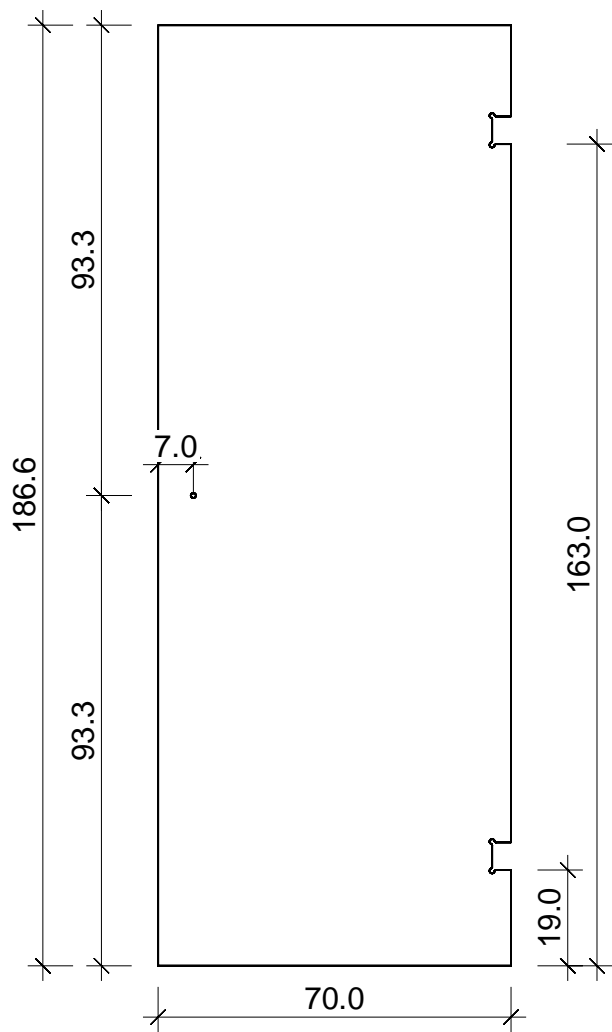

Glaswand

