

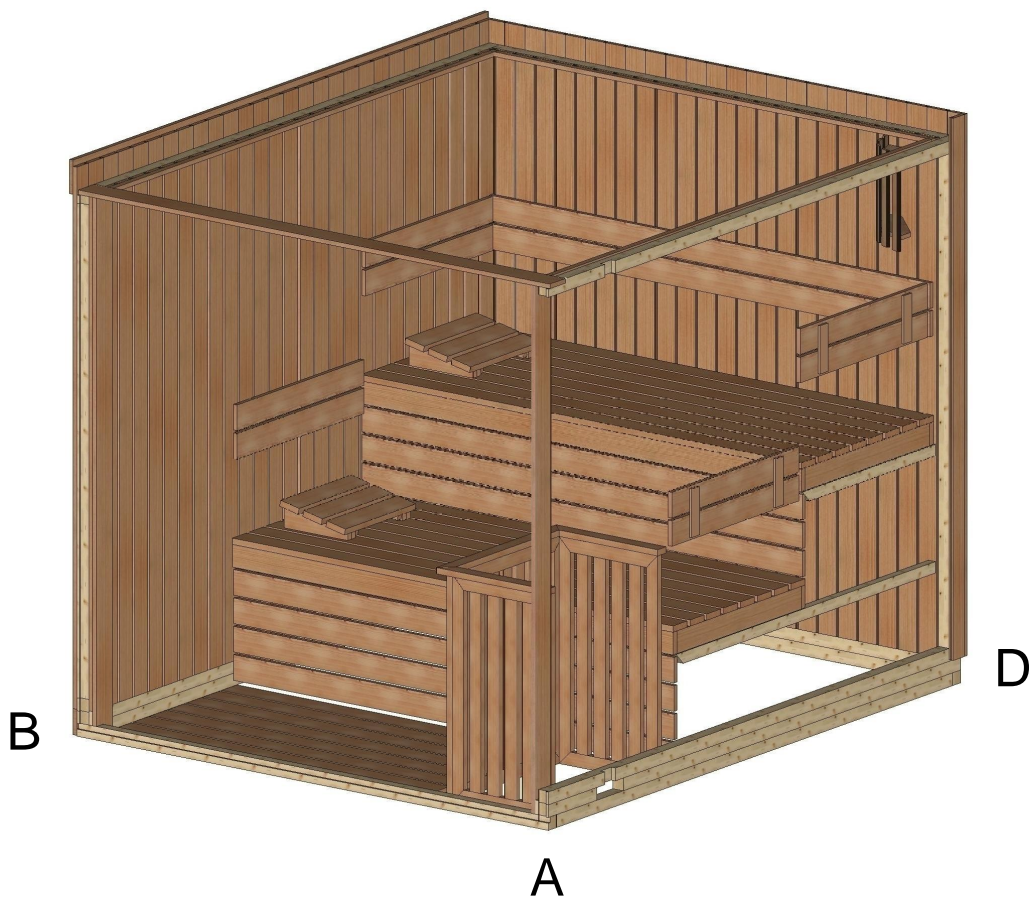


Lumen 202,8 x 237,0


Bemerkung: die Ansicht von Türen, Fenster und anderen Teilen kann abweichen von diesem Bild


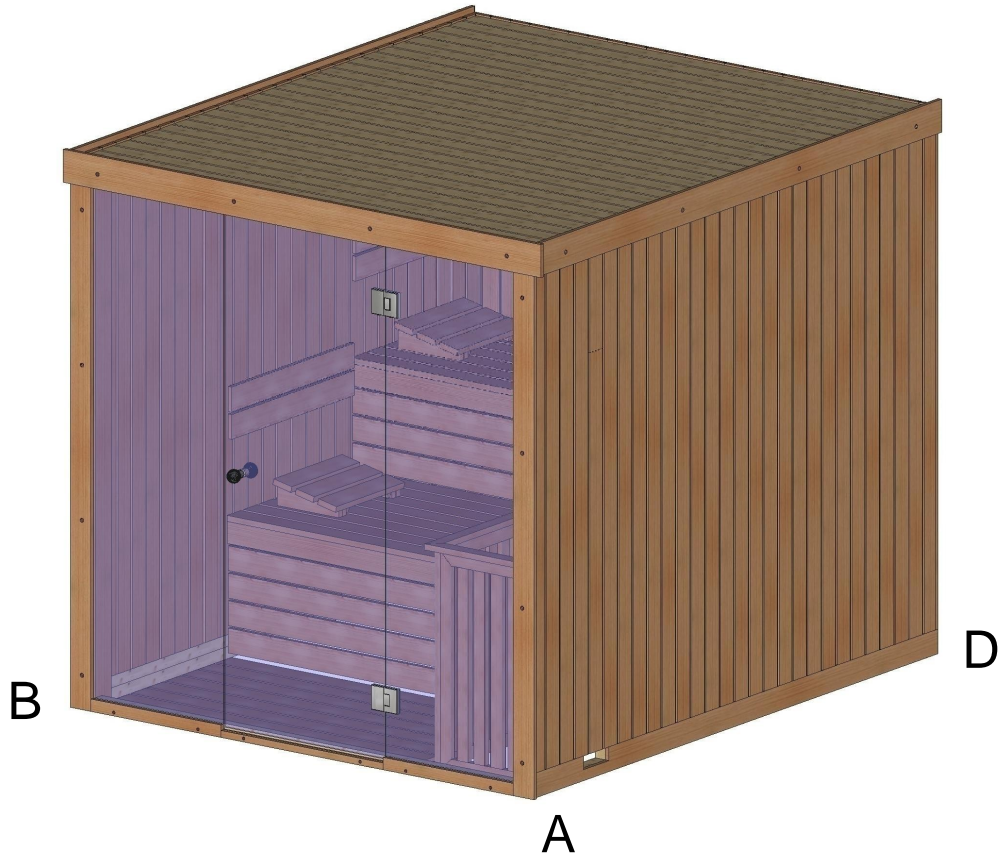


Schnitt

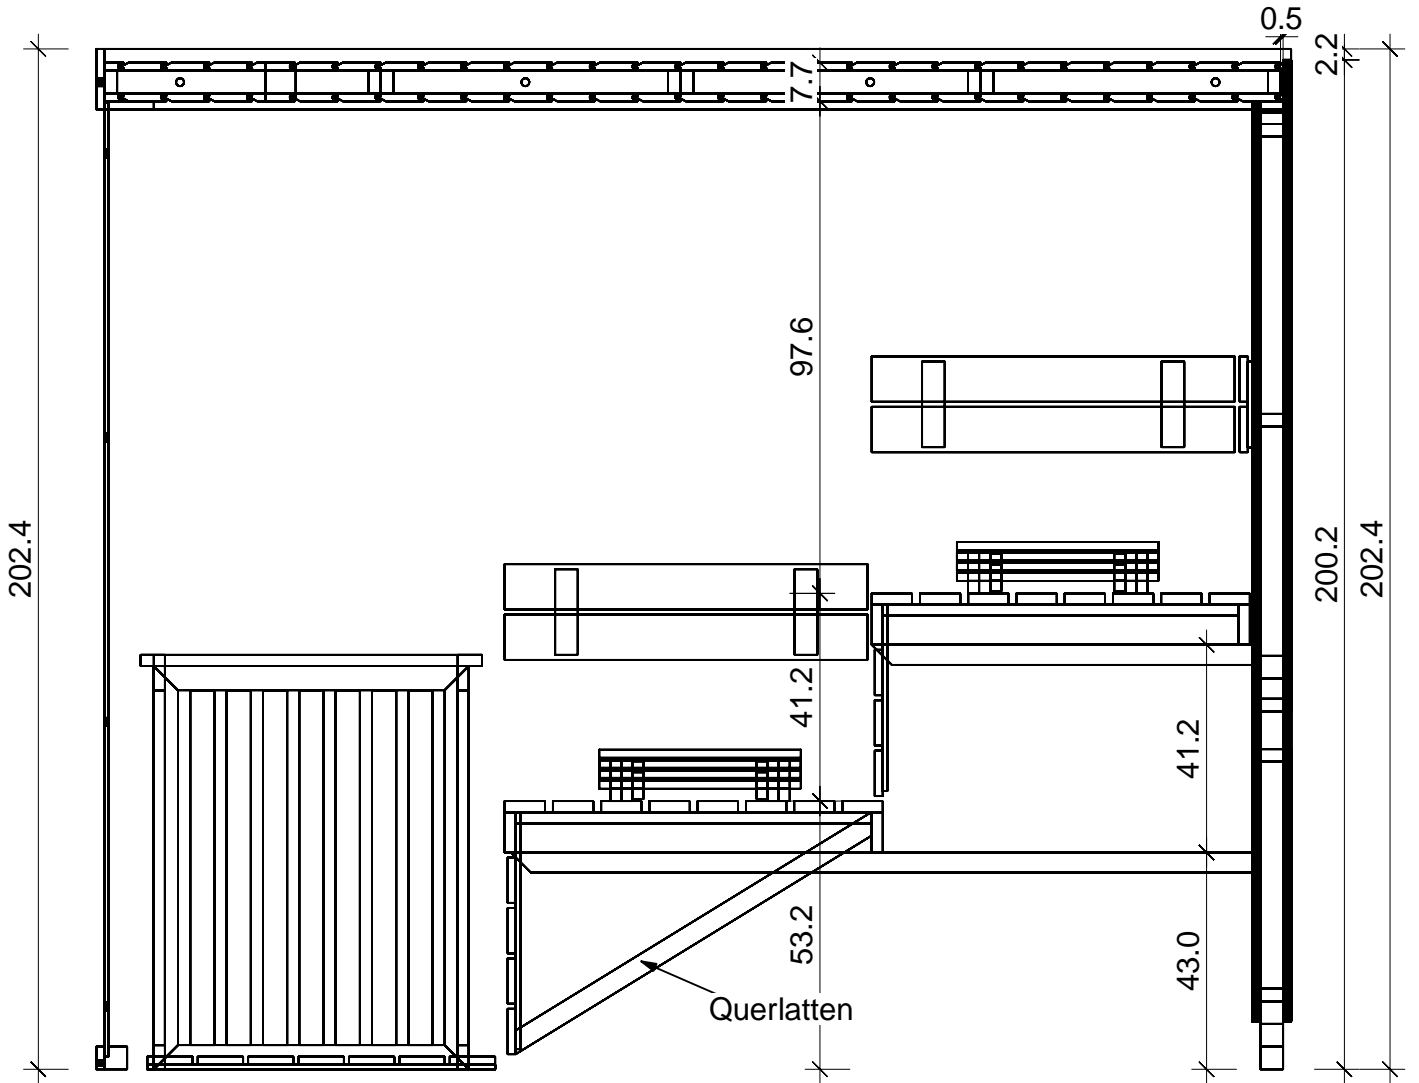





Grundriss

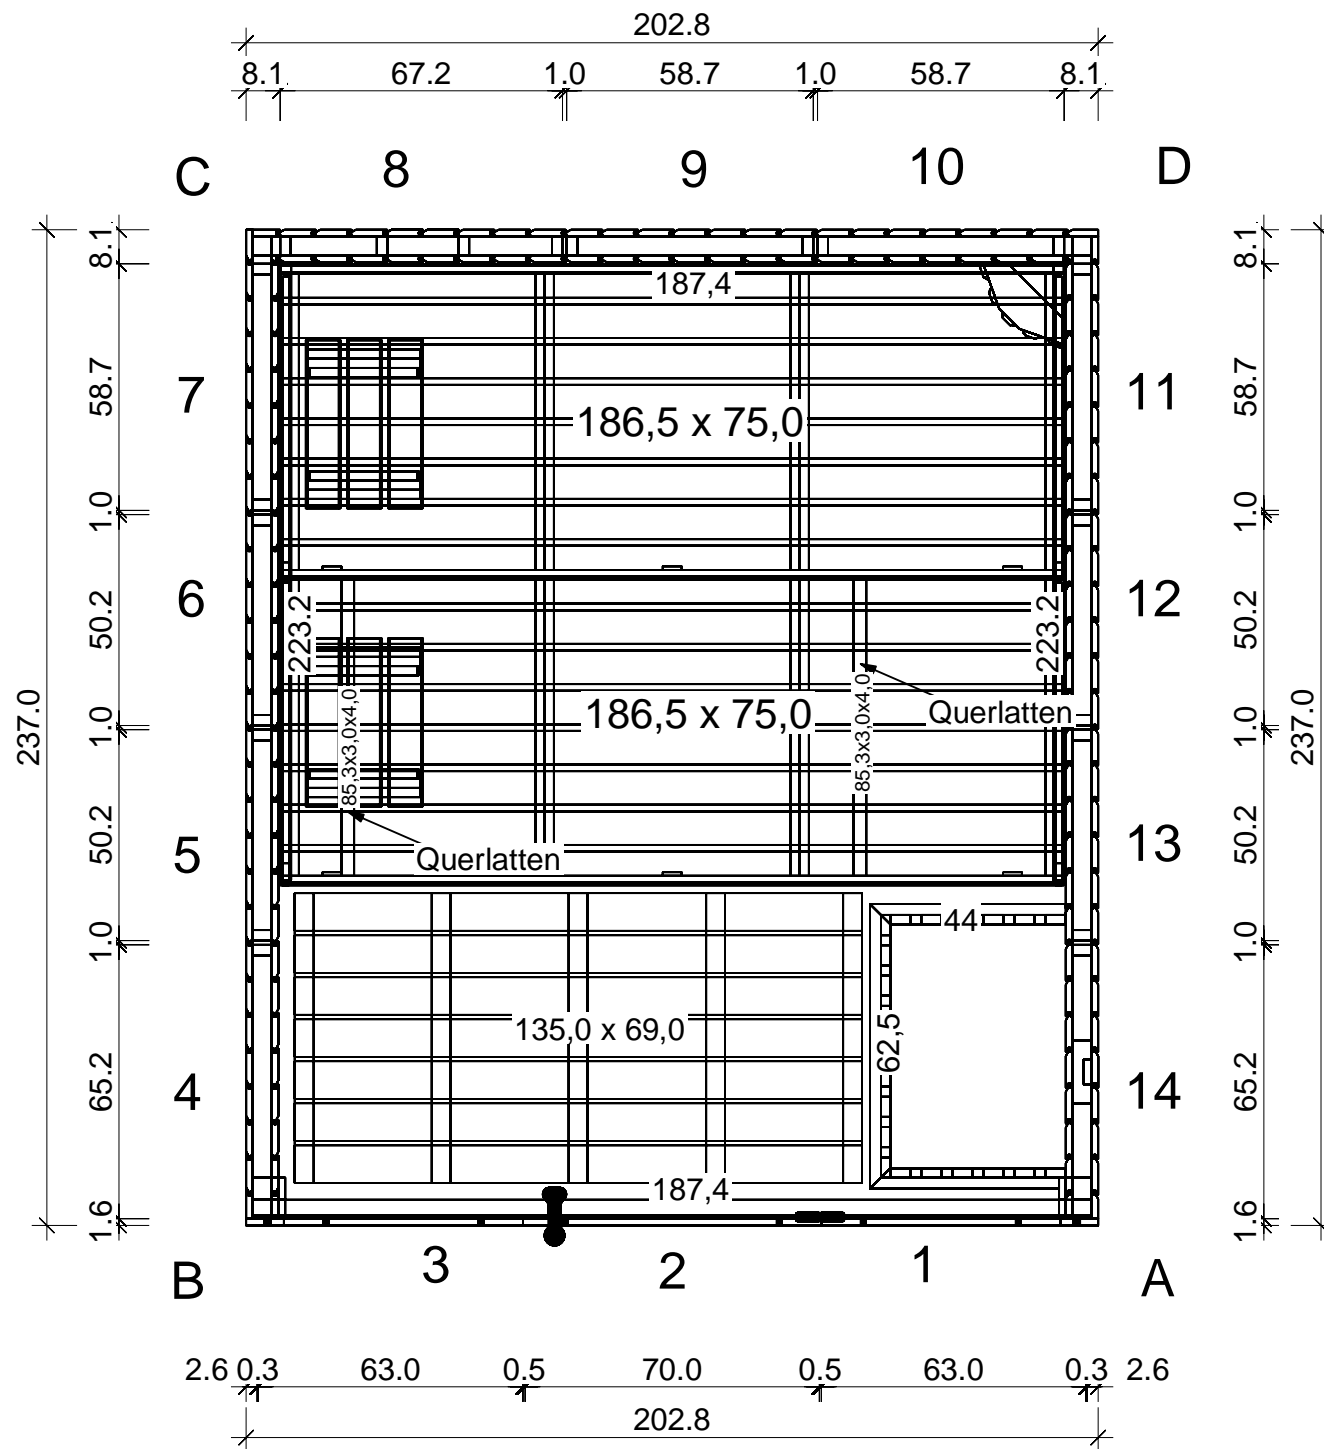

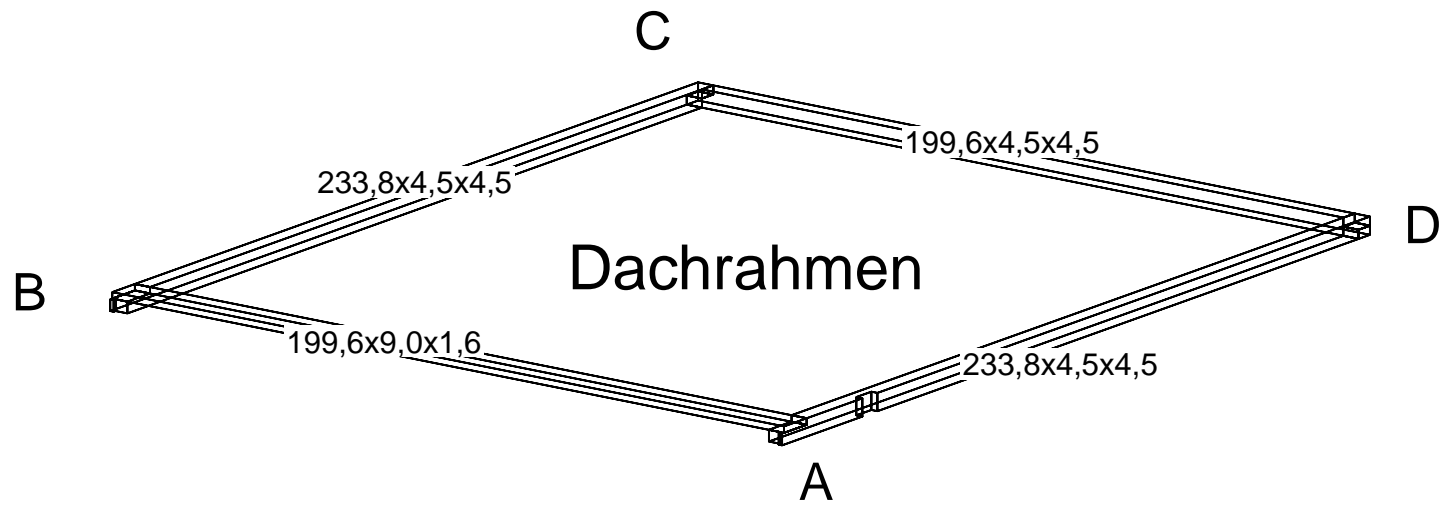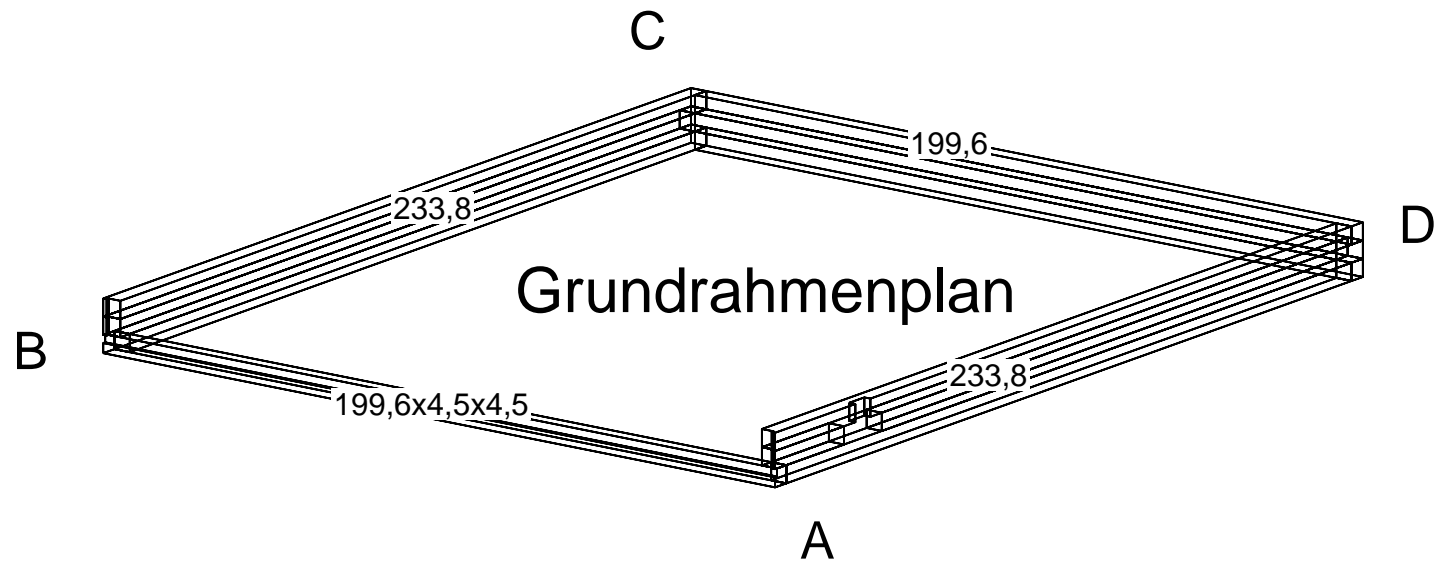

Dachelemente

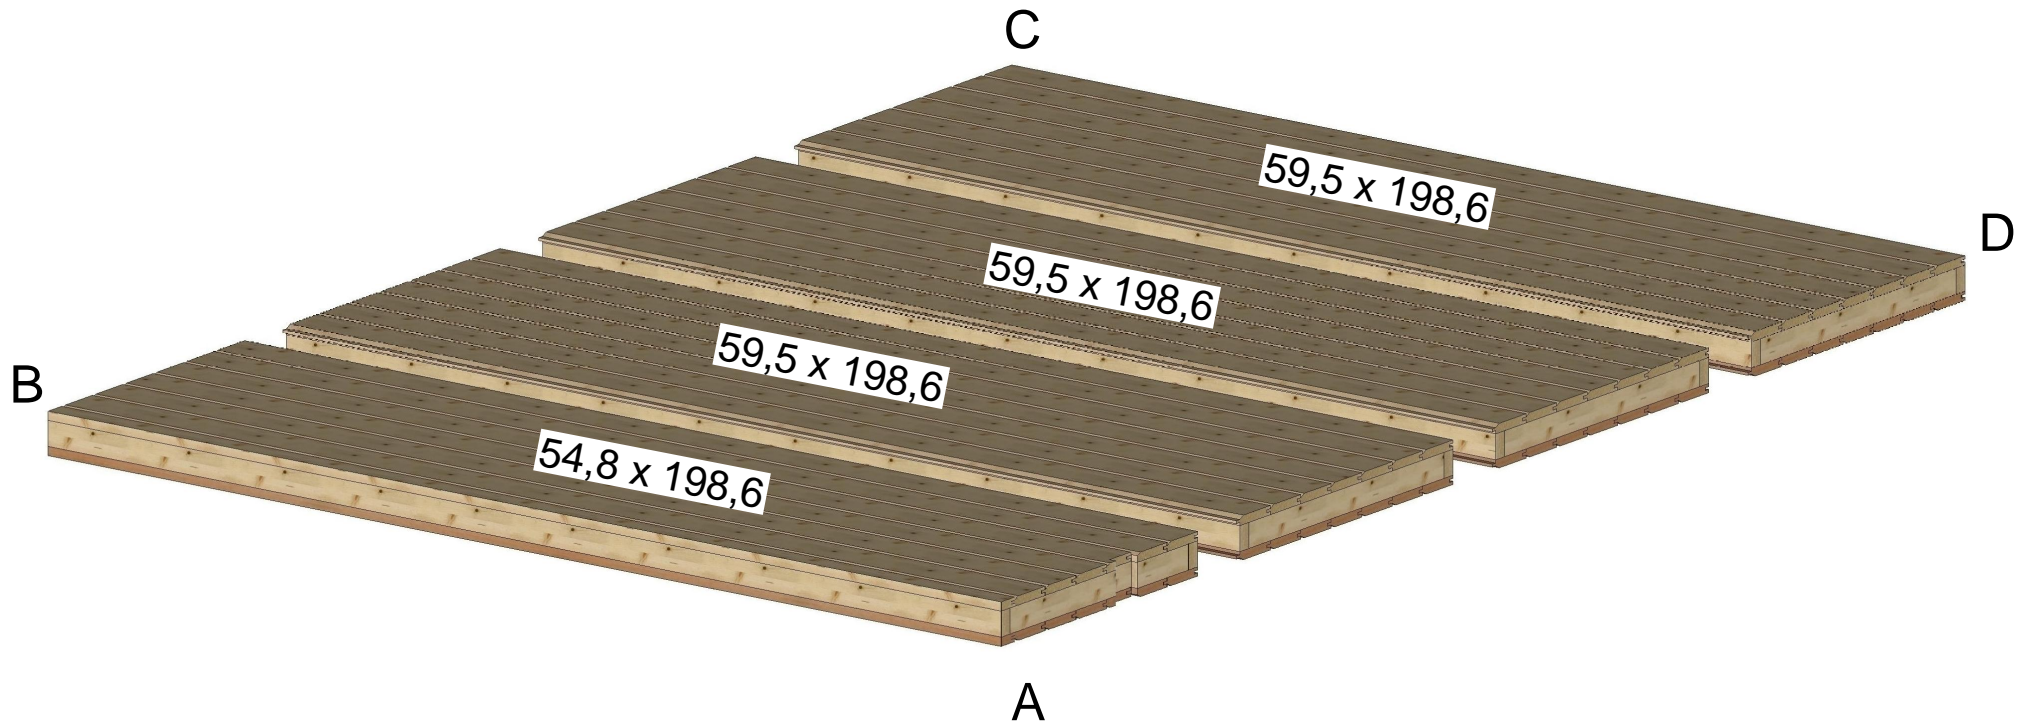

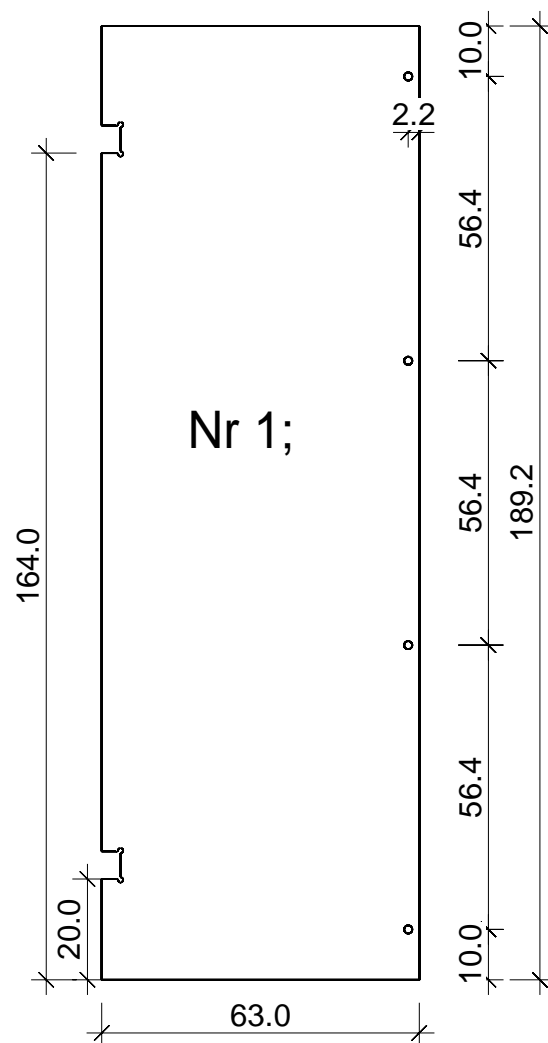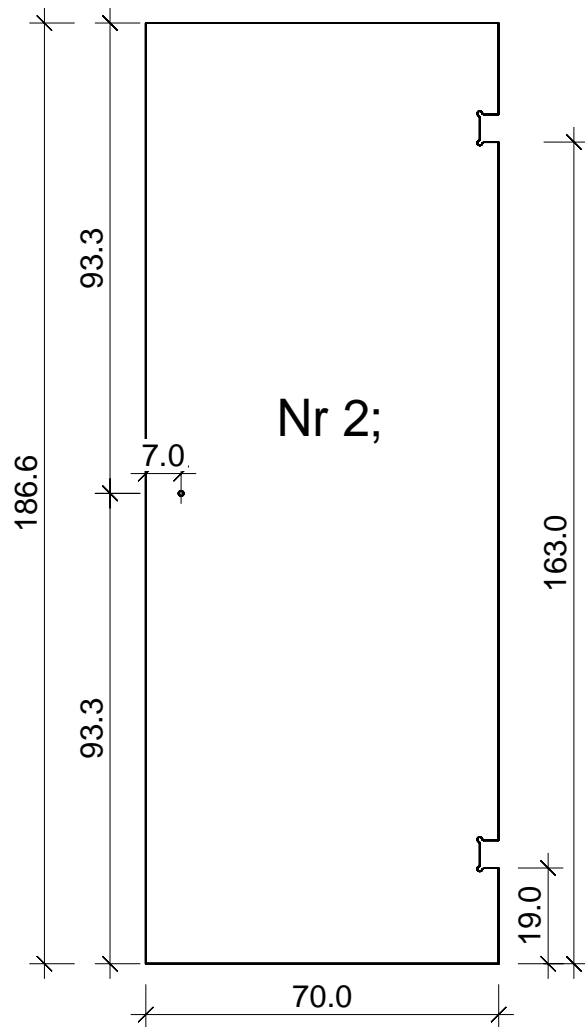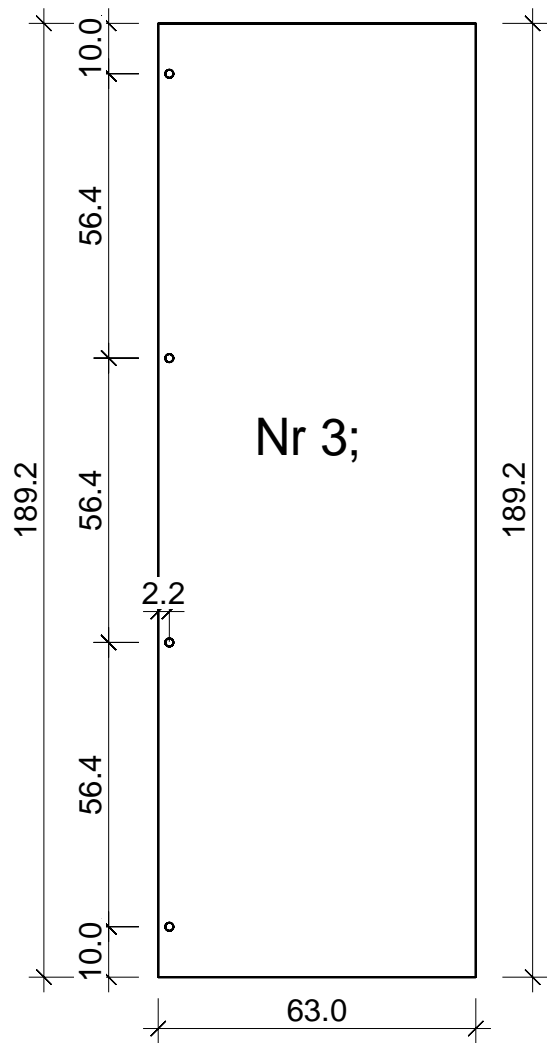

Glaswand

