

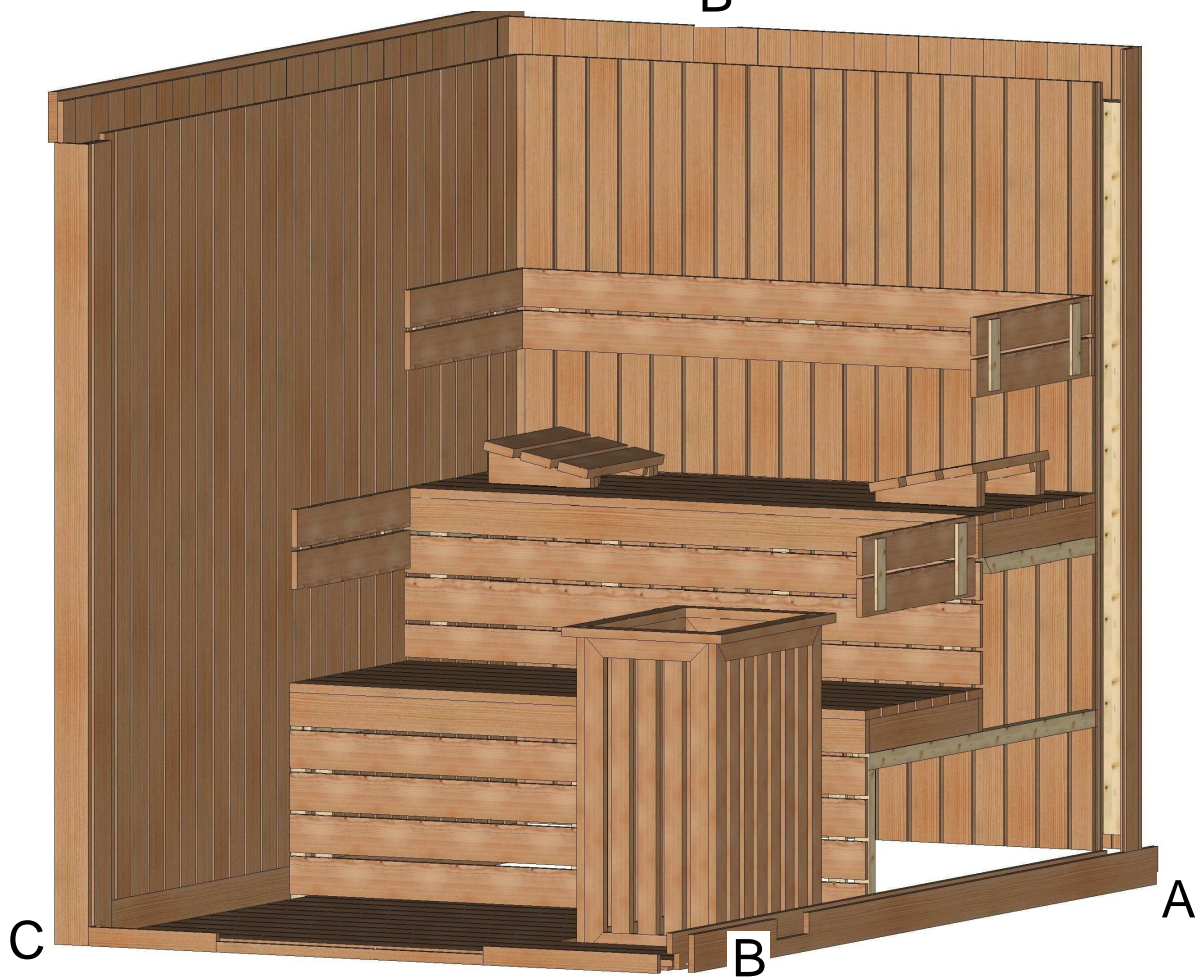



# "Lumen" 169 x 237

Bemerkung: die Ansicht von Türen, Fenster und anderen Teilen kann abweichen von diesem Bild


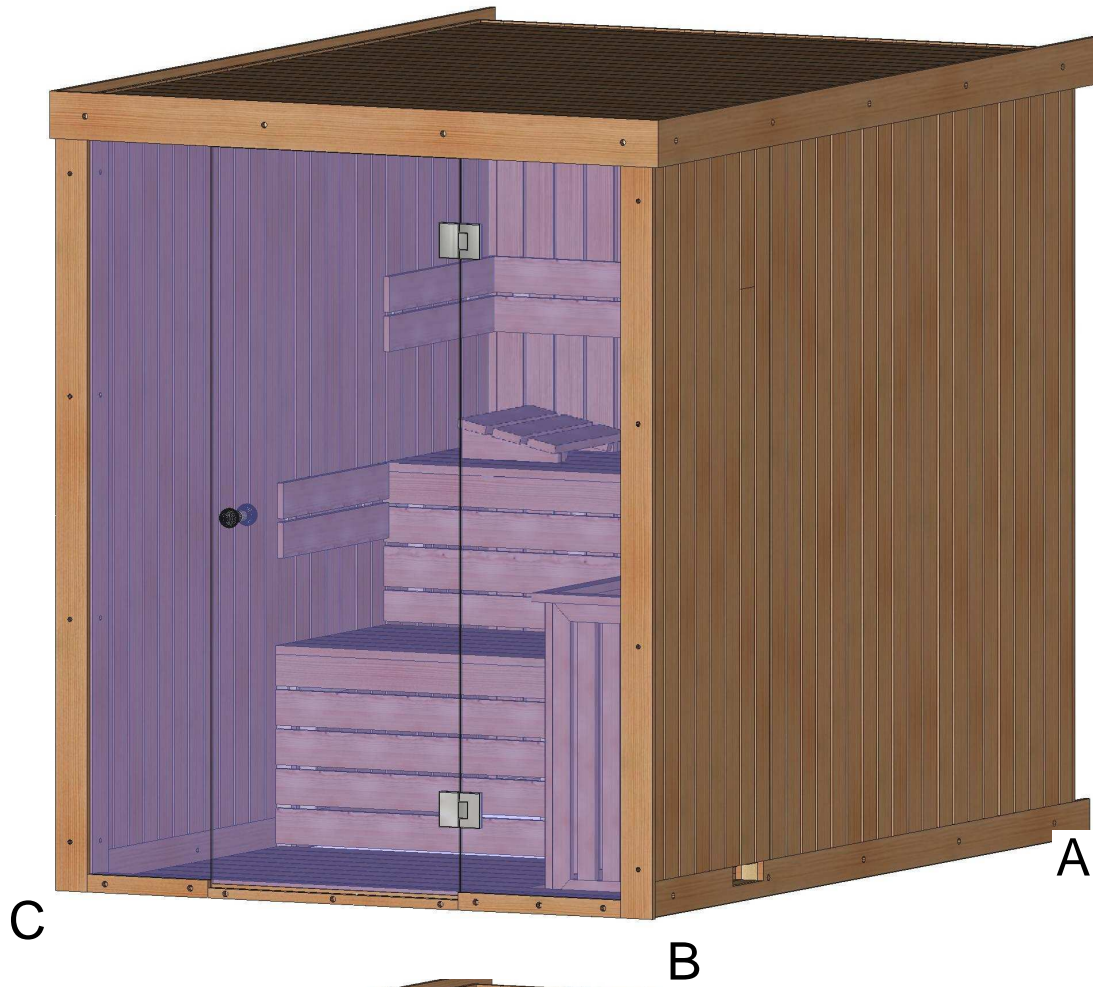


# Schnitt





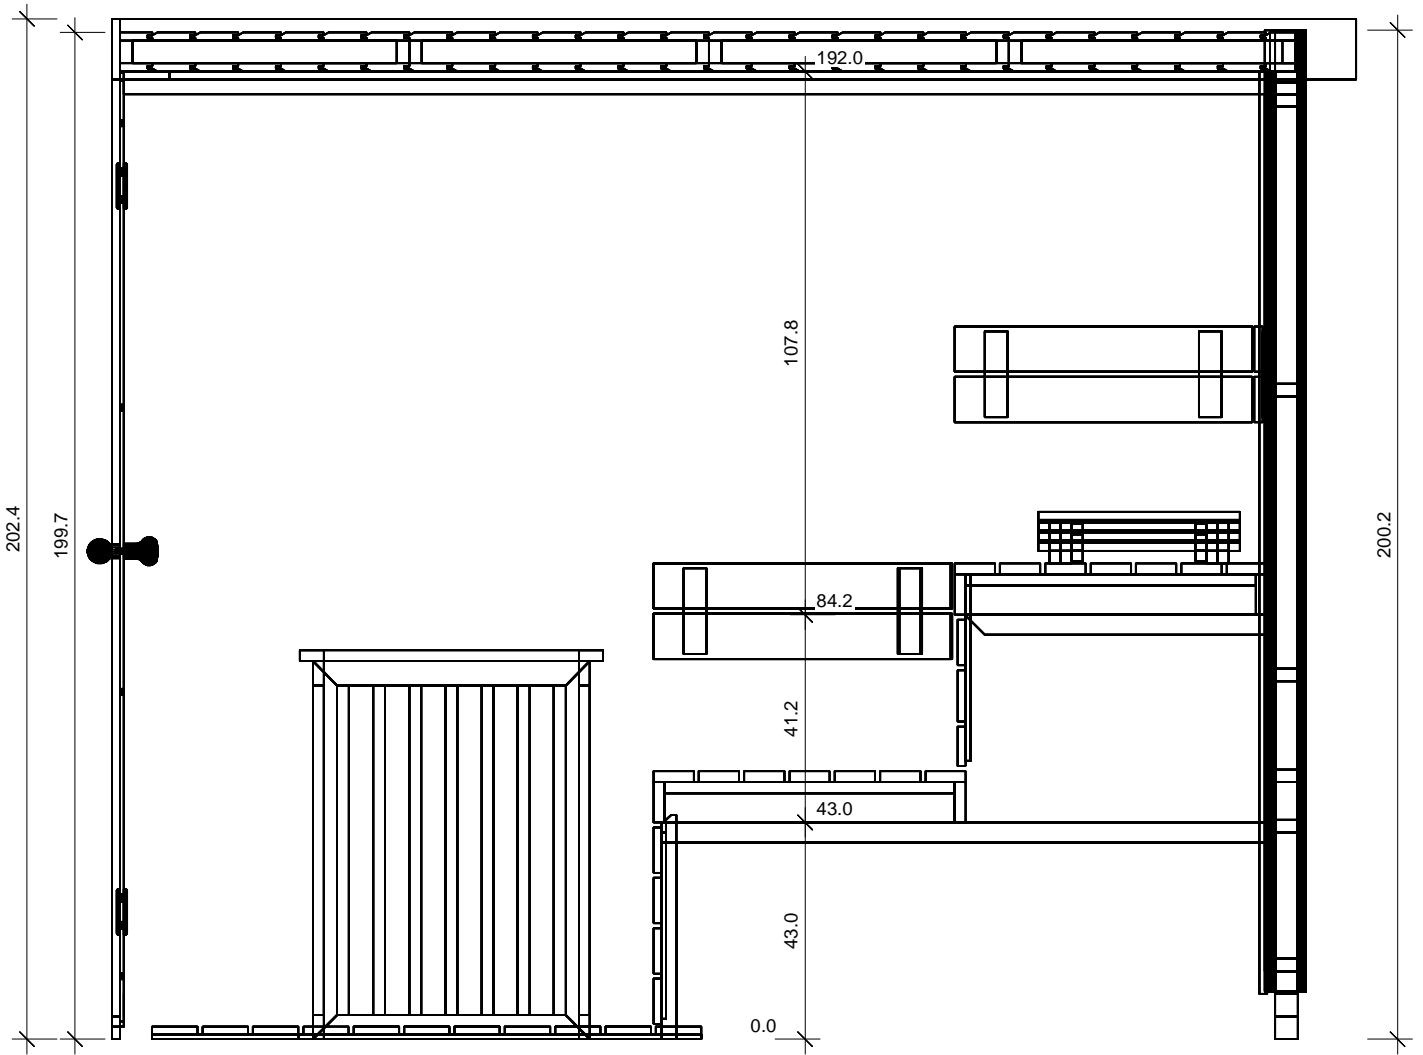


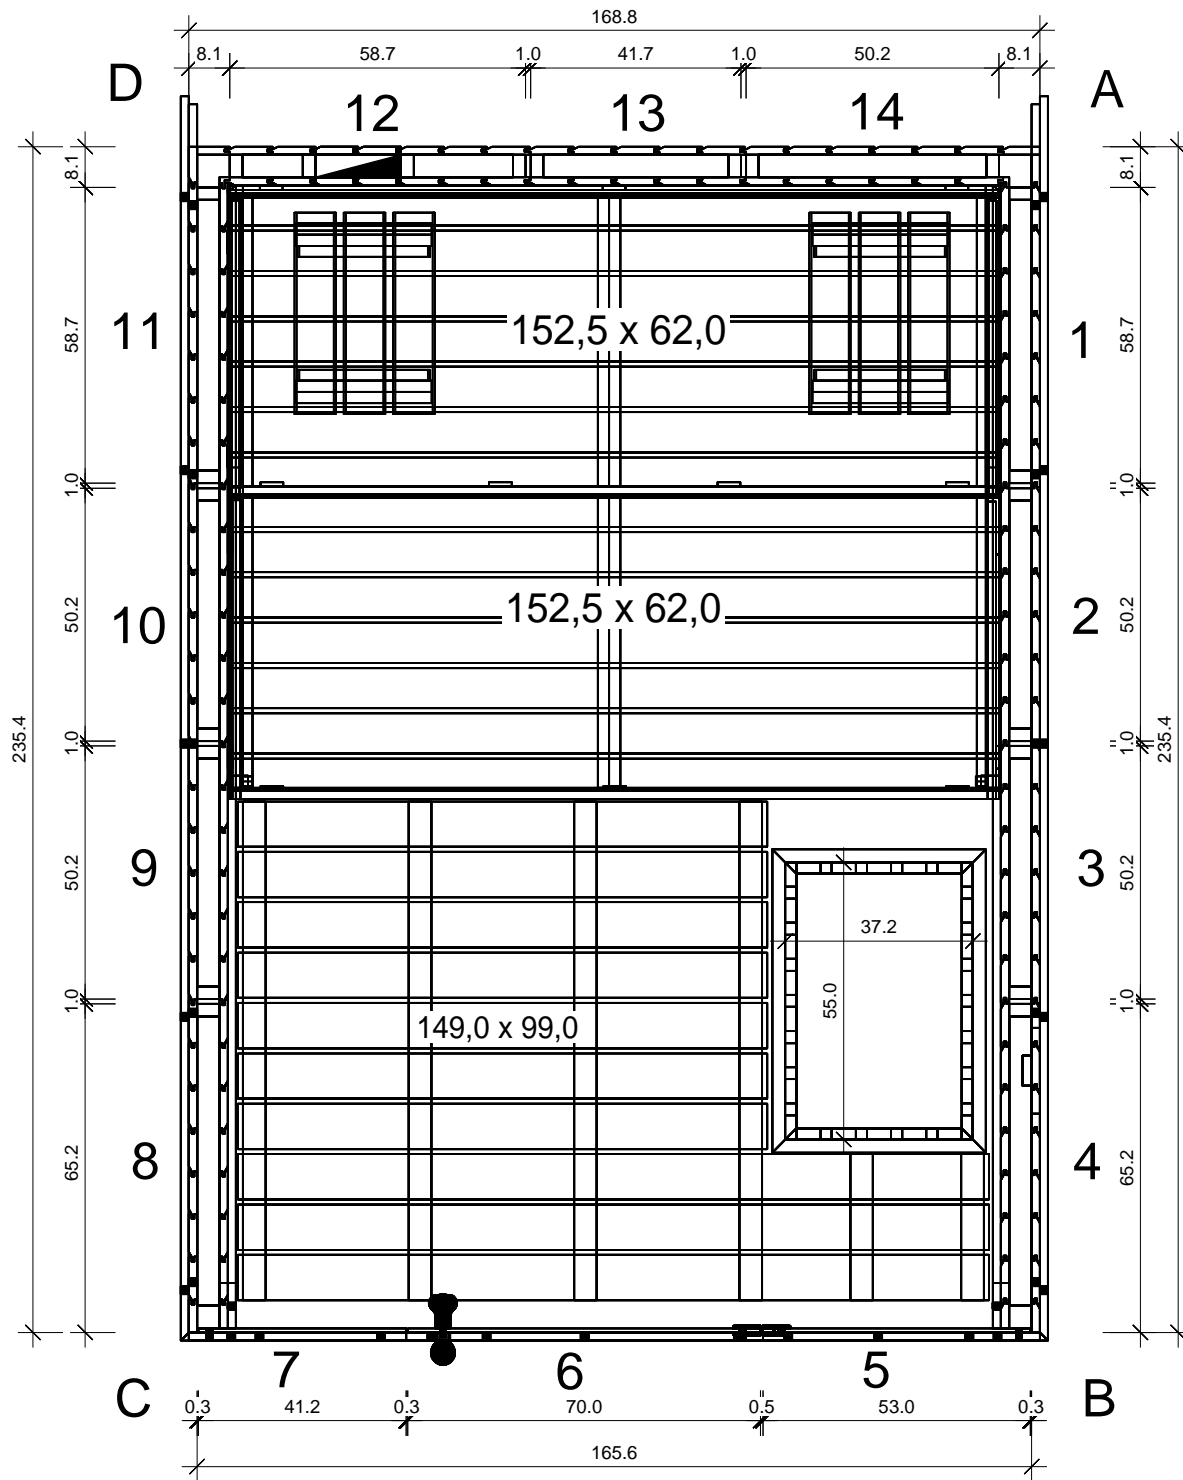


# Grundrahmenplan

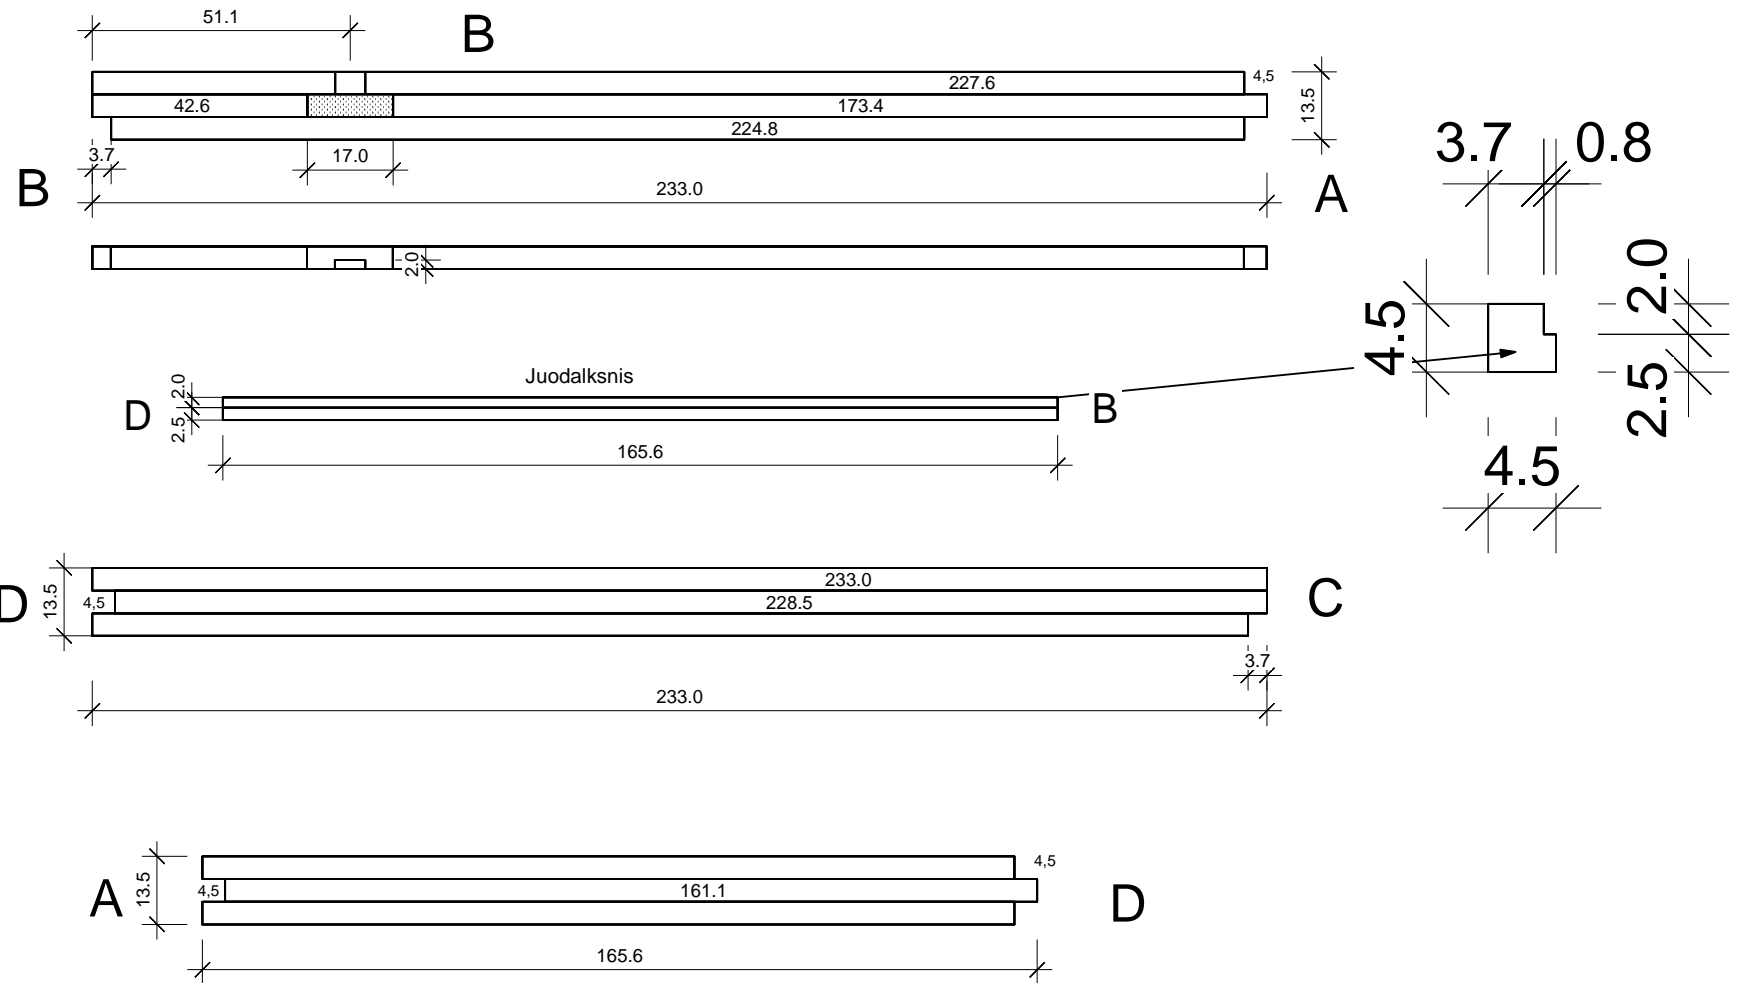
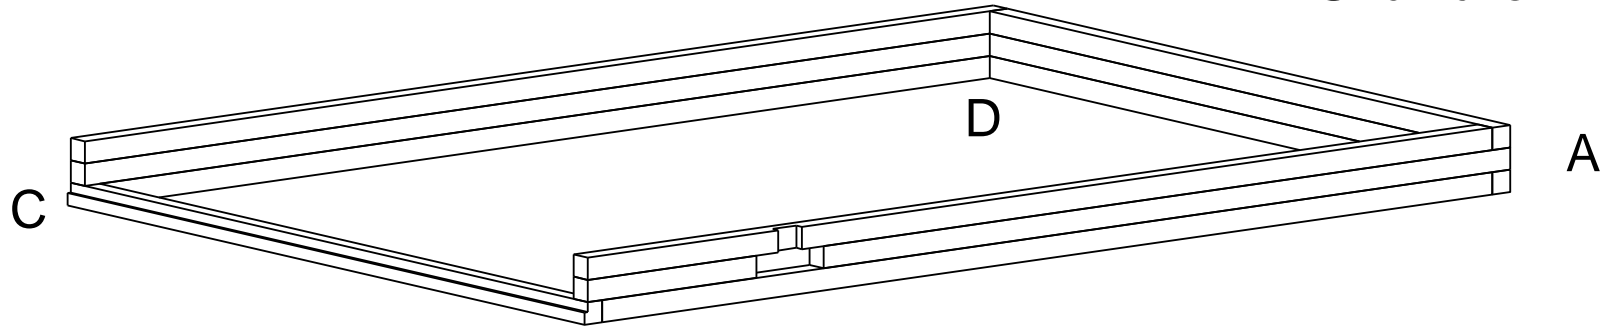











# Dachrahmen

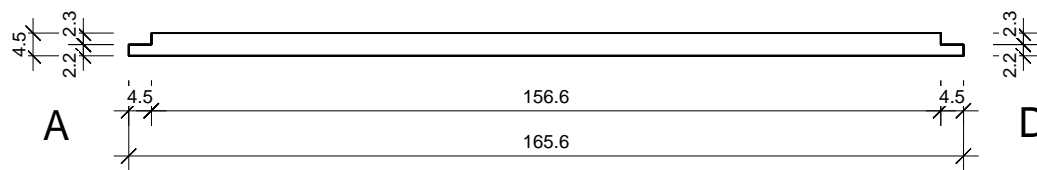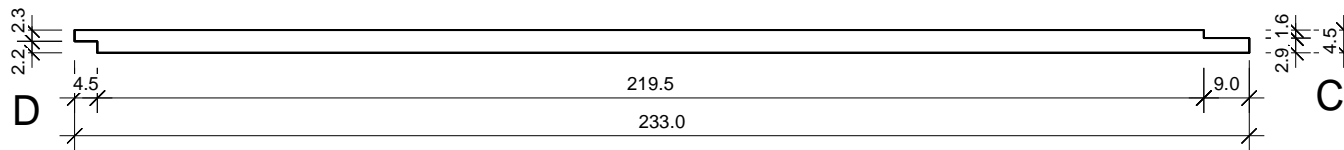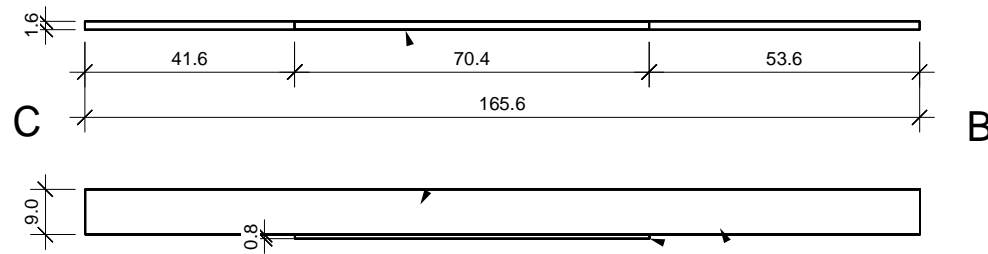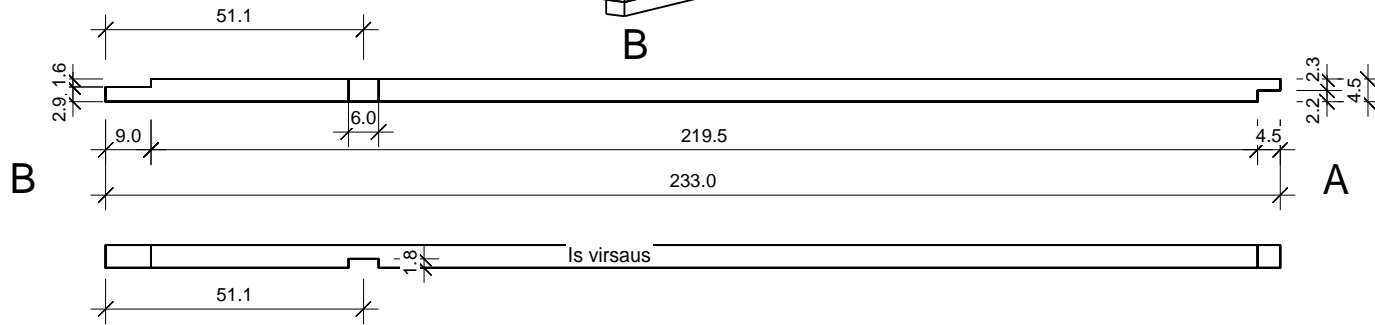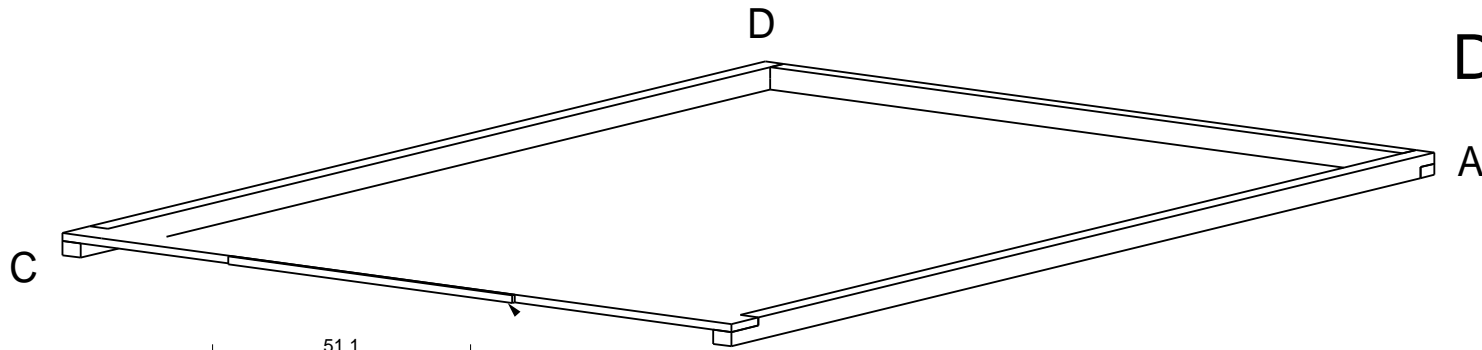


# Dachelemente

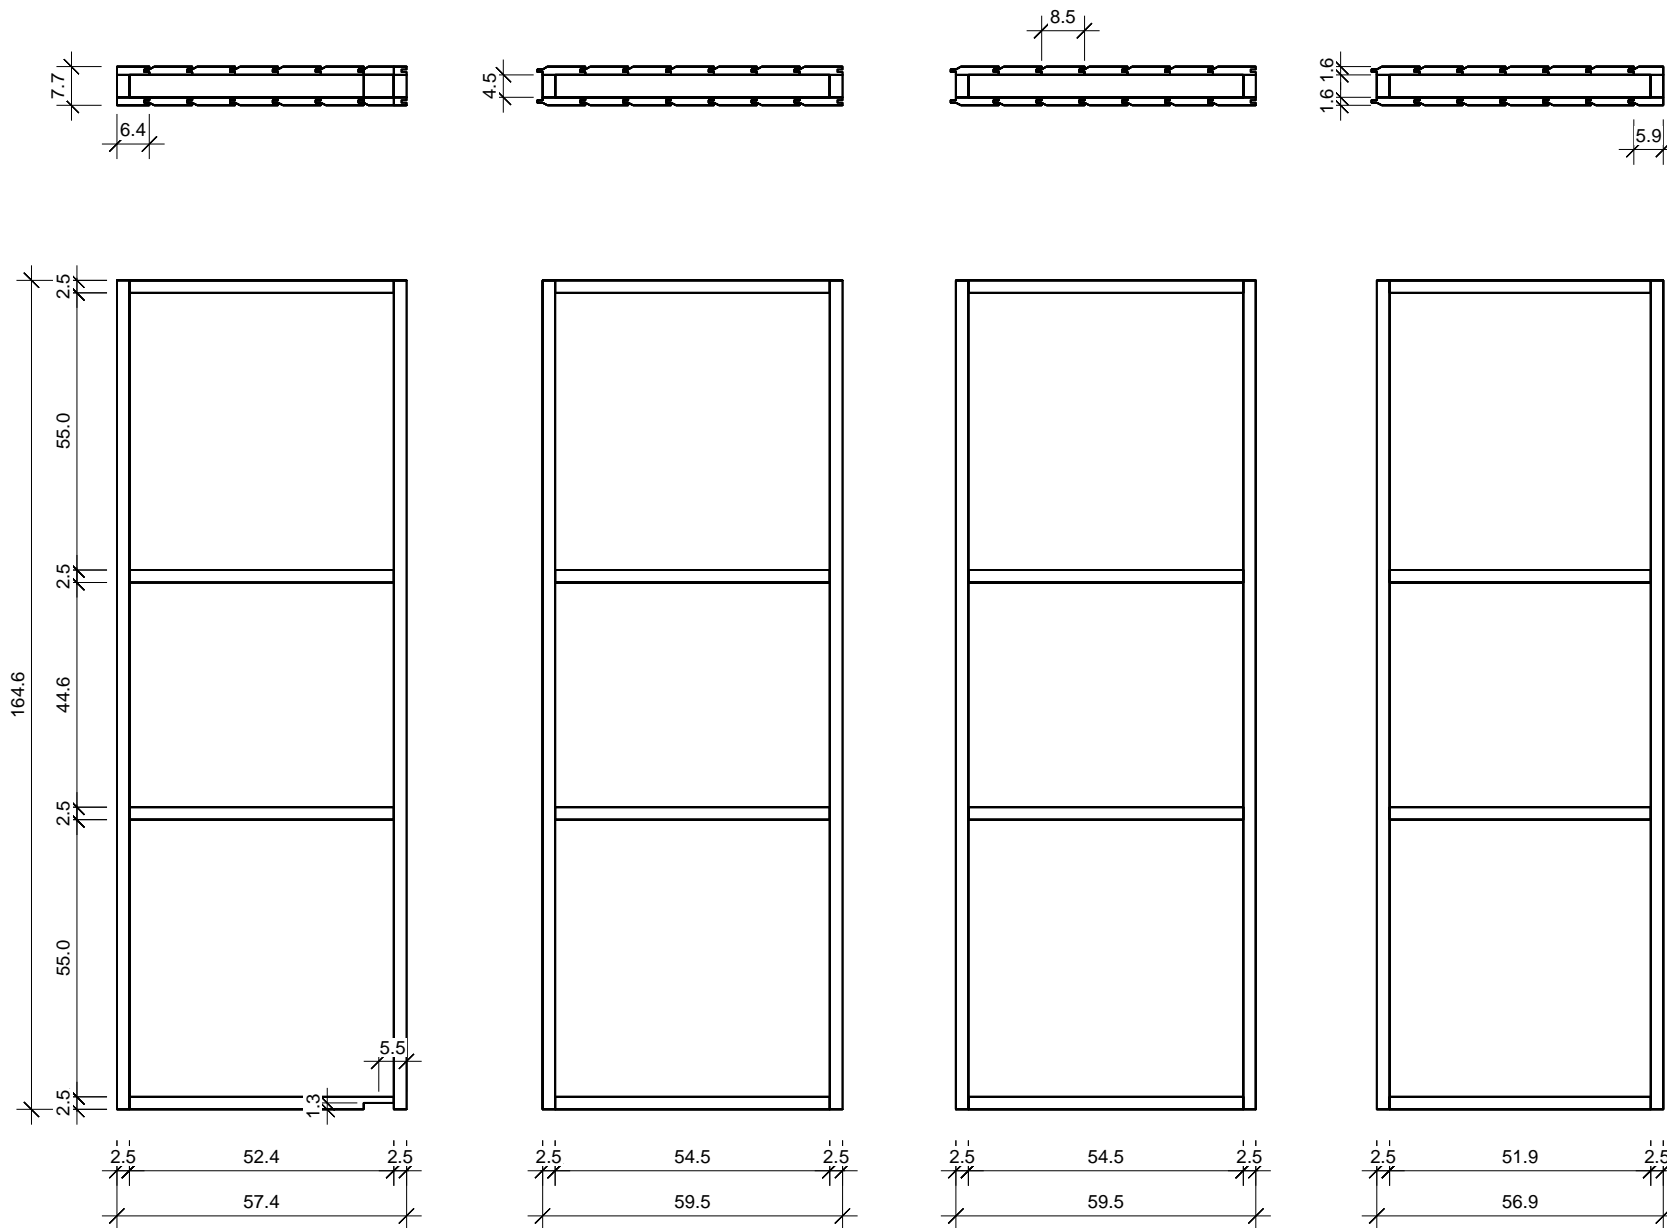

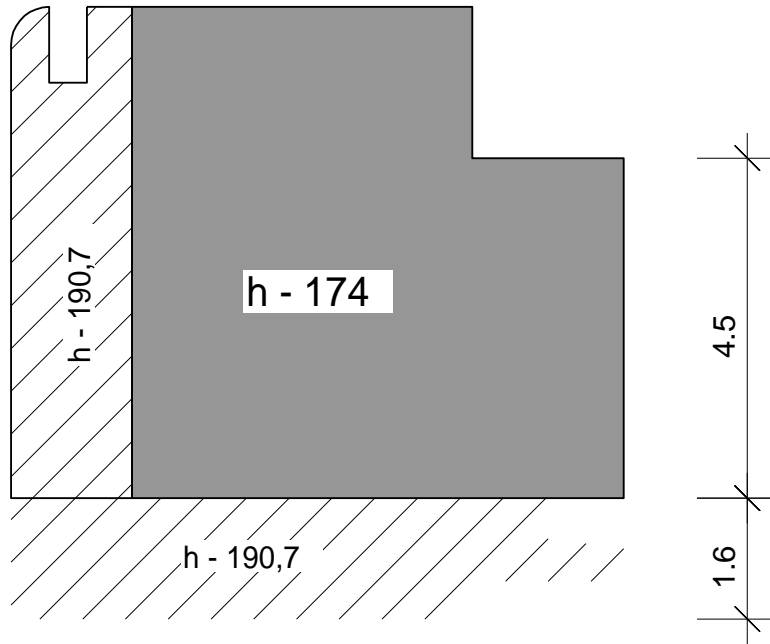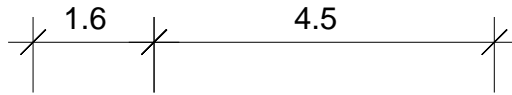


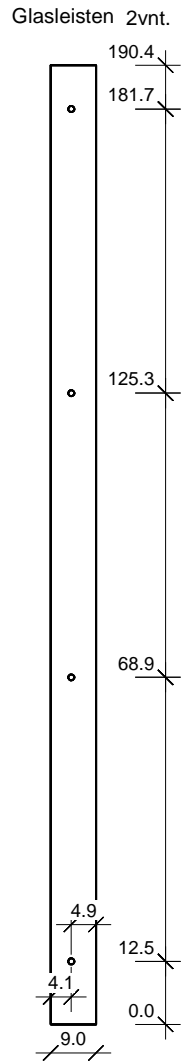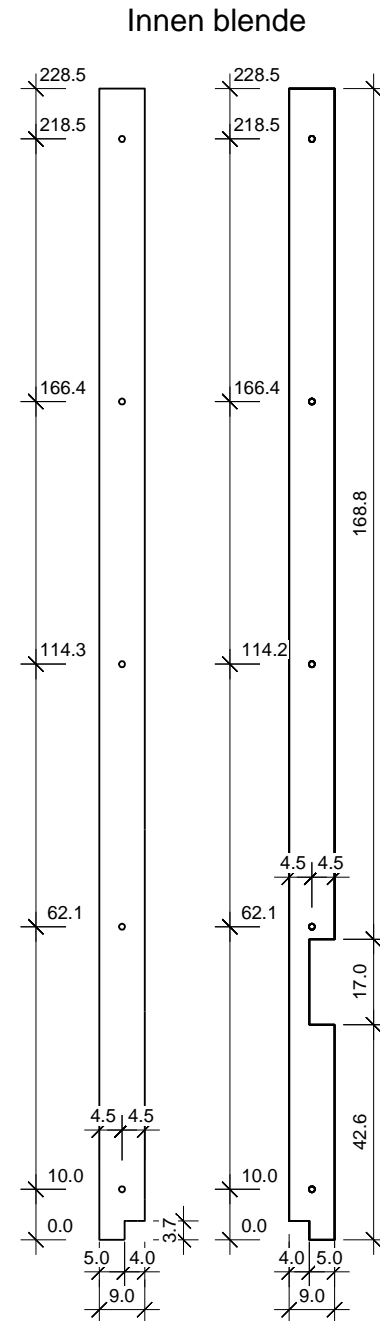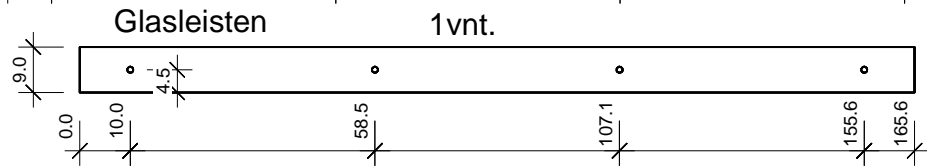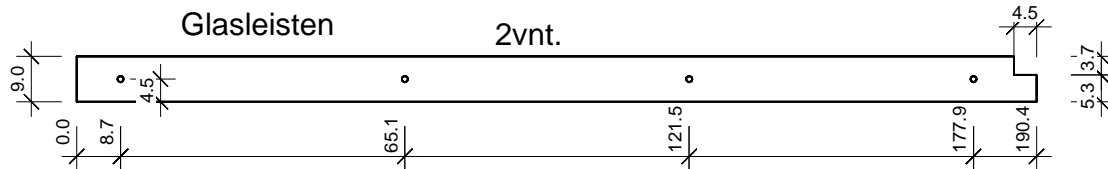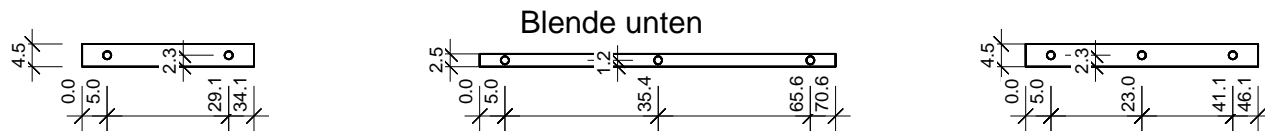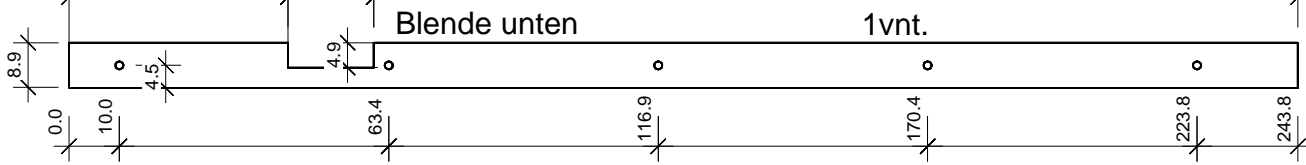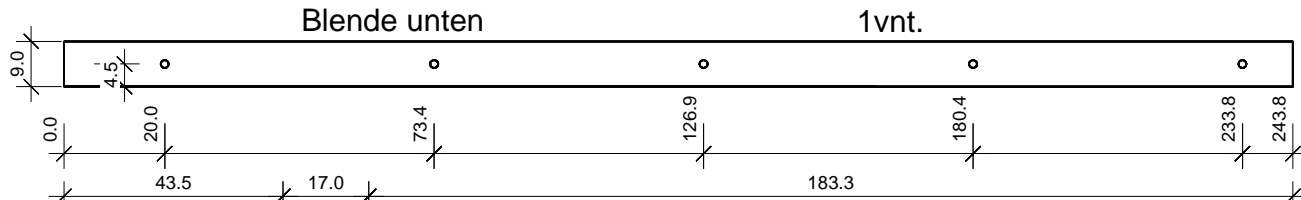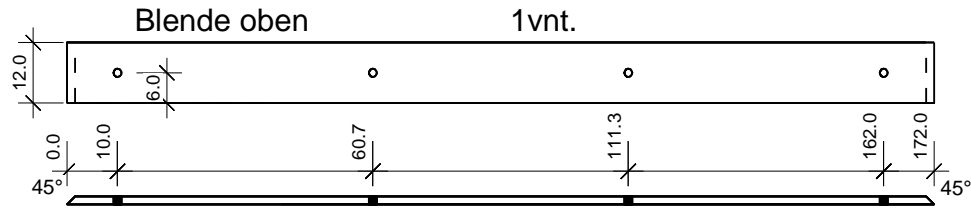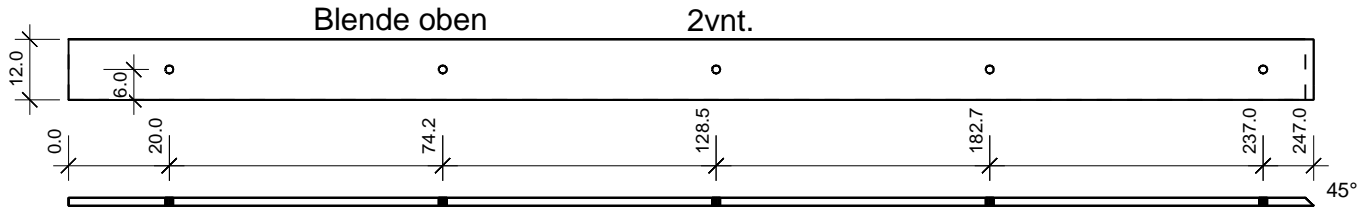





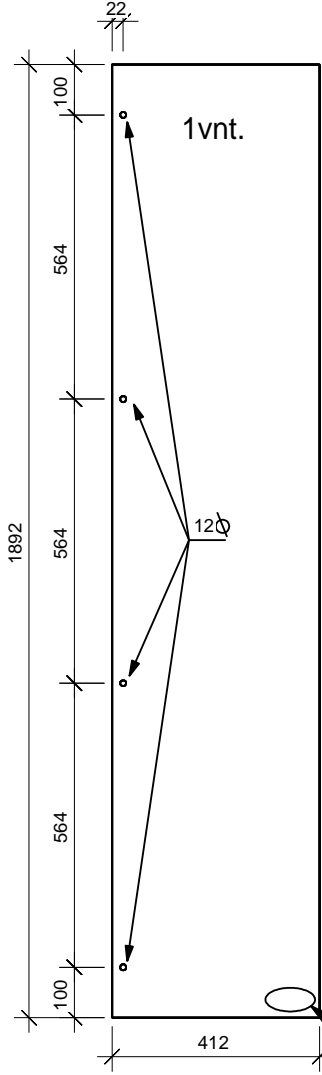


AZALP.COM

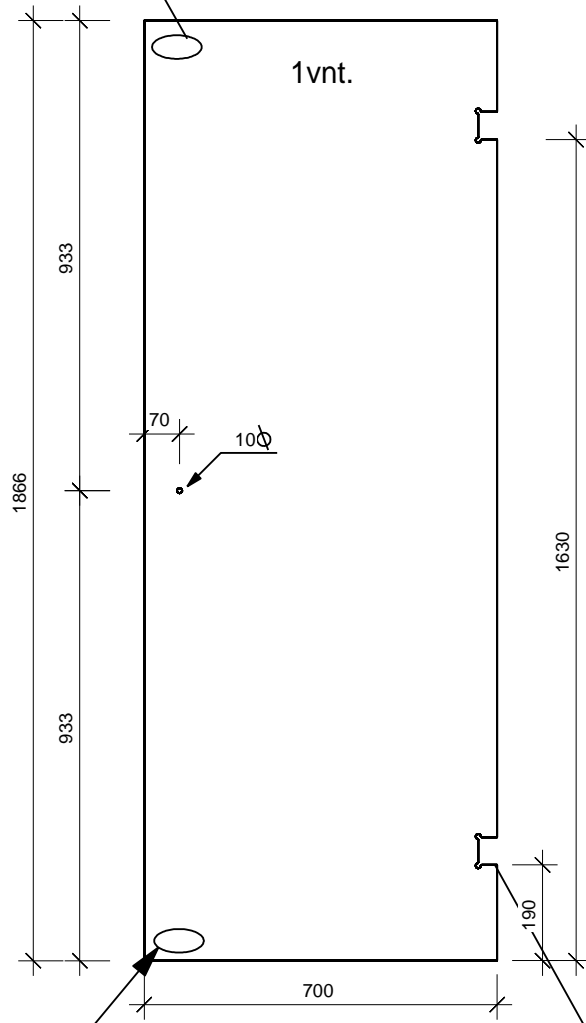

TEMPERED  
TEMPERED  
TEMPERED

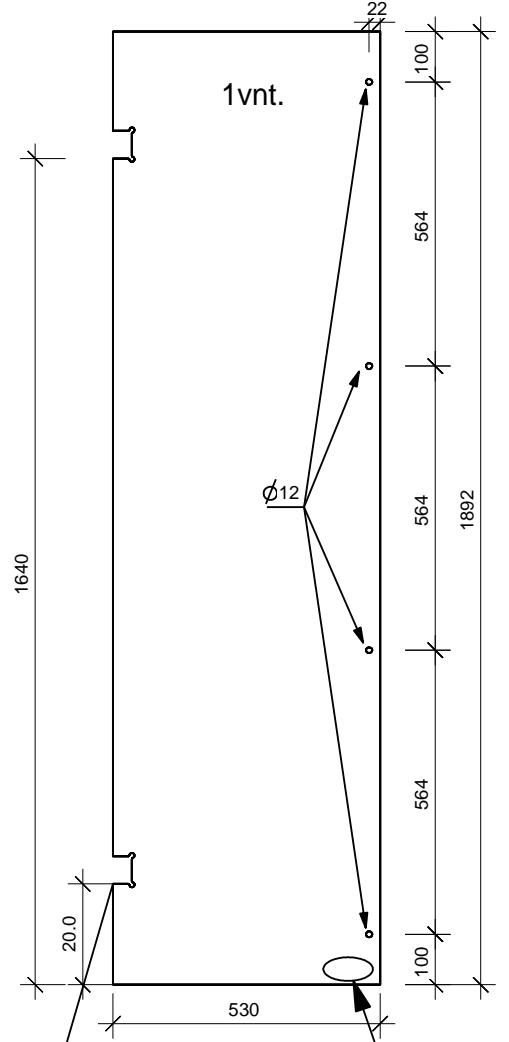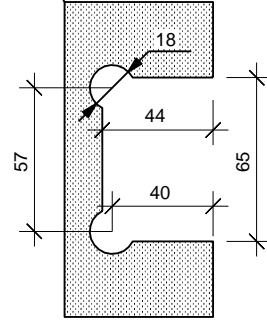

TEMPERED  
TEMPERED  
TEMPERED

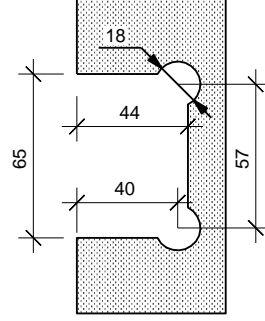

# Glaswand

