

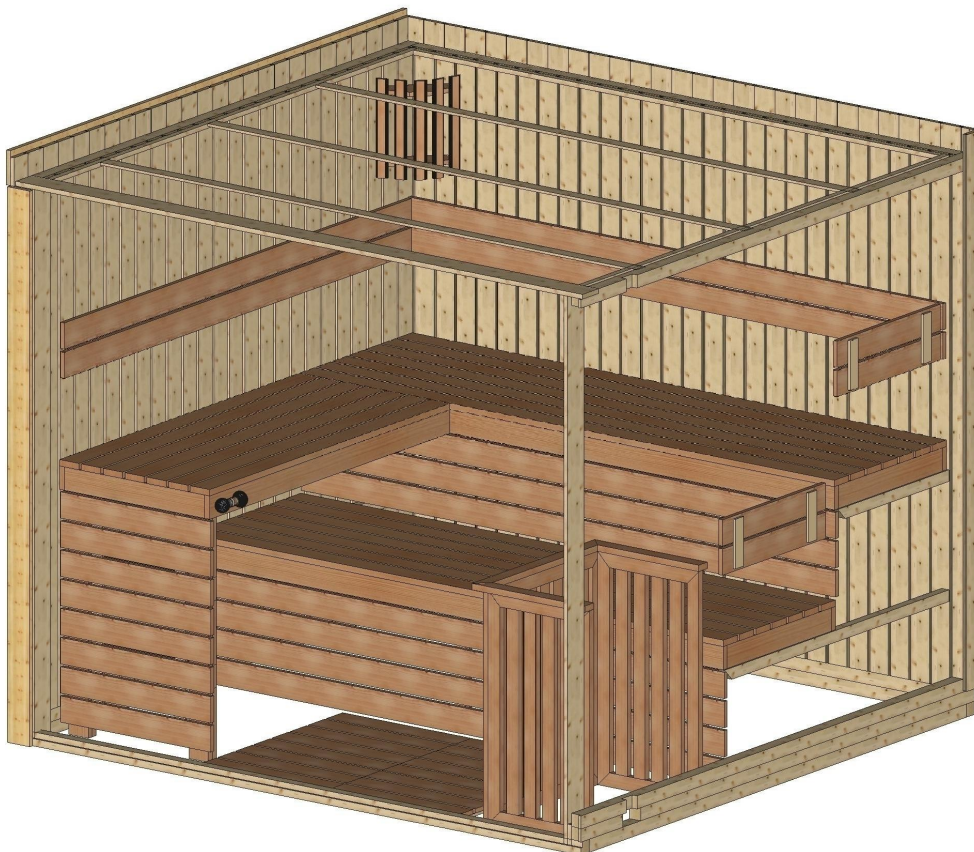



Bemerkung: die Ansicht von Türen, Fenster und anderen Teilen kann abweichen von diesem Bild


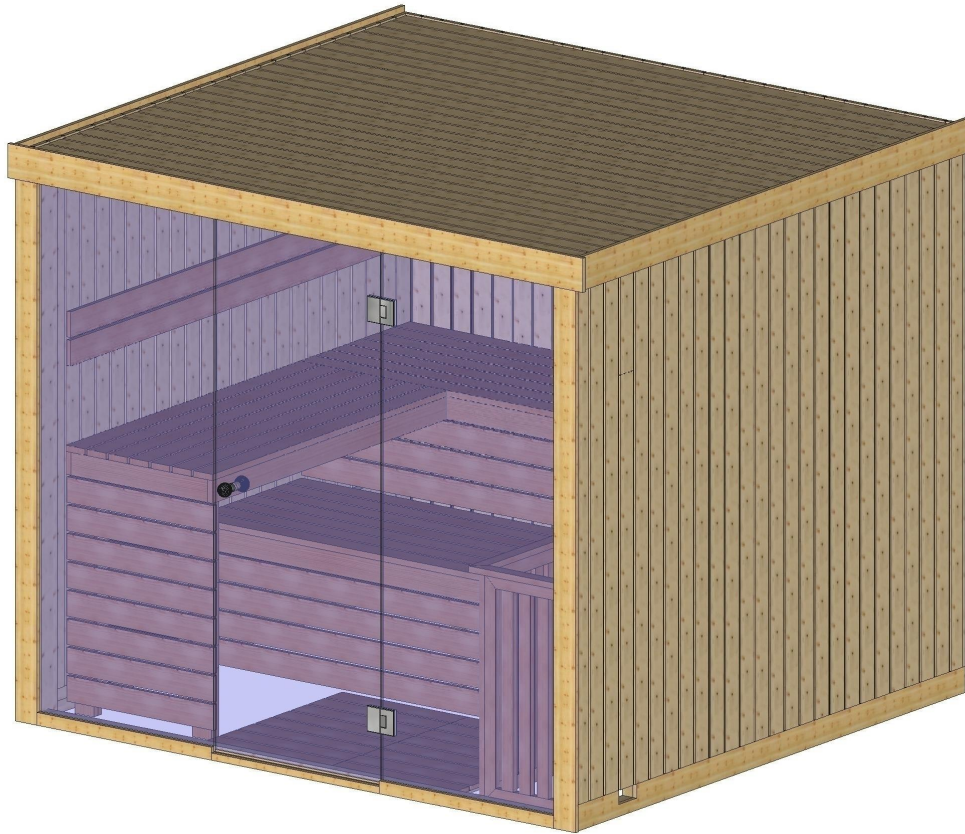


Schnitt

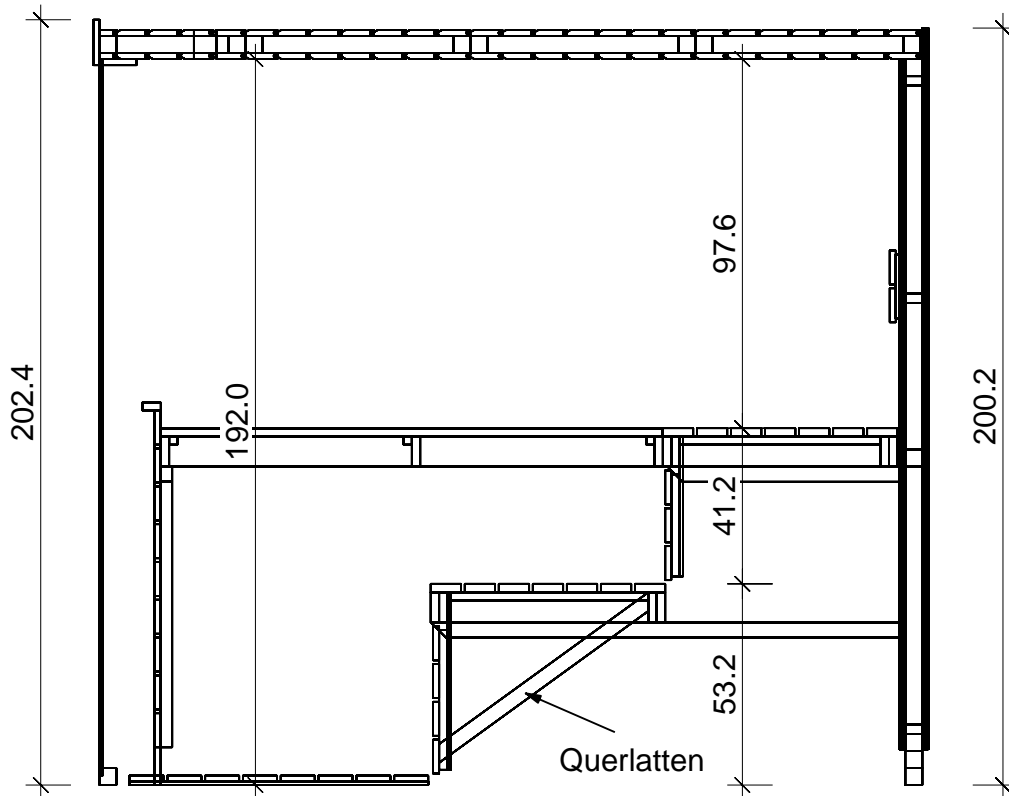


Grundriss

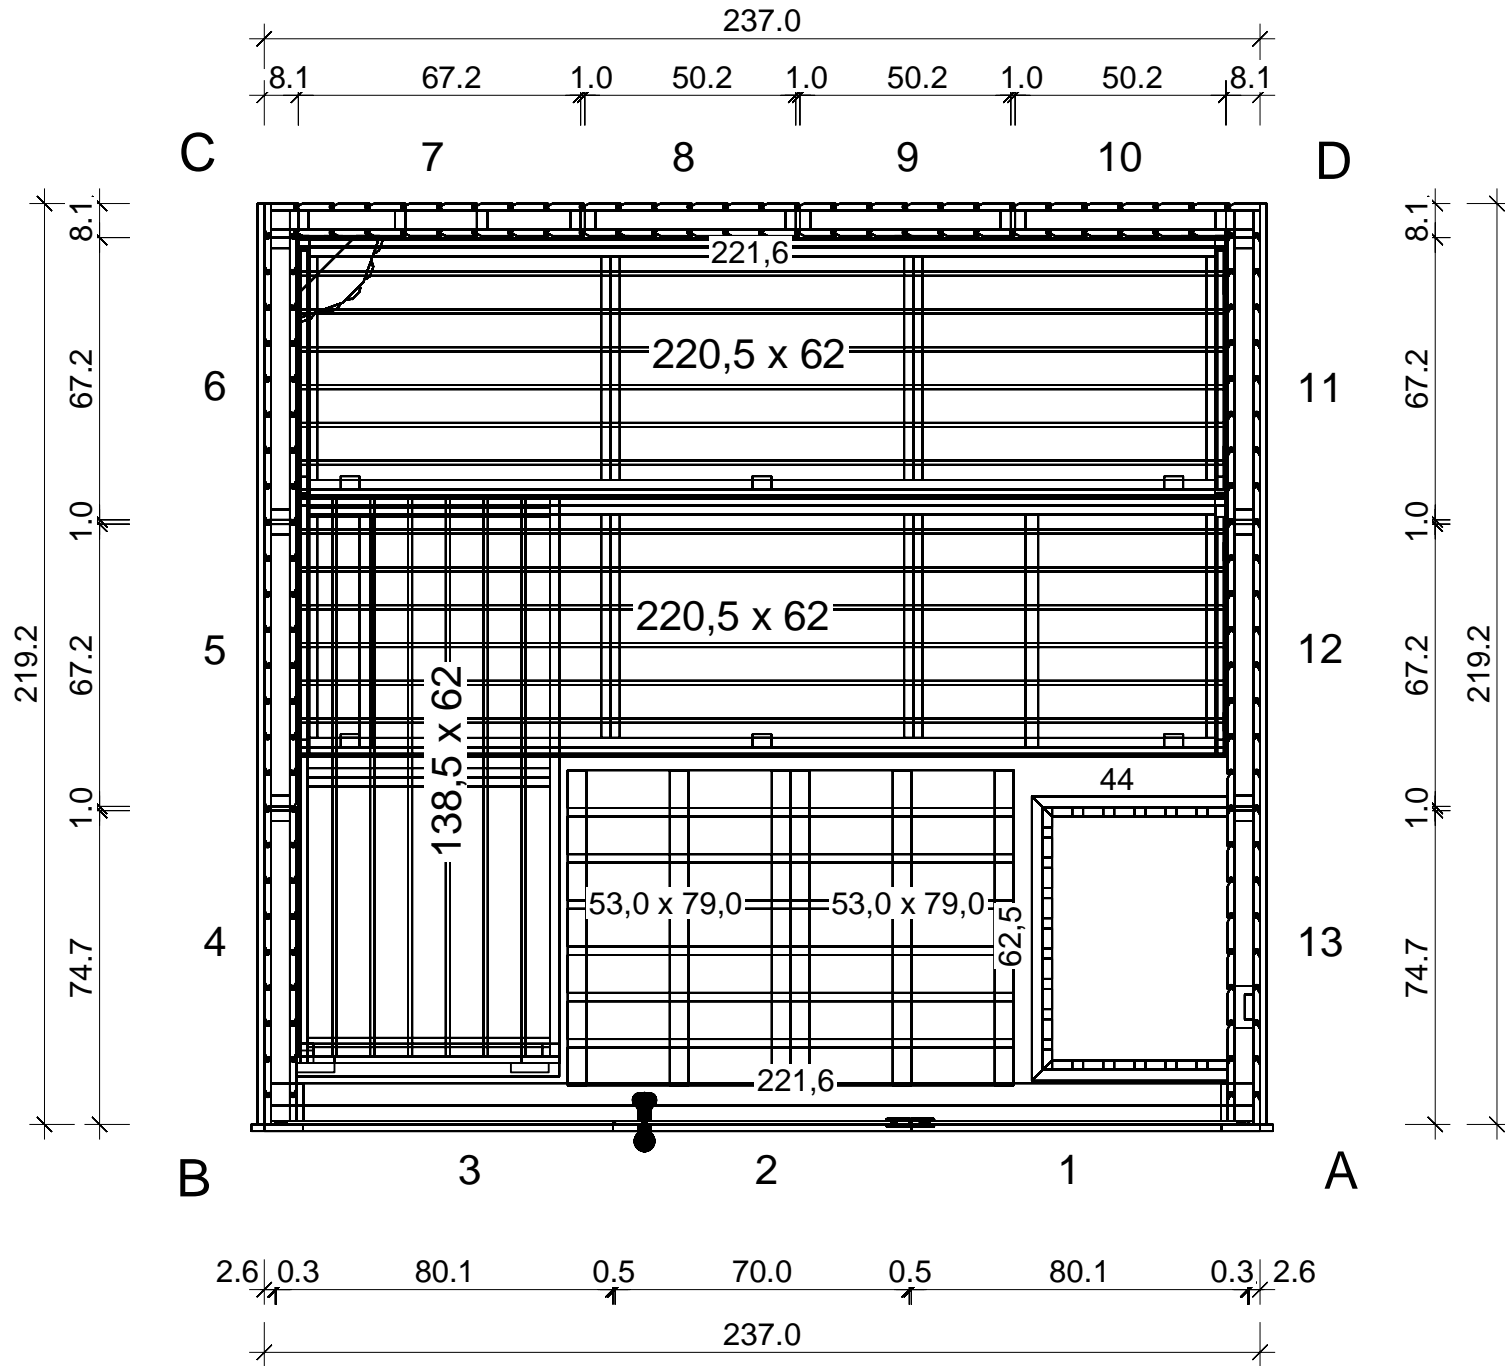

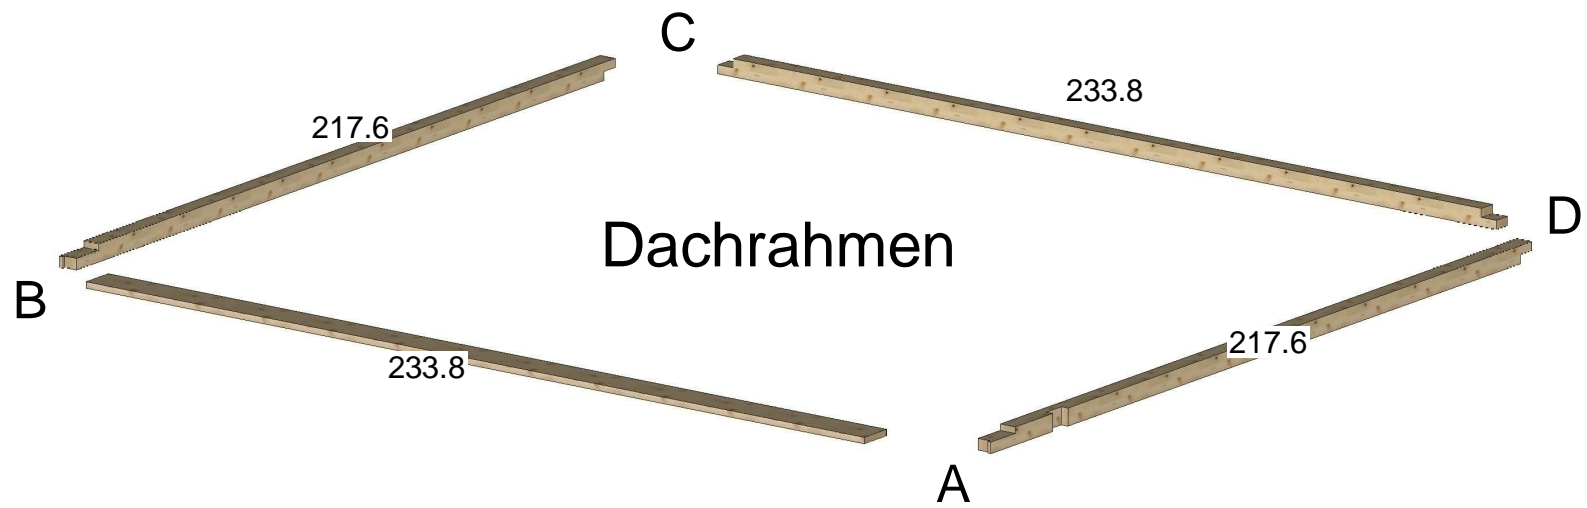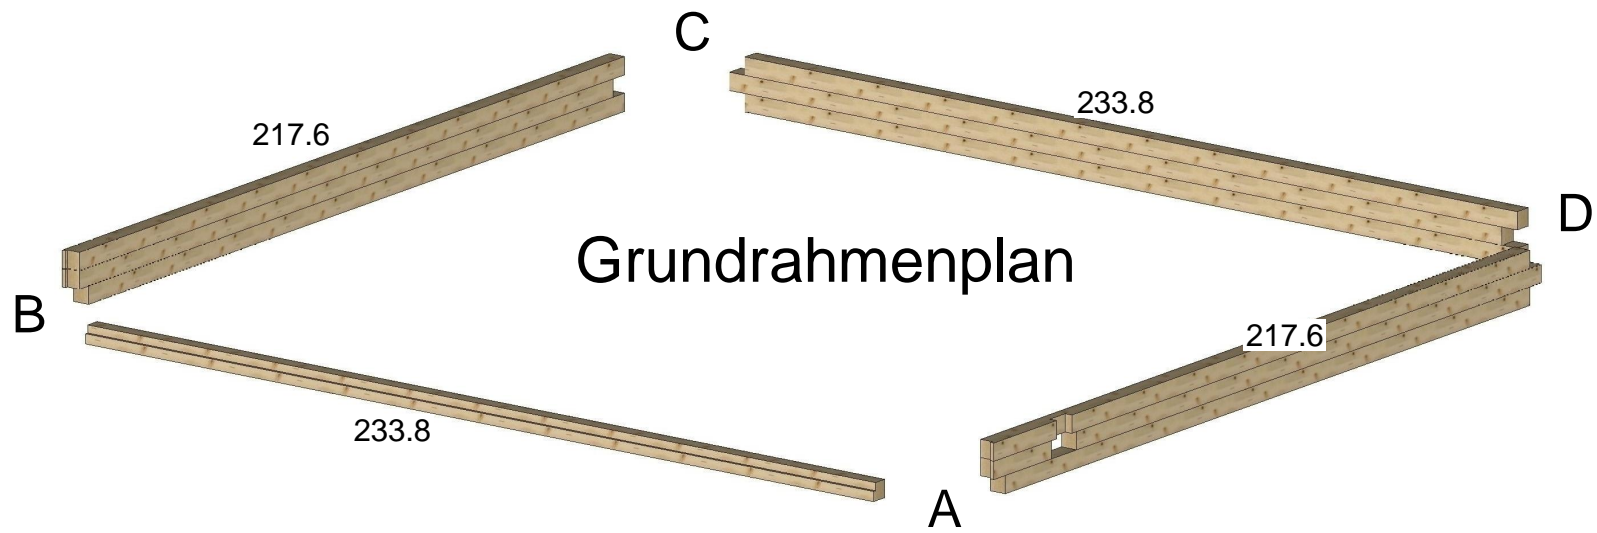

Dachelemente

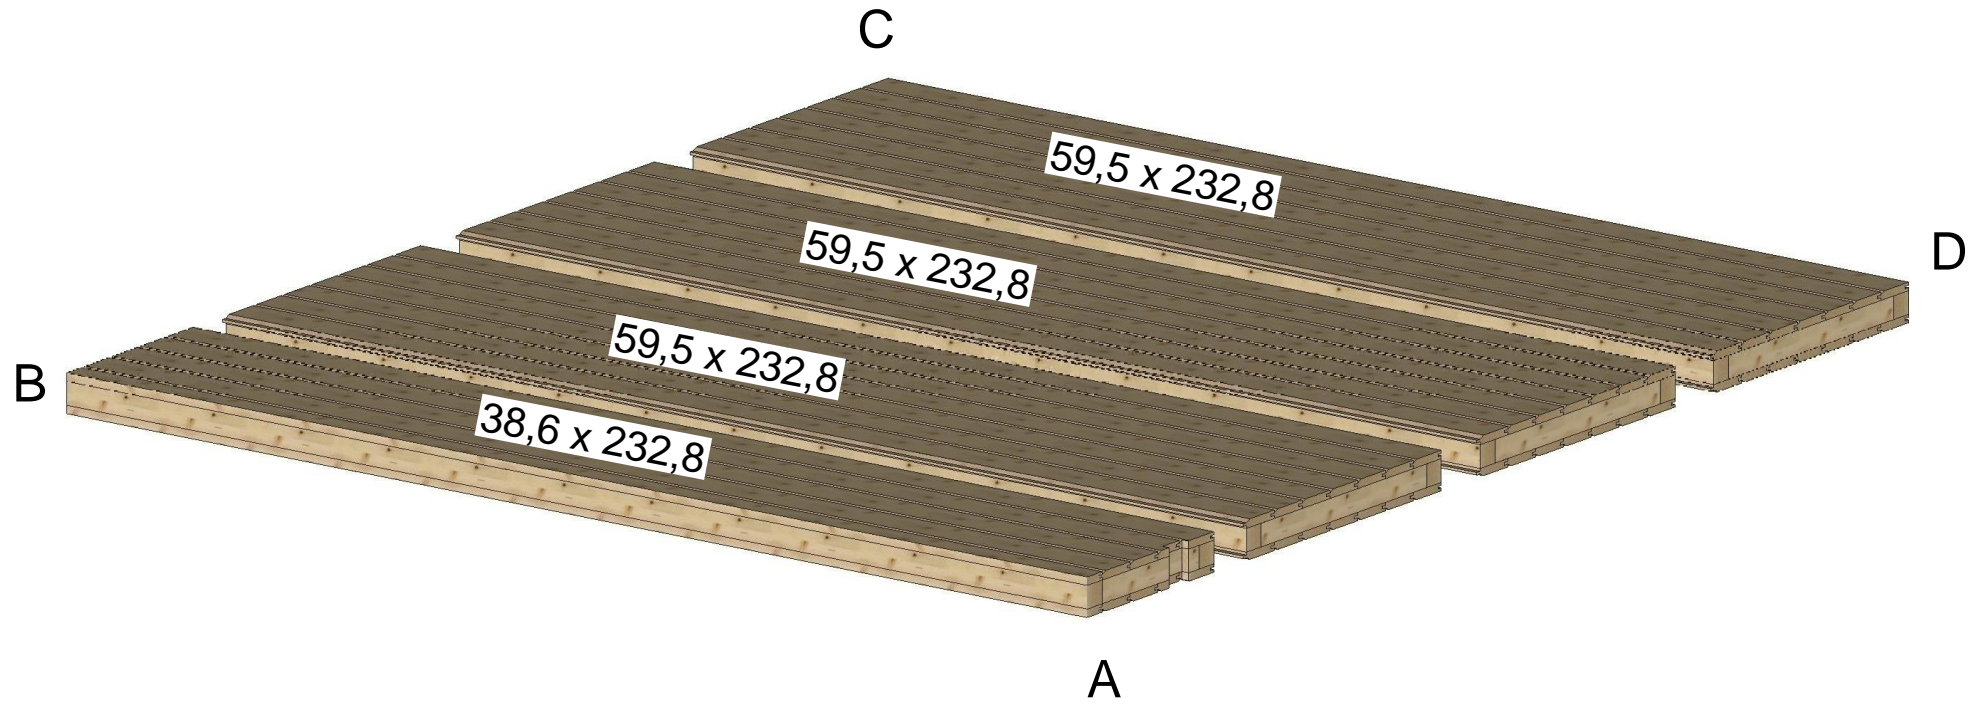

Glaswand

