

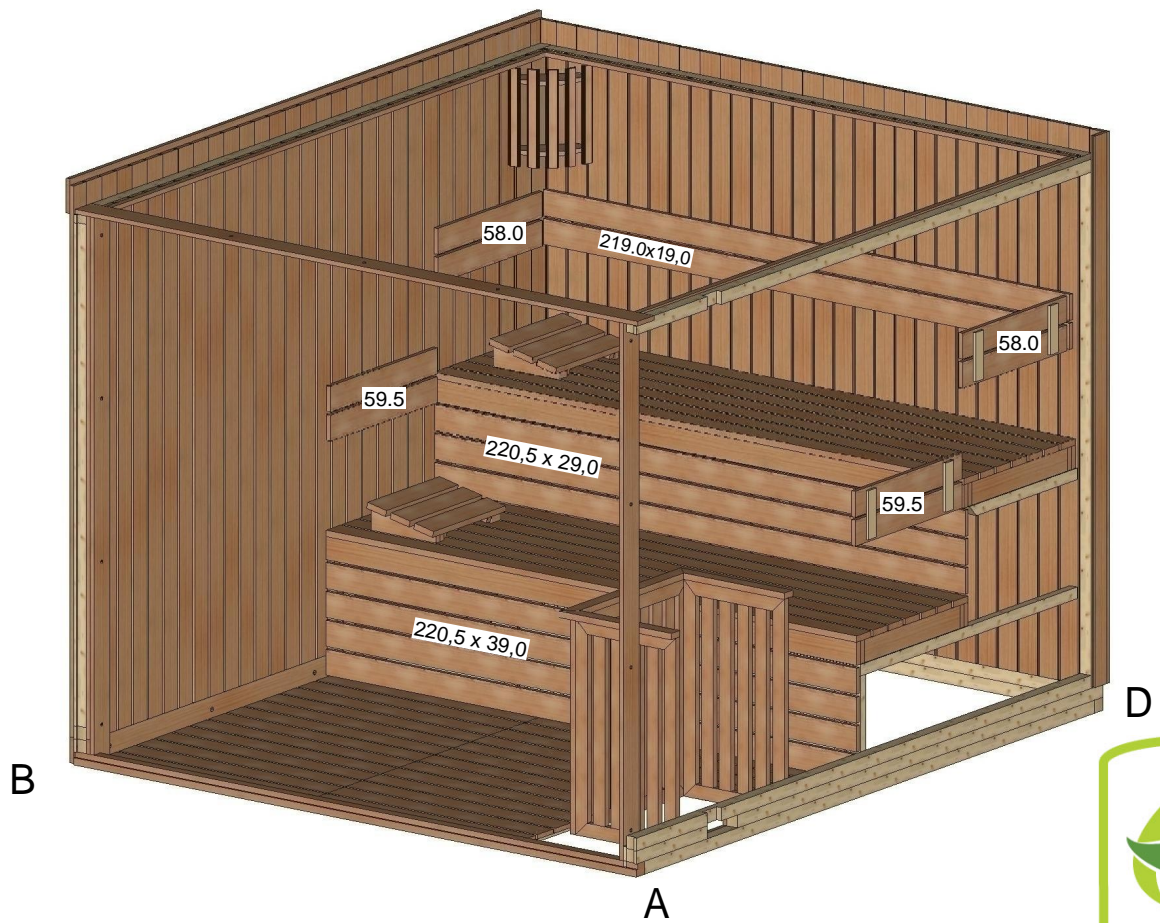


Lumen 237 x 263


Bemerkung: die Ansicht von Turen, Fenster und anderen Teilen kann abweichen von diesem Bild


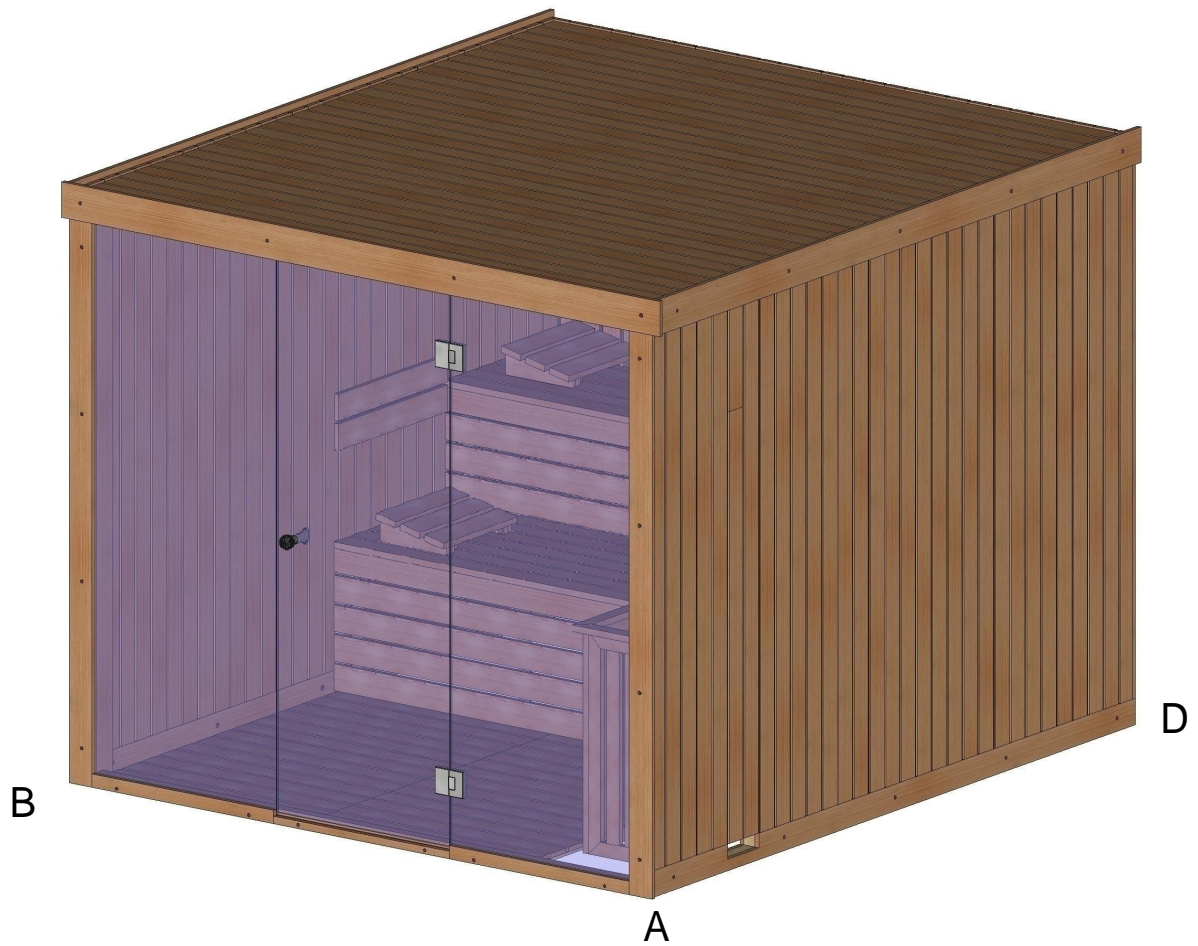





Schnitt

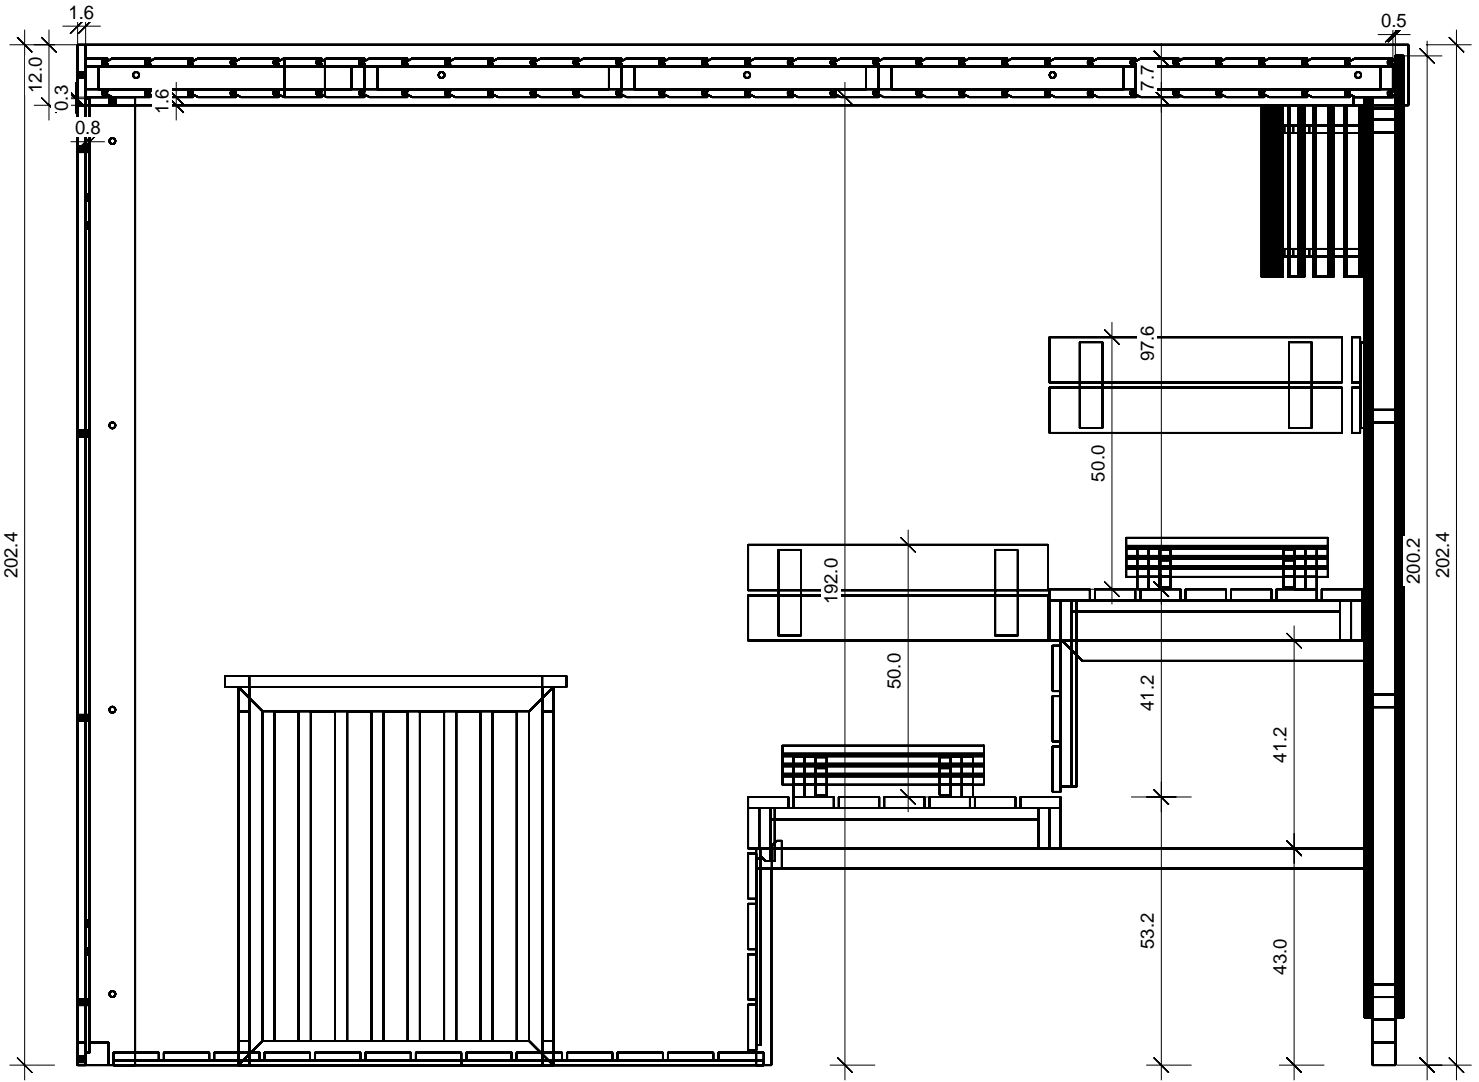

Grundriss

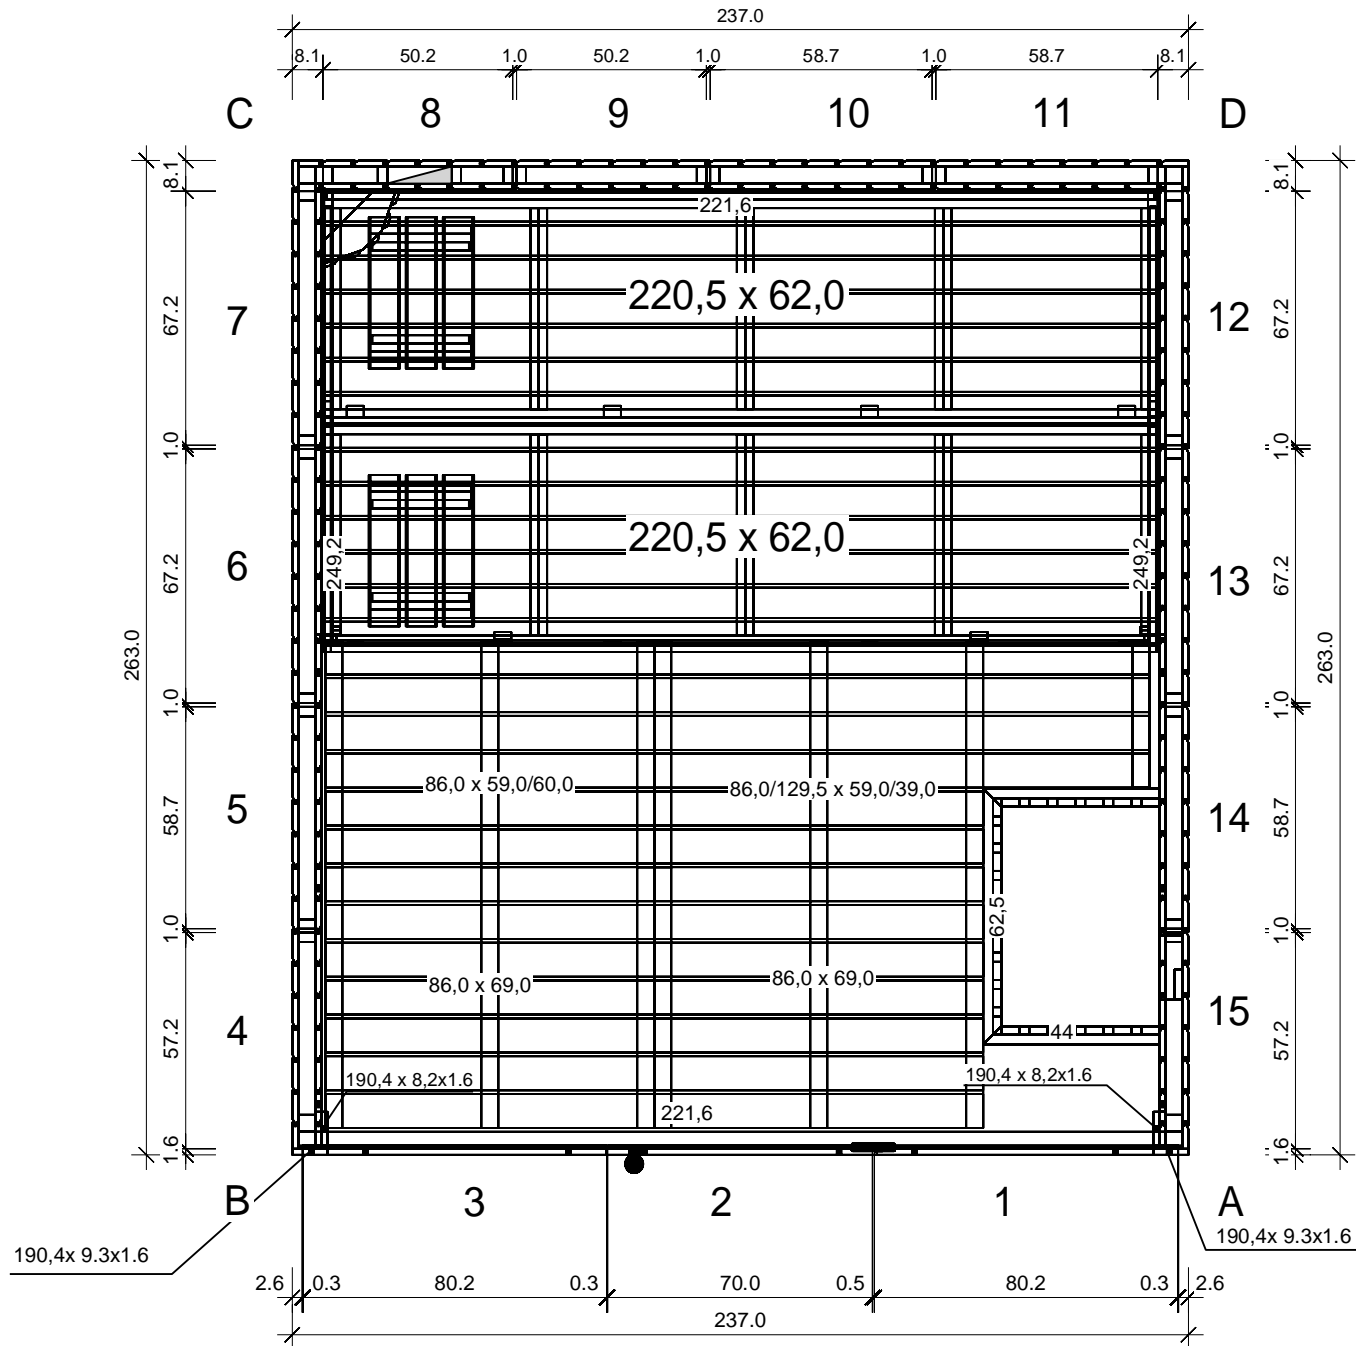

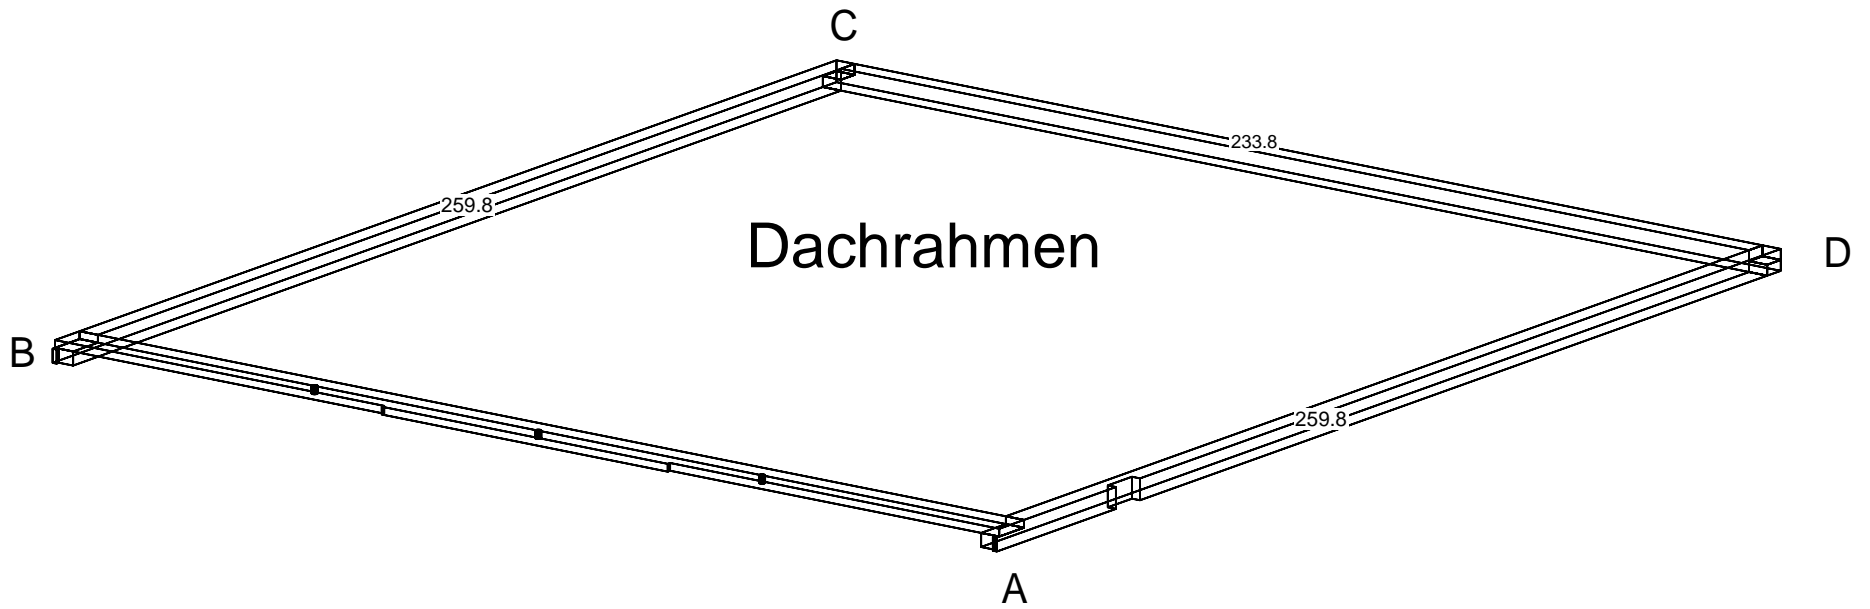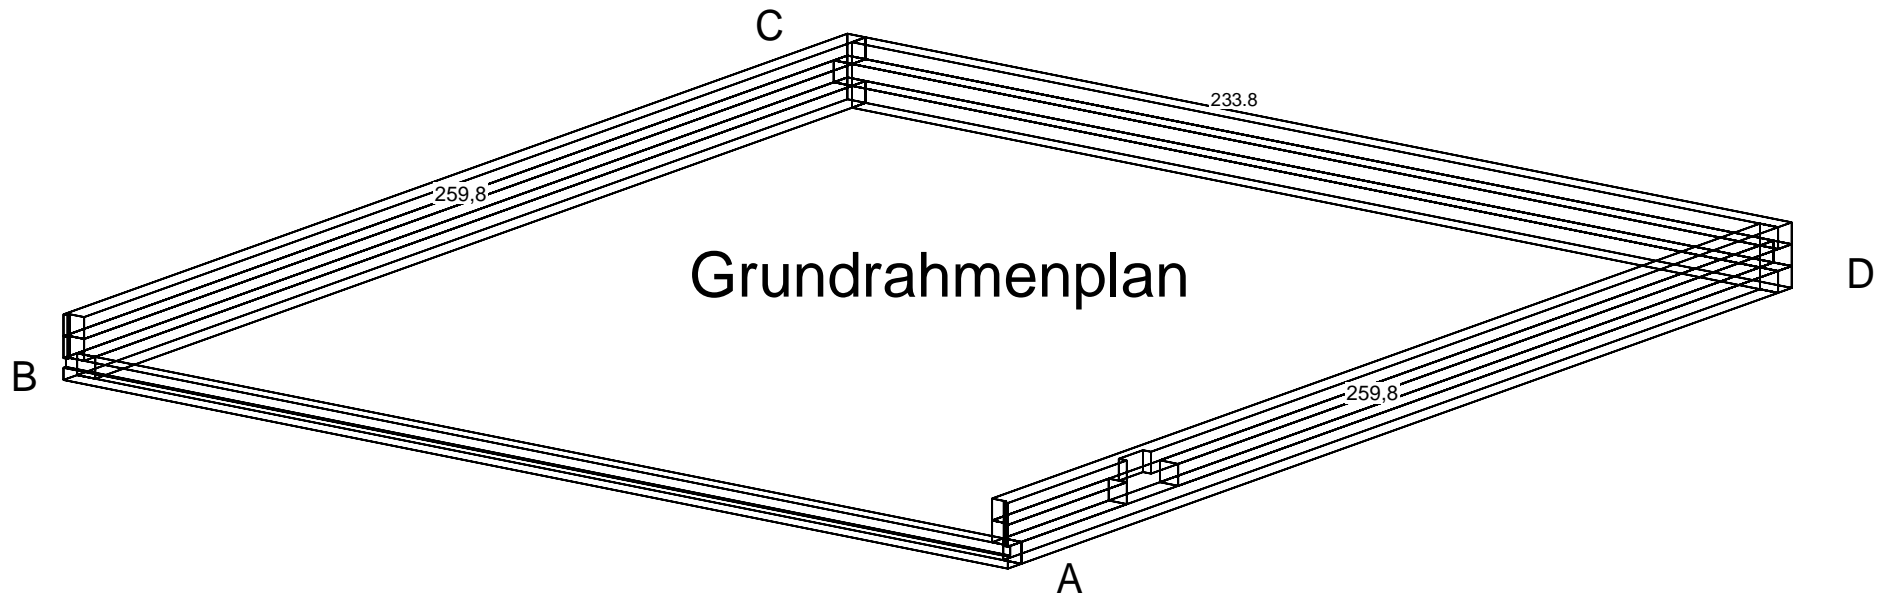

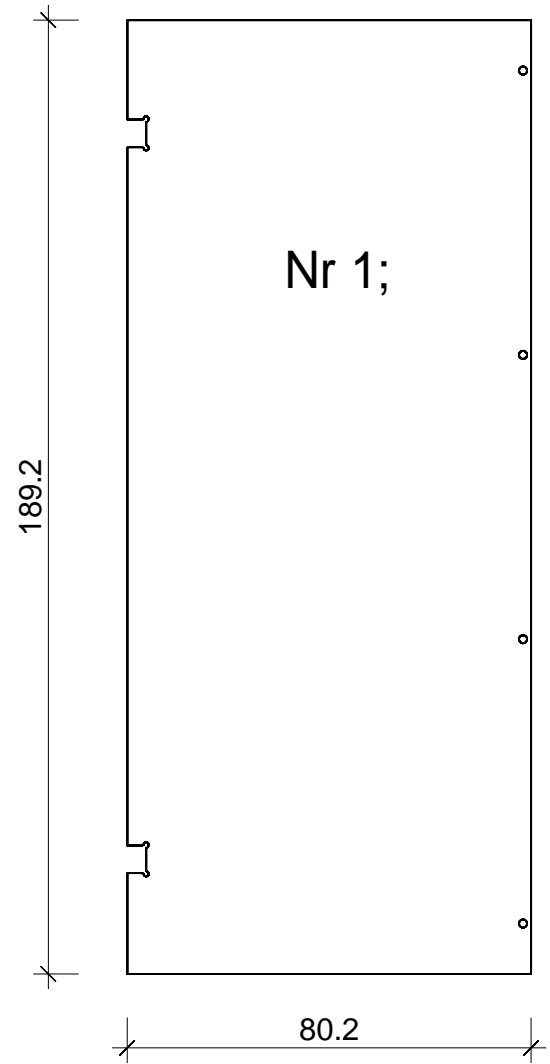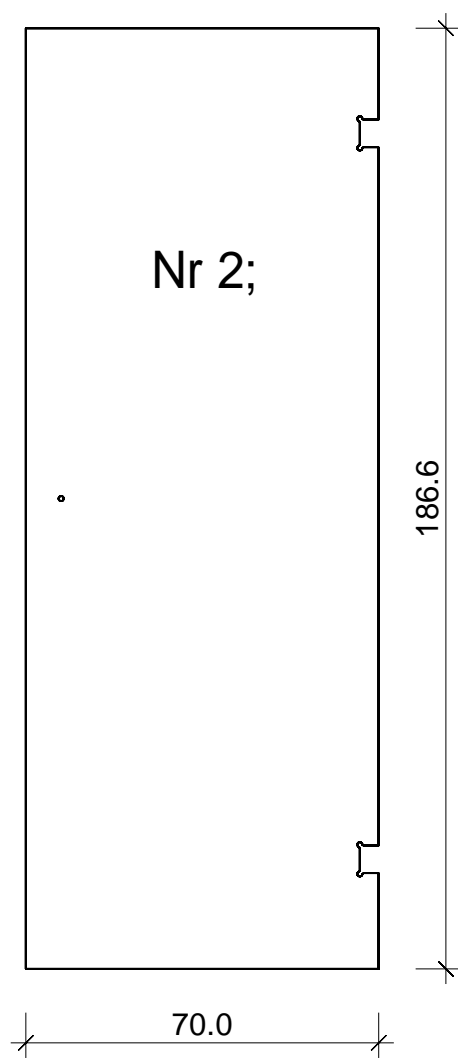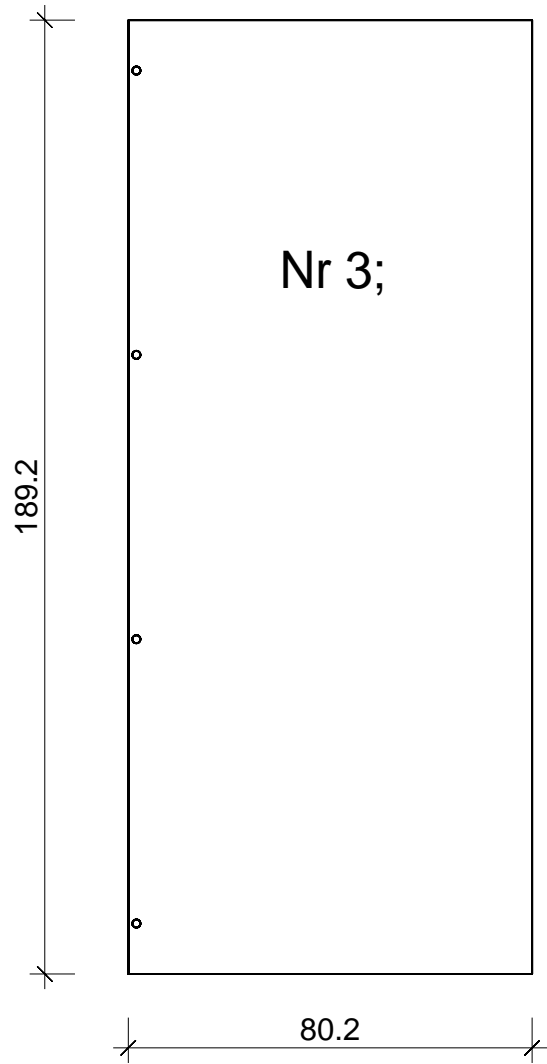

Glaswand

