

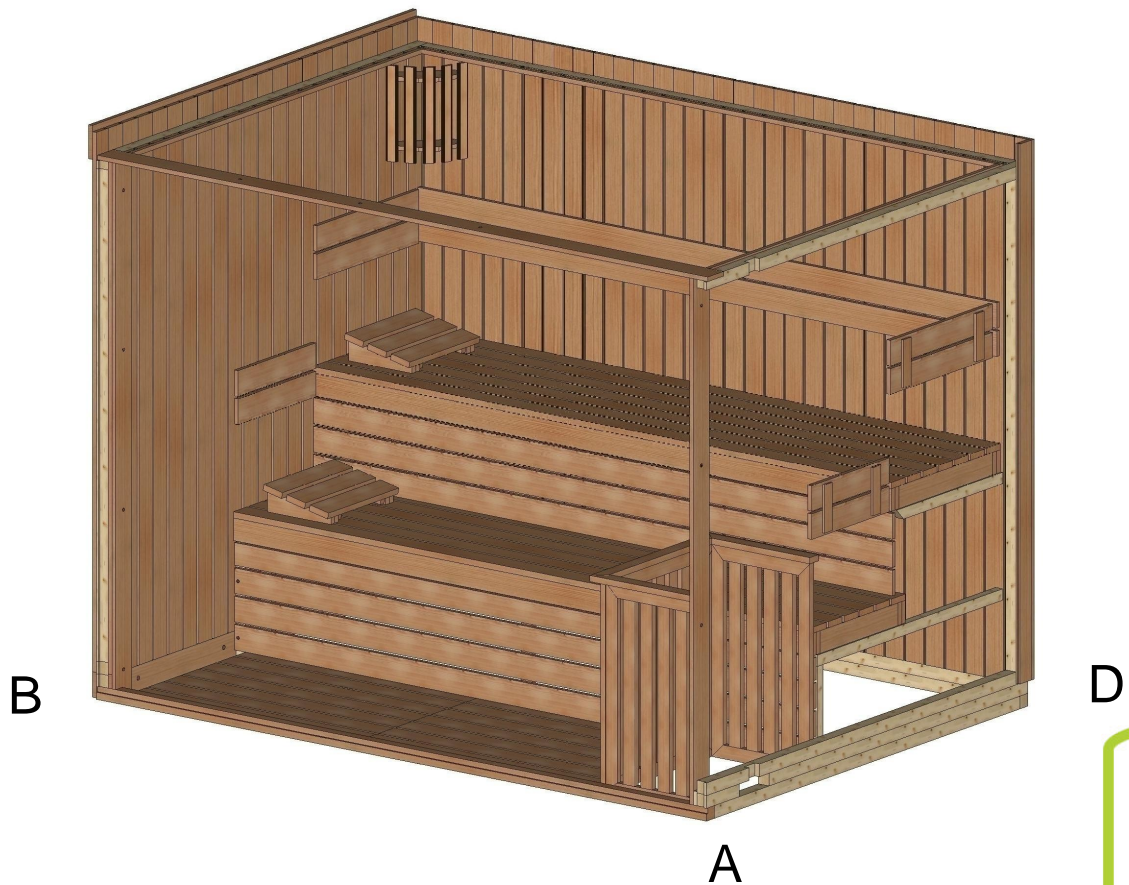



Bemerkung: die Ansicht von Turen, Fenster und anderen Teilen kann abweichen von diesem Bild


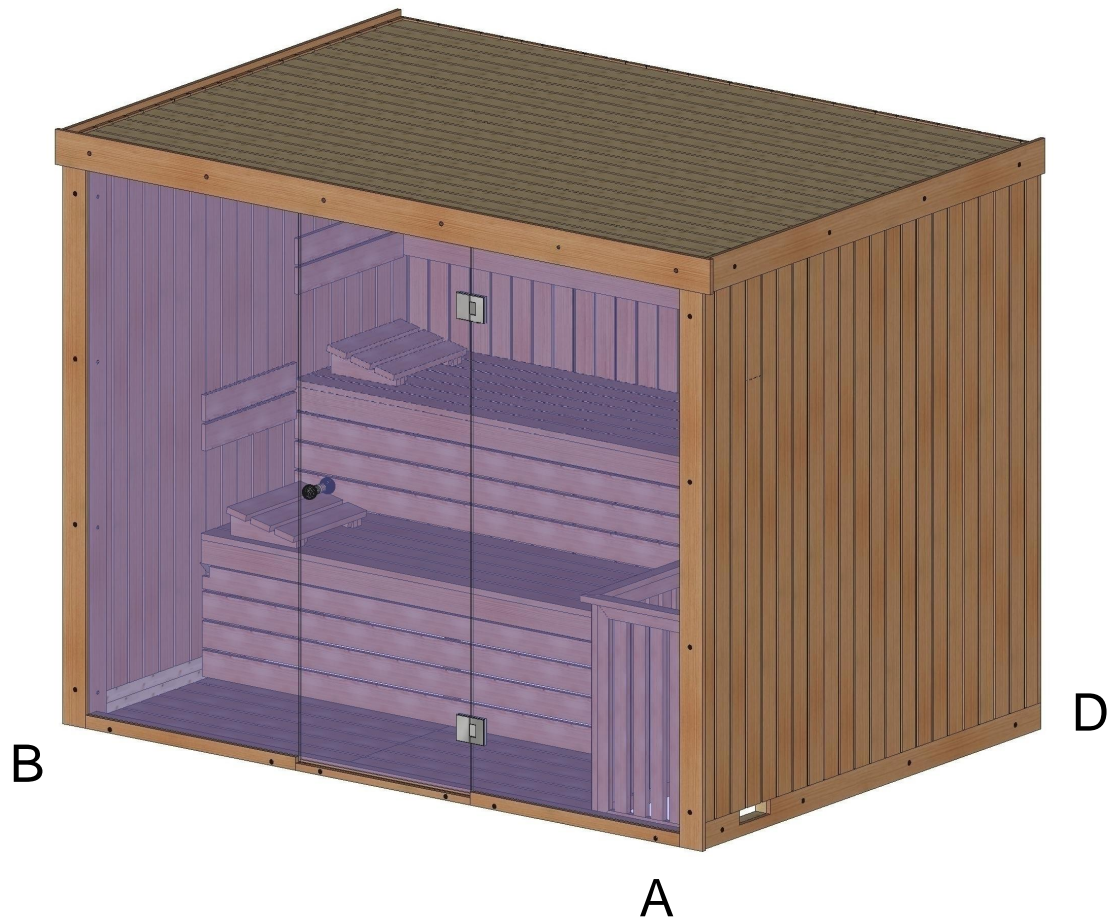


# Schnitt

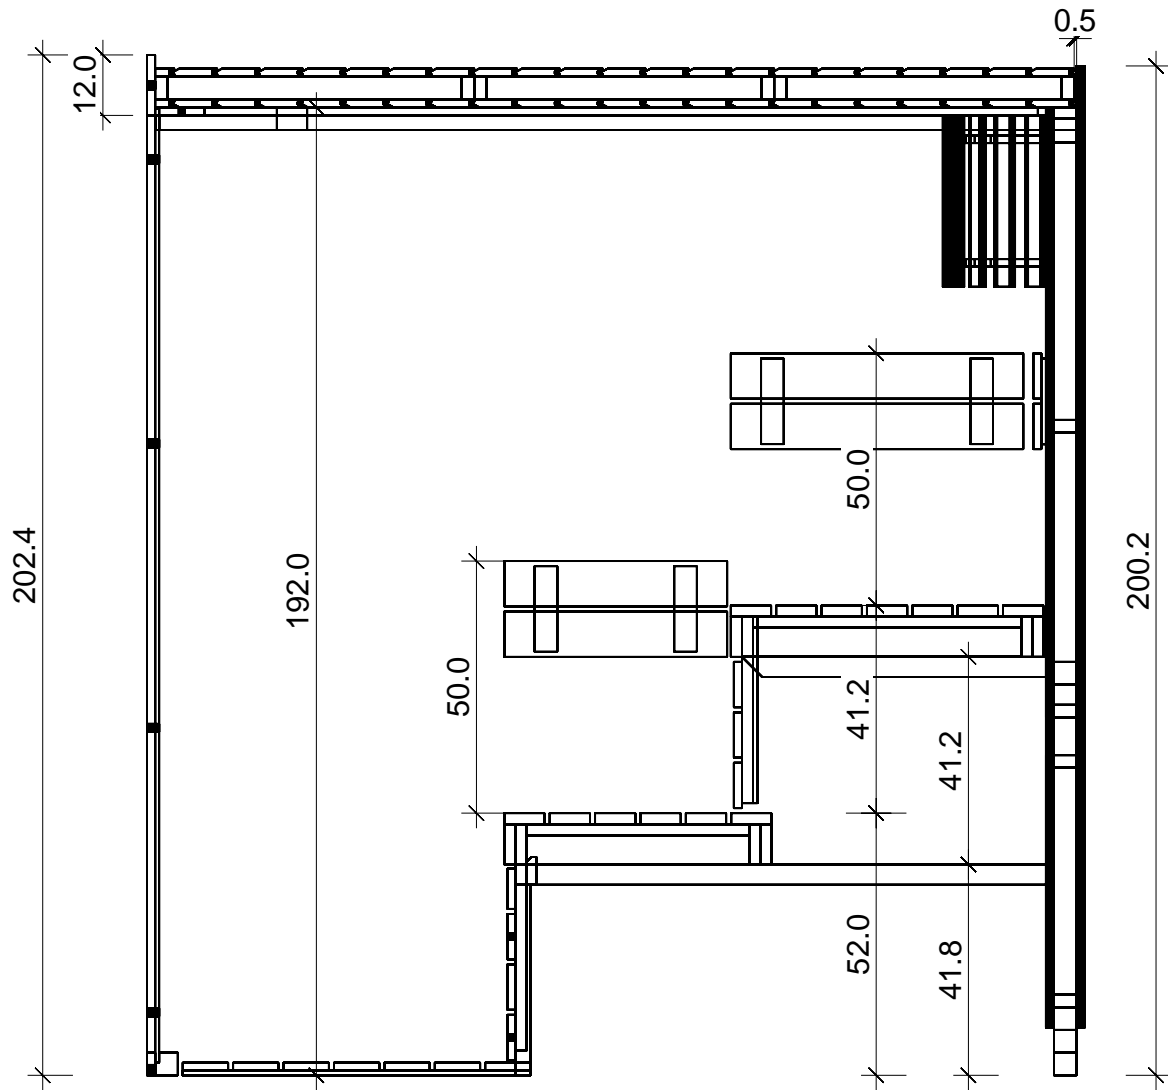





# Grundriss

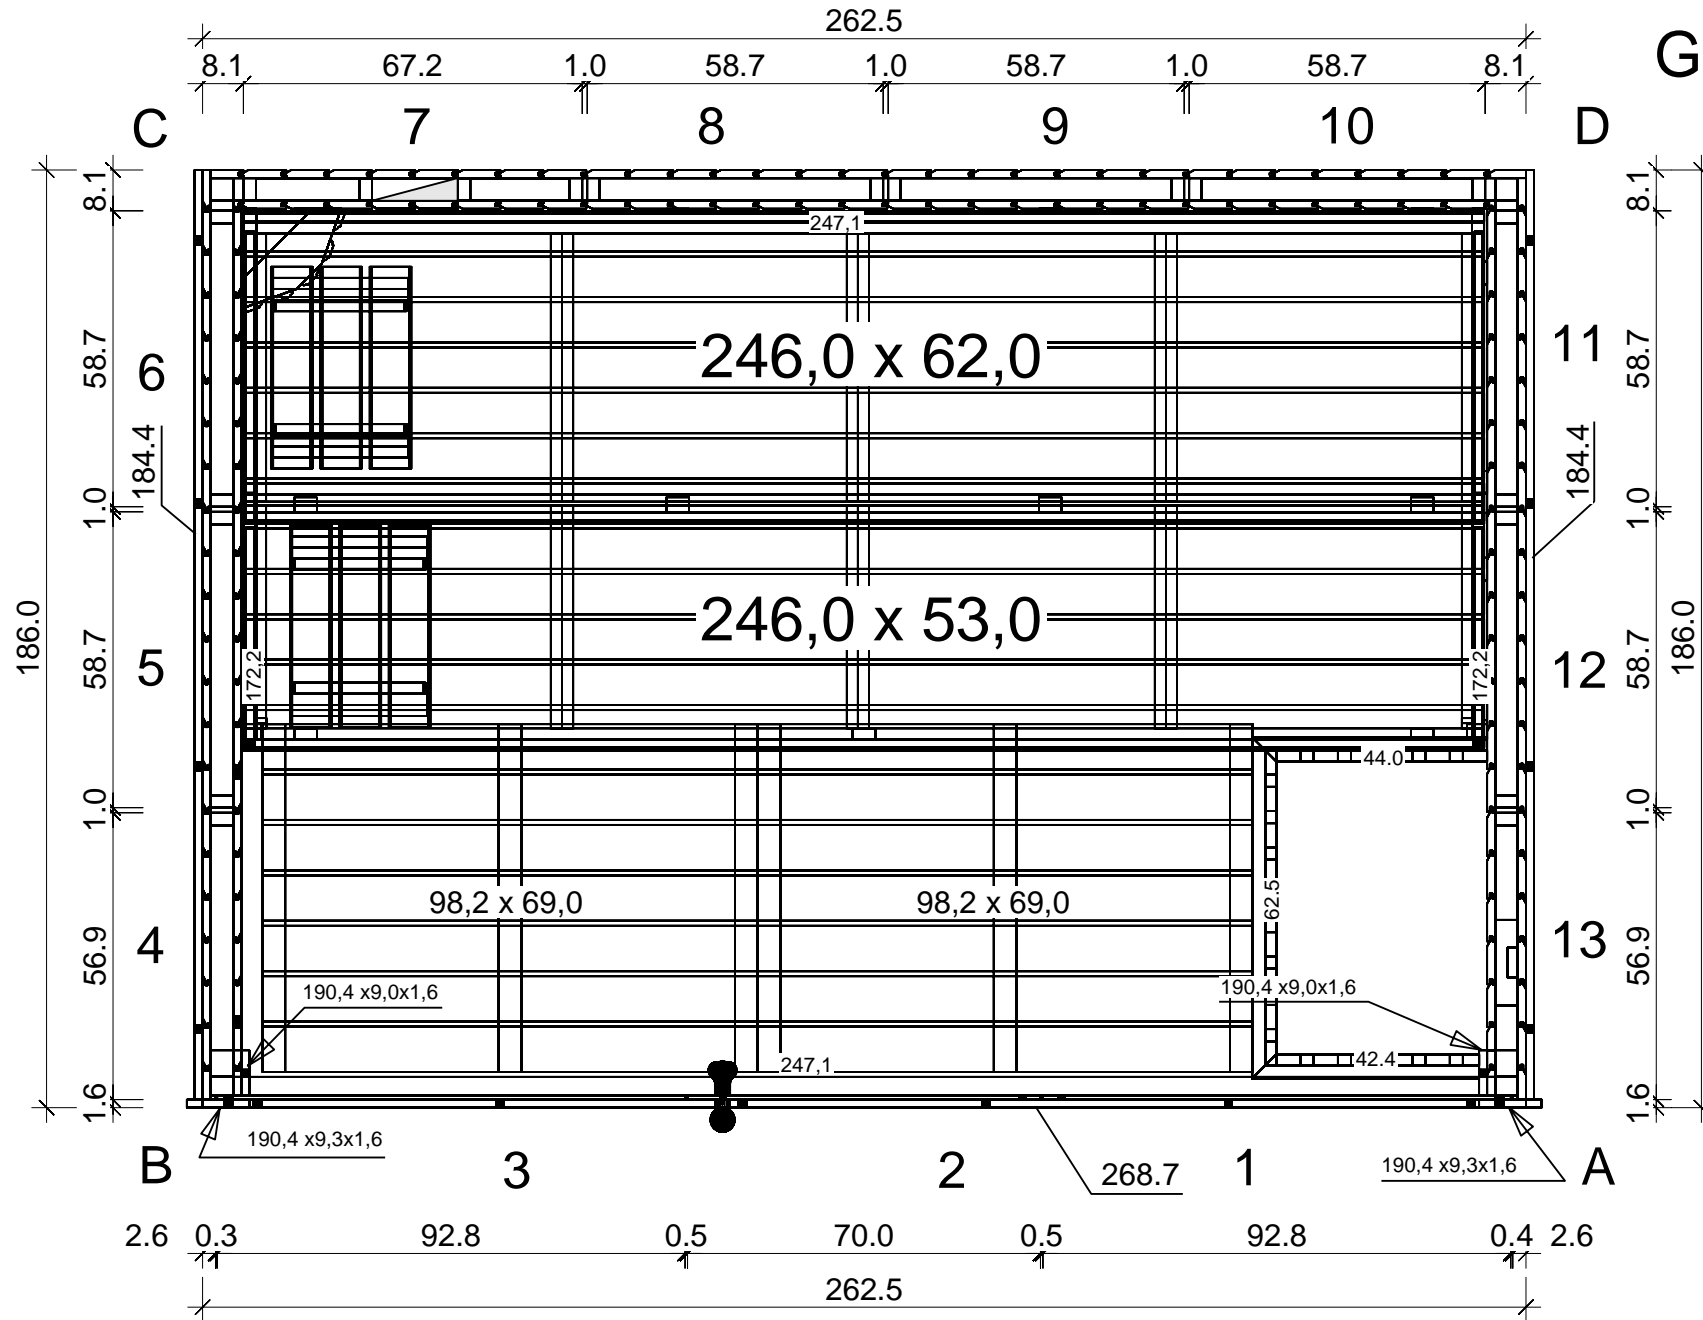

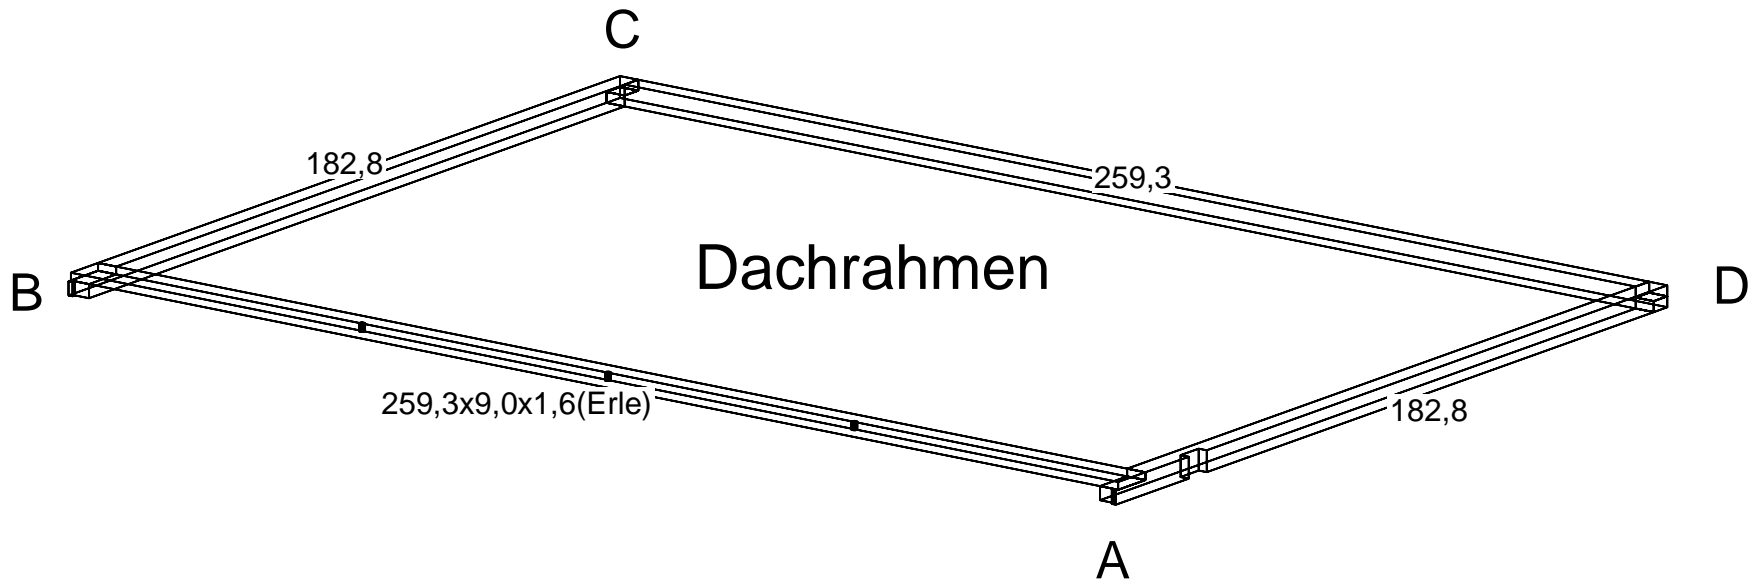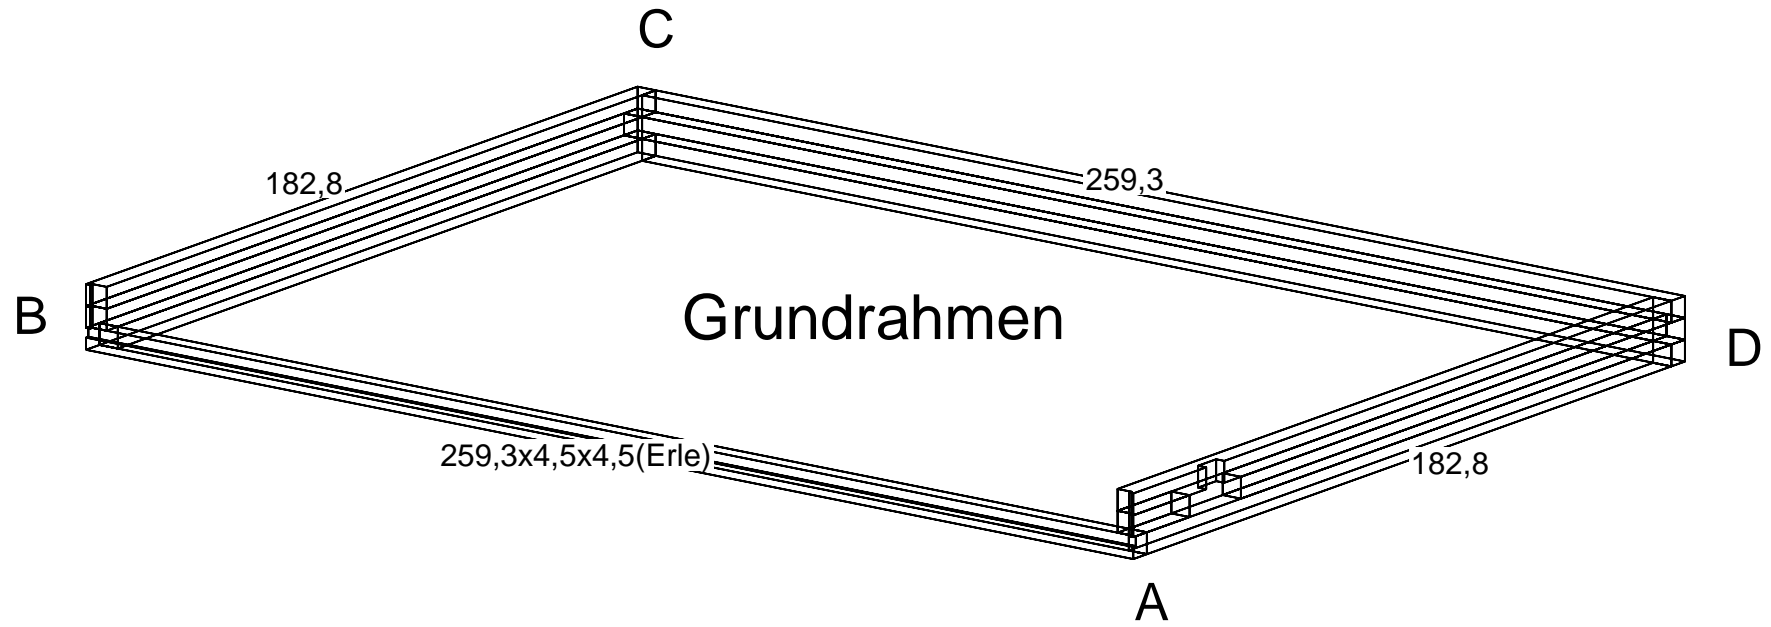

# Dachelemente

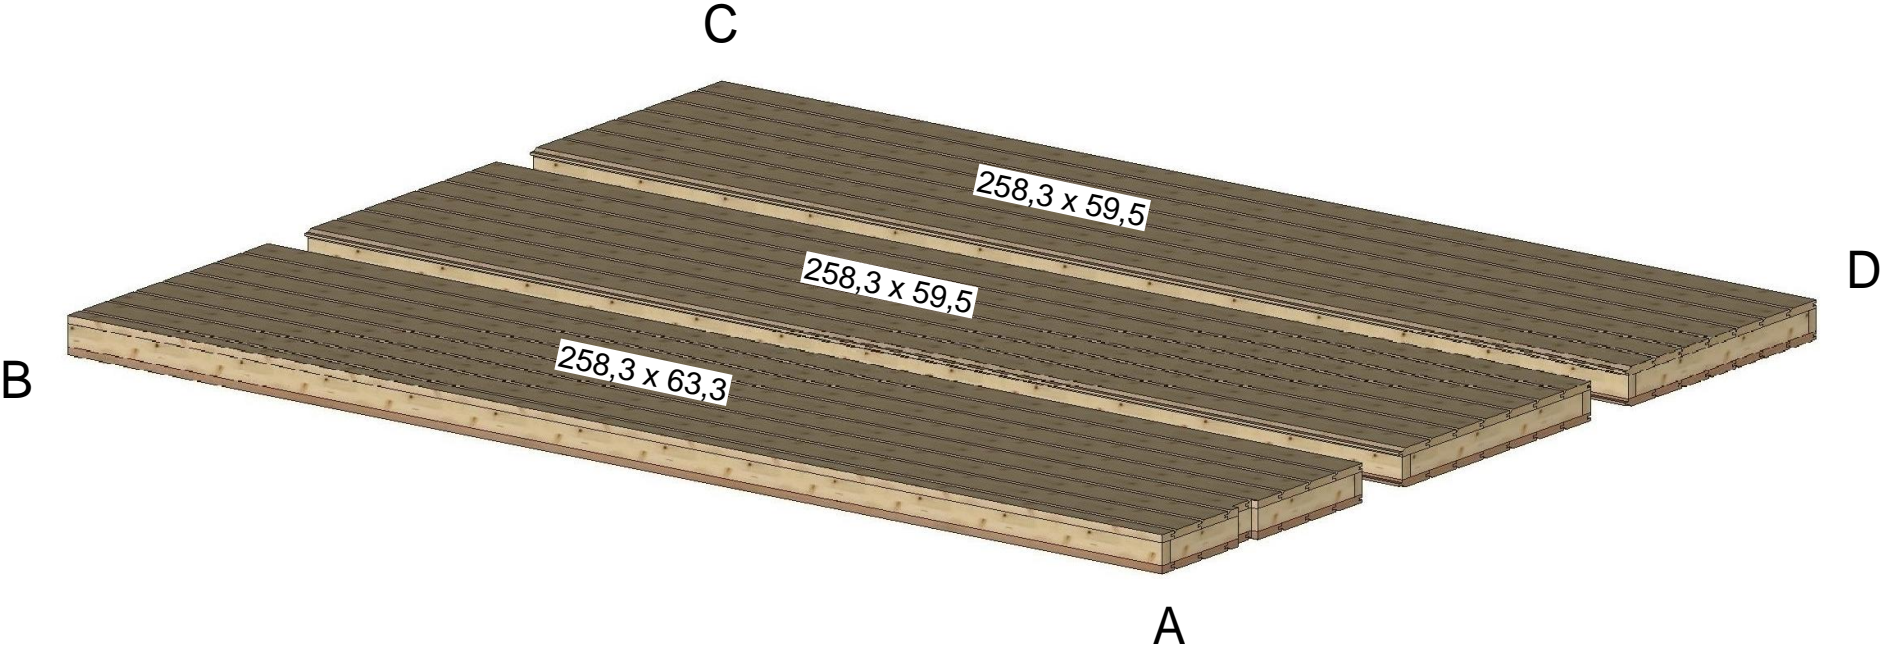

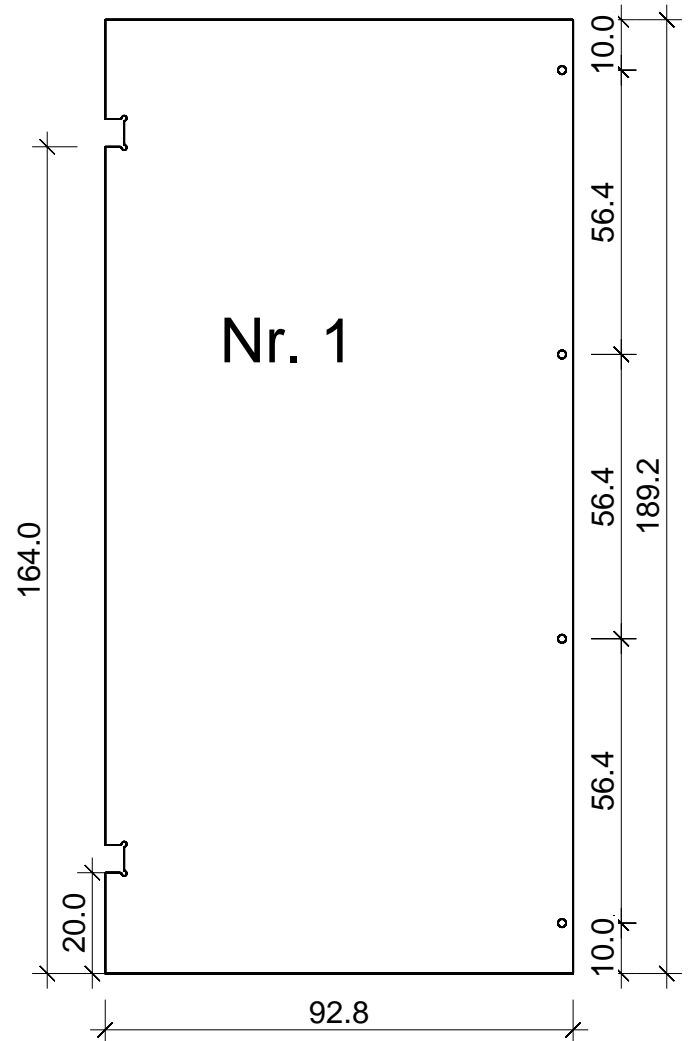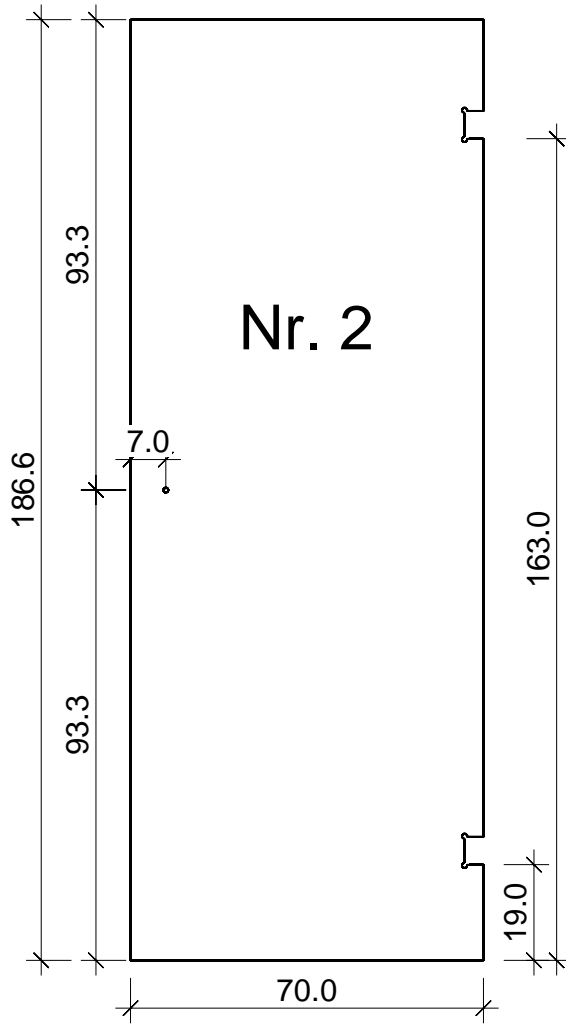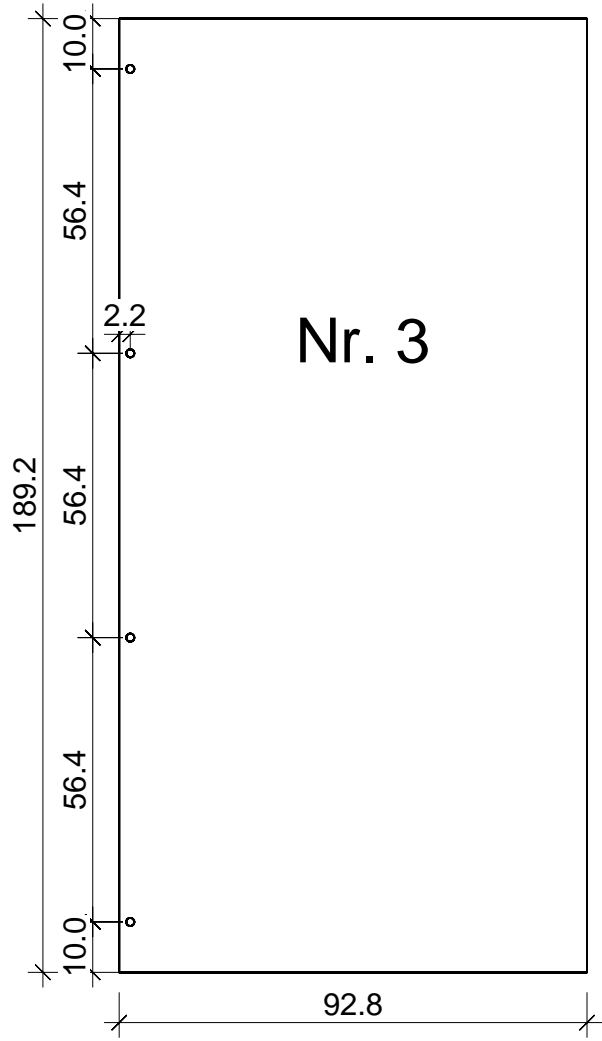

# Glaswand

