


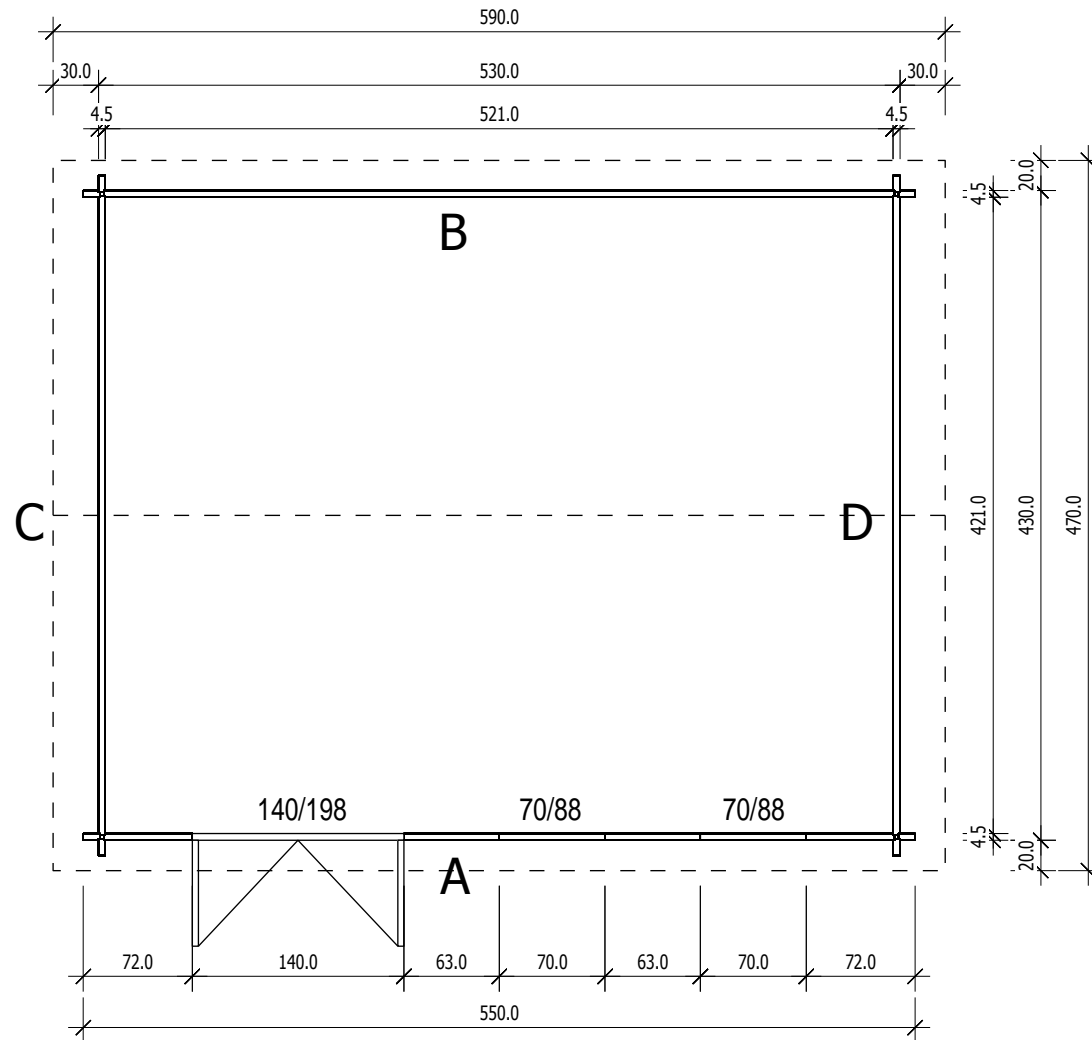



Bemerkung: die Ansicht von Turen, Fenster und anderen Teilen kann abweichen von diesem Bild






Grundriss




Schnitt

4,5

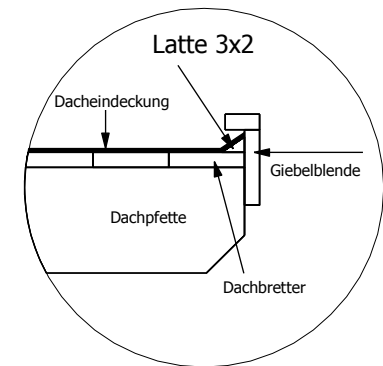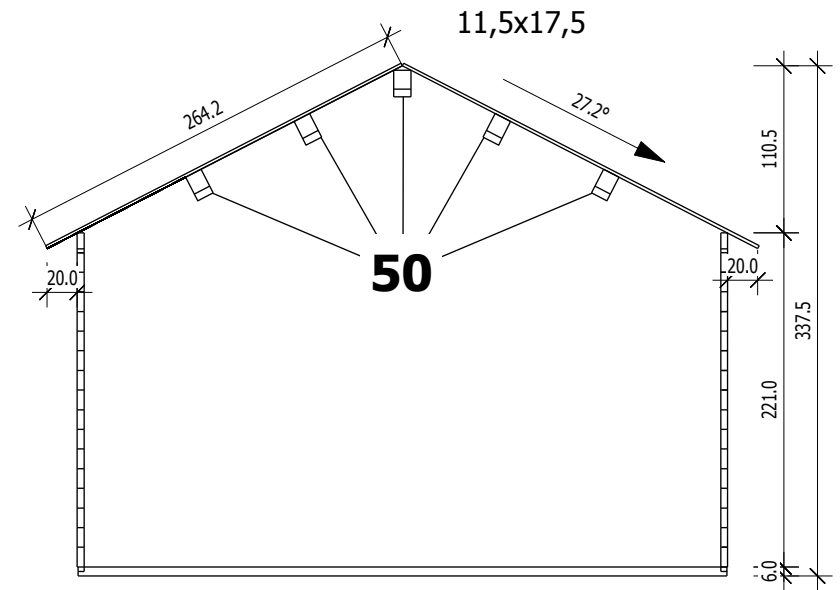


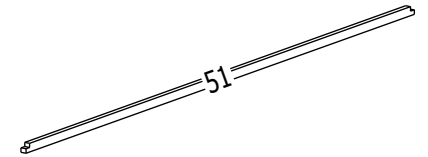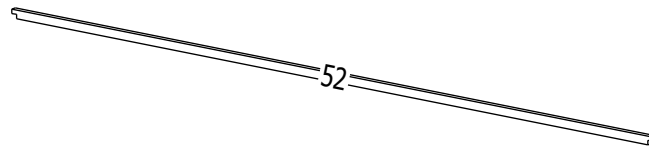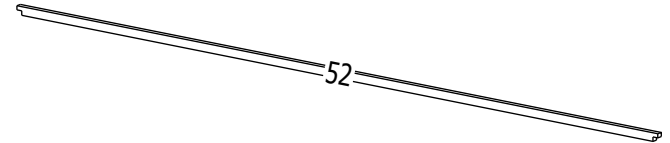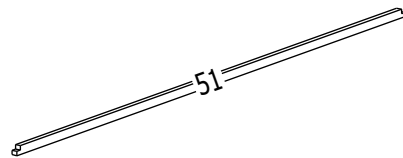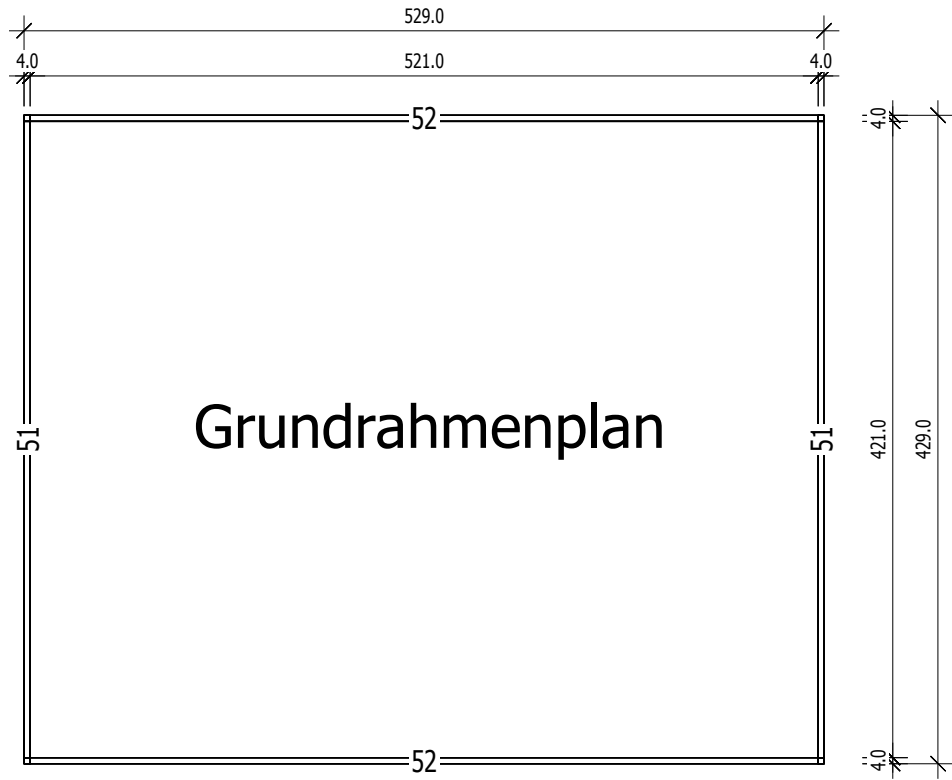


A
M 1:40

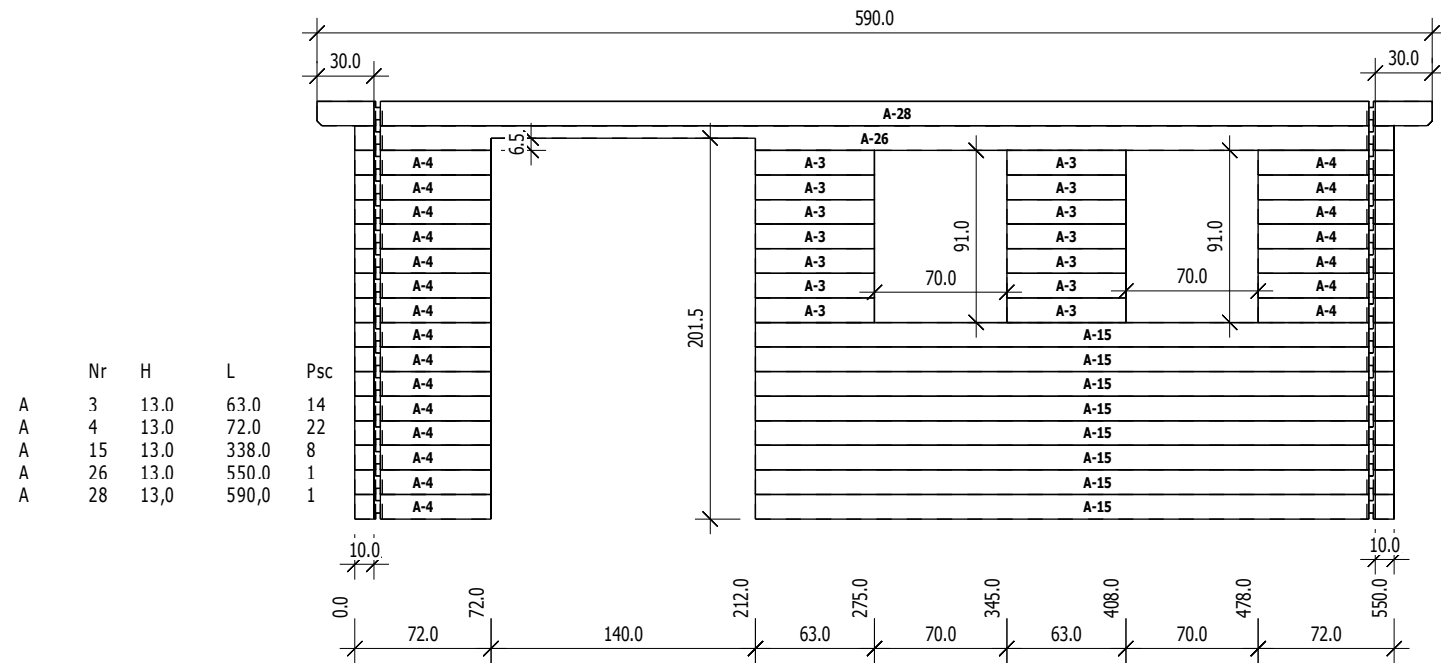

C

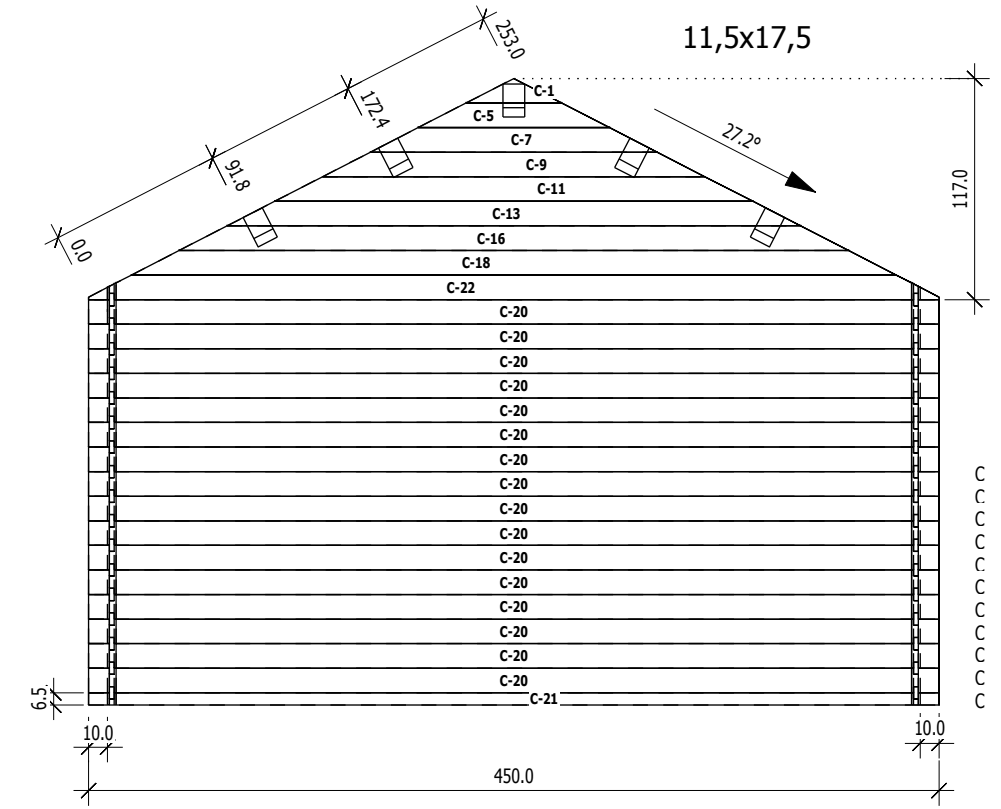

B

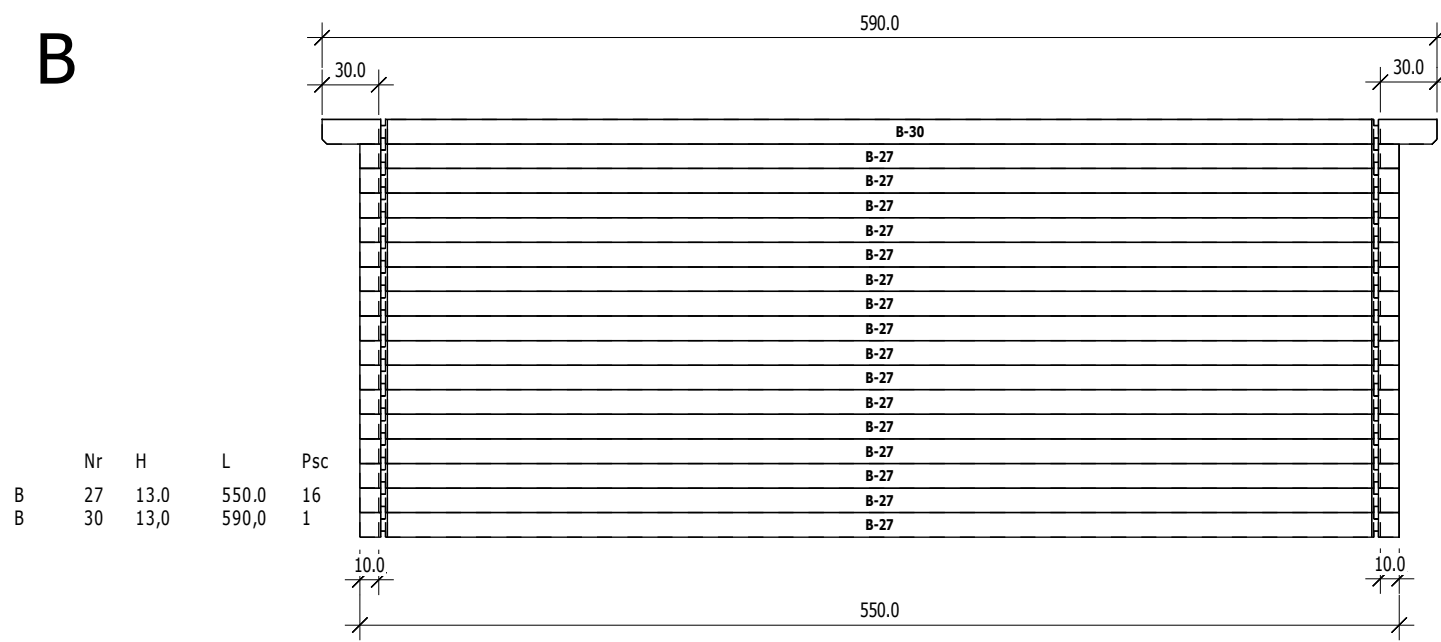

D

