




Project: Azalp Geta 4x3


Projectnummer: AzalpGeta4x3

Adres:

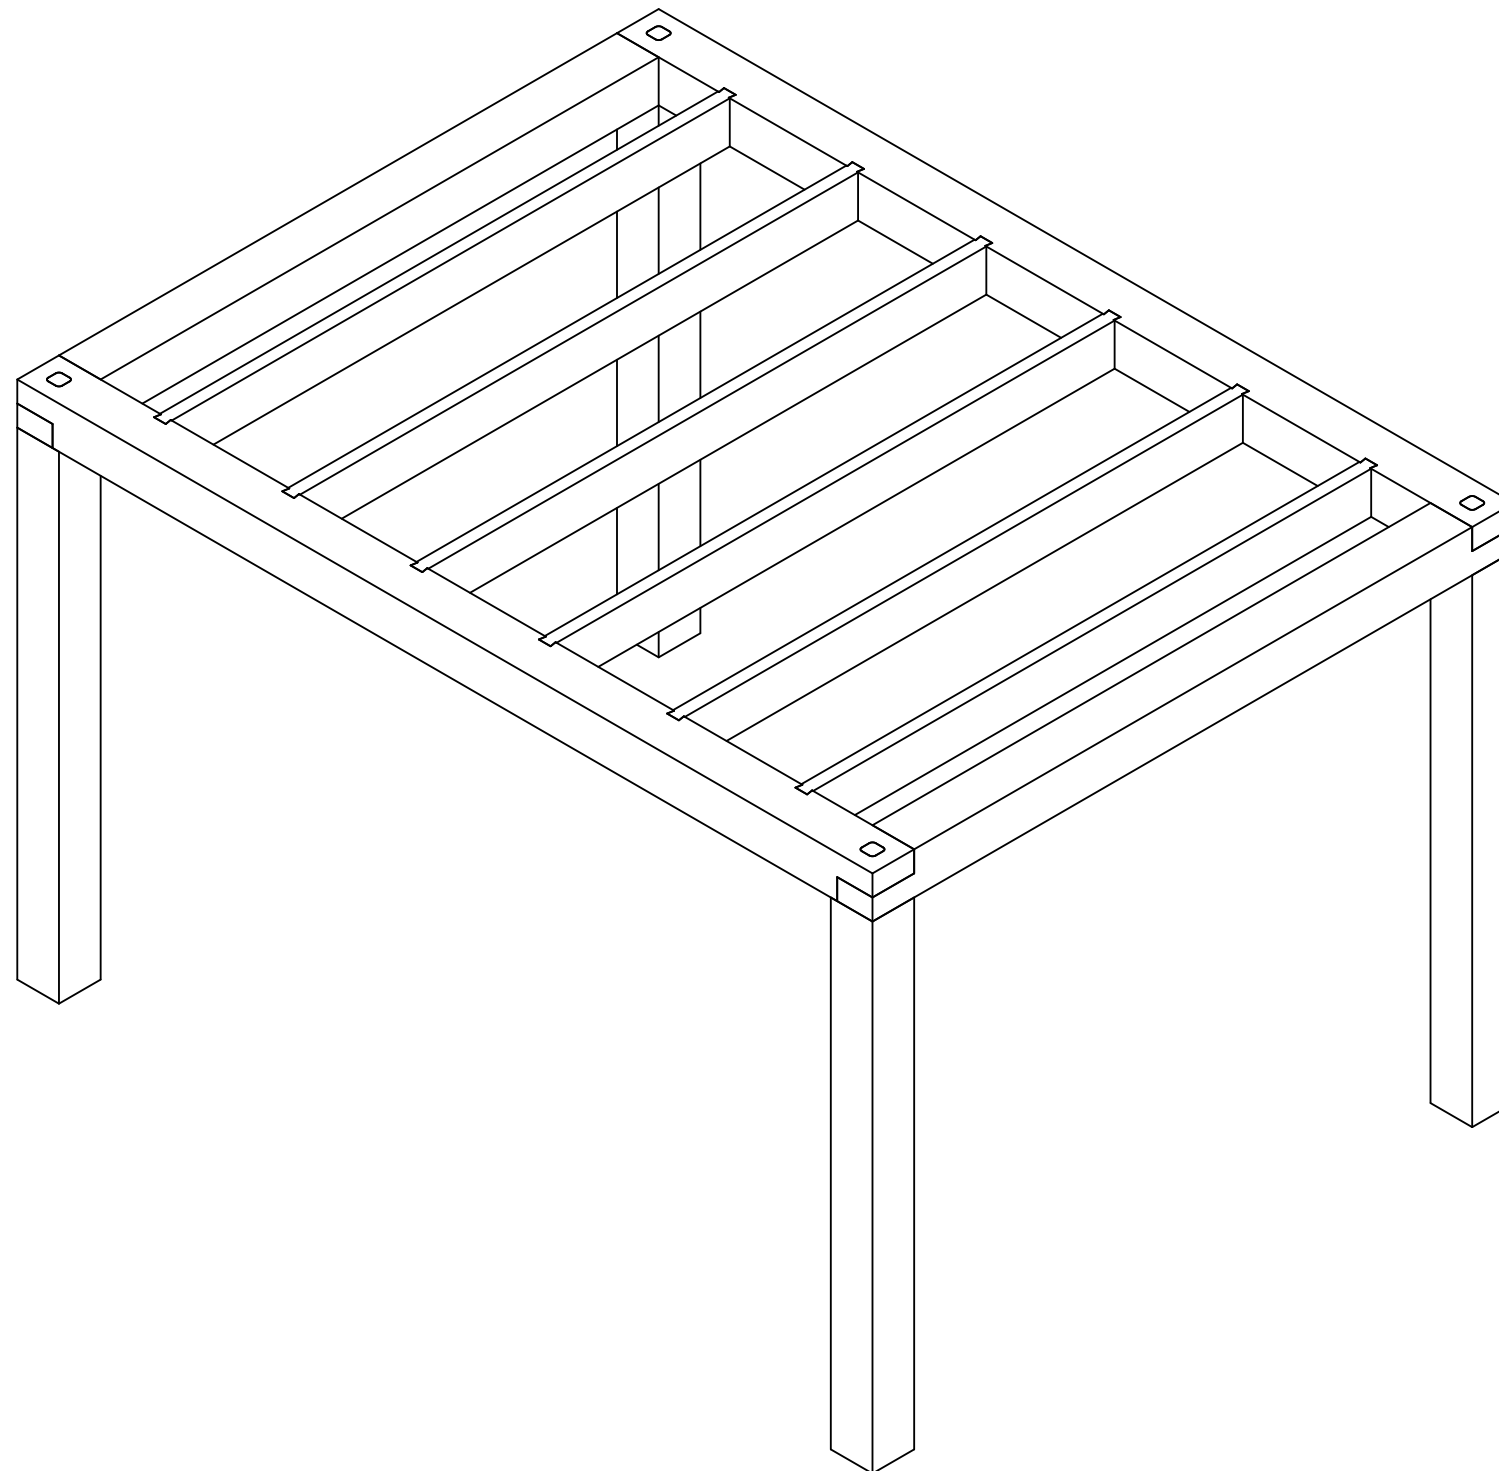


Algemeen:


Graag ontvangen wij binnen 7 dagen een reactie op het tekenwerk.

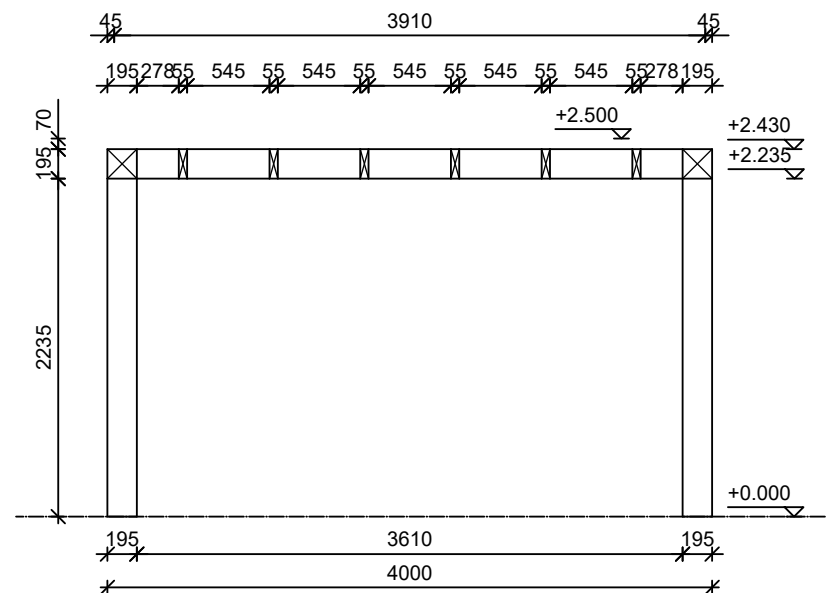


Horizontale doorsnede

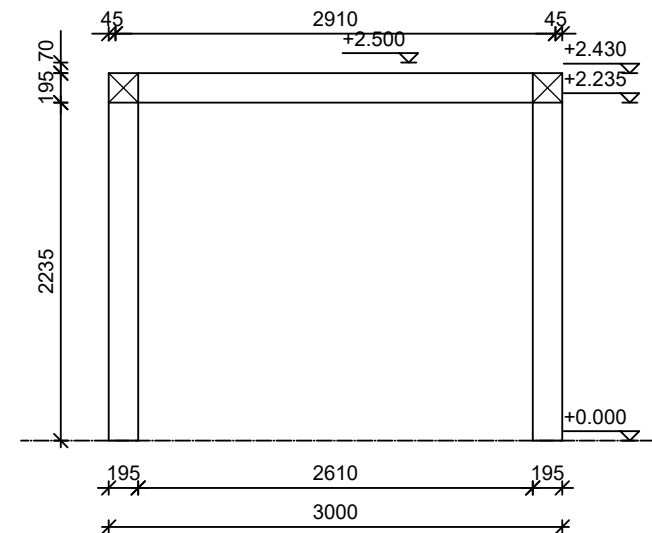

Verticale doorsnede

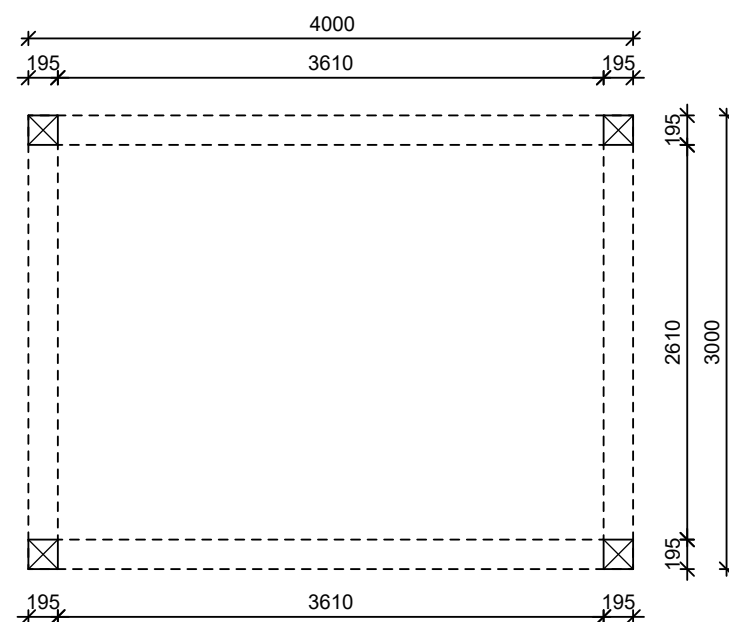

platte grond

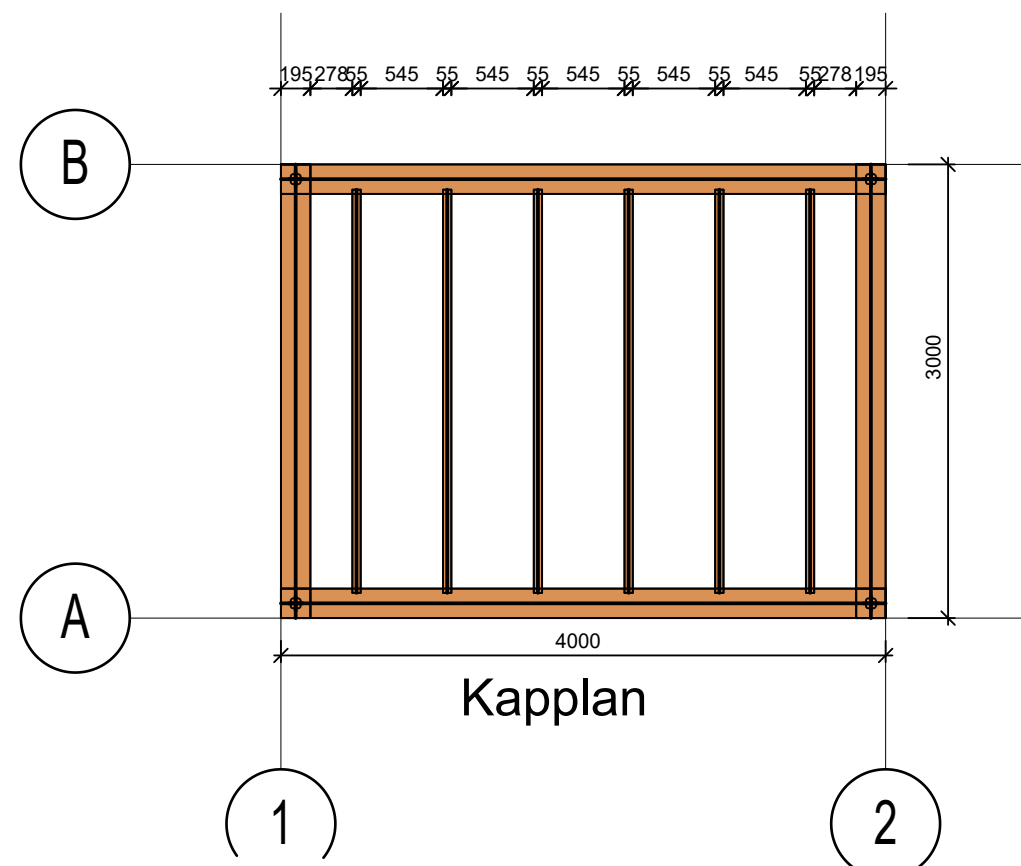

Kapplan



Adres Gegevens

Azalp
Azalp.nl

Tel. 076 - 80 801 24
Mail klantenservice@azalp.nl

Datum

01.05.2024

Formaat

A3L

Aantal

1

Schaal

1 : 50

Getekend

SR

Klantgegevens

Azalp Geta 4x3
4 staanders

Pagina
Grondplan

Project Nr.
AzalpGeta4x3