



Project:


Geta 4x4, 5 staanders

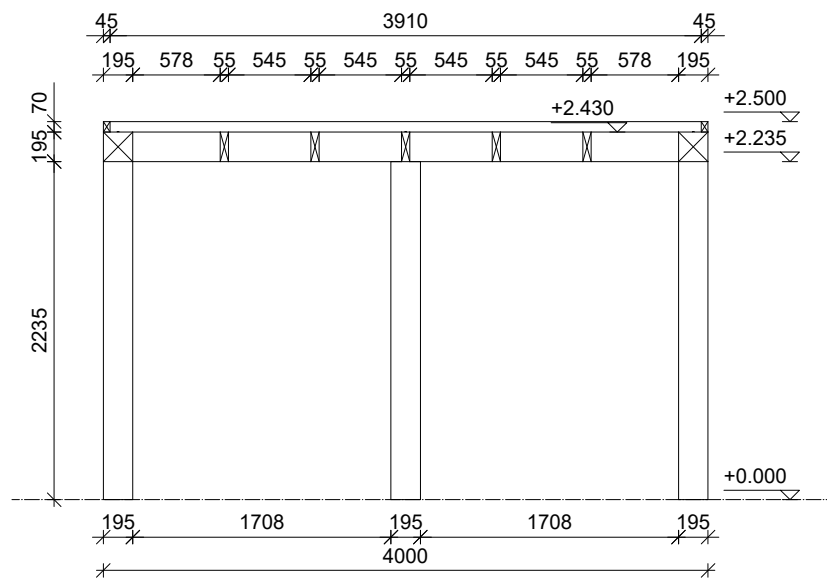


Horizontale doorsnede

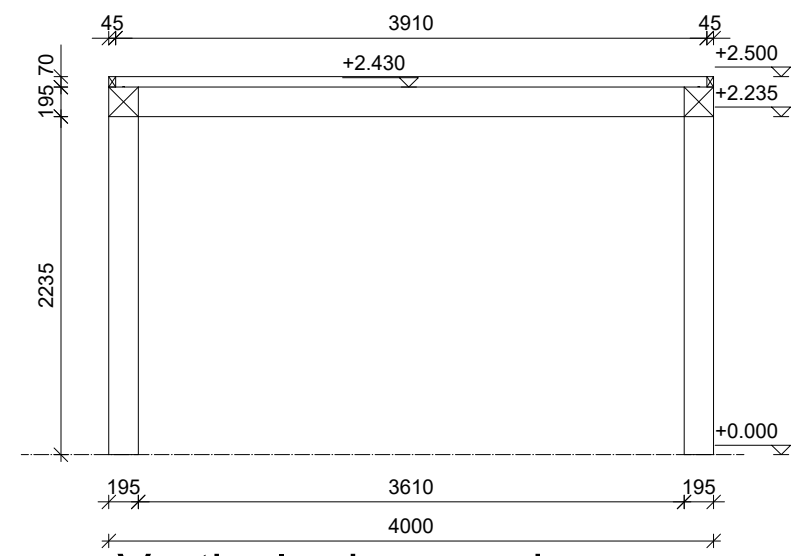

Verticale doorsnede

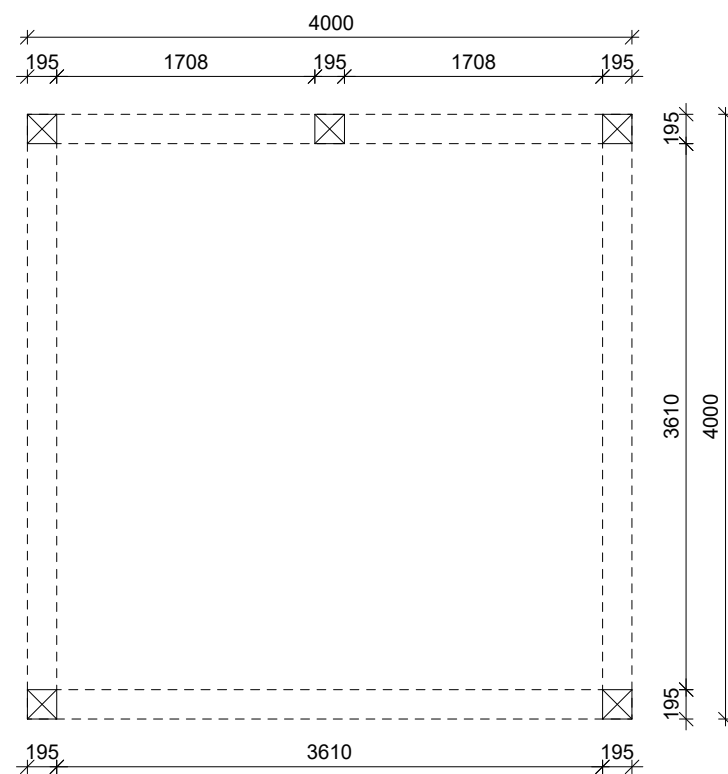

platte grond

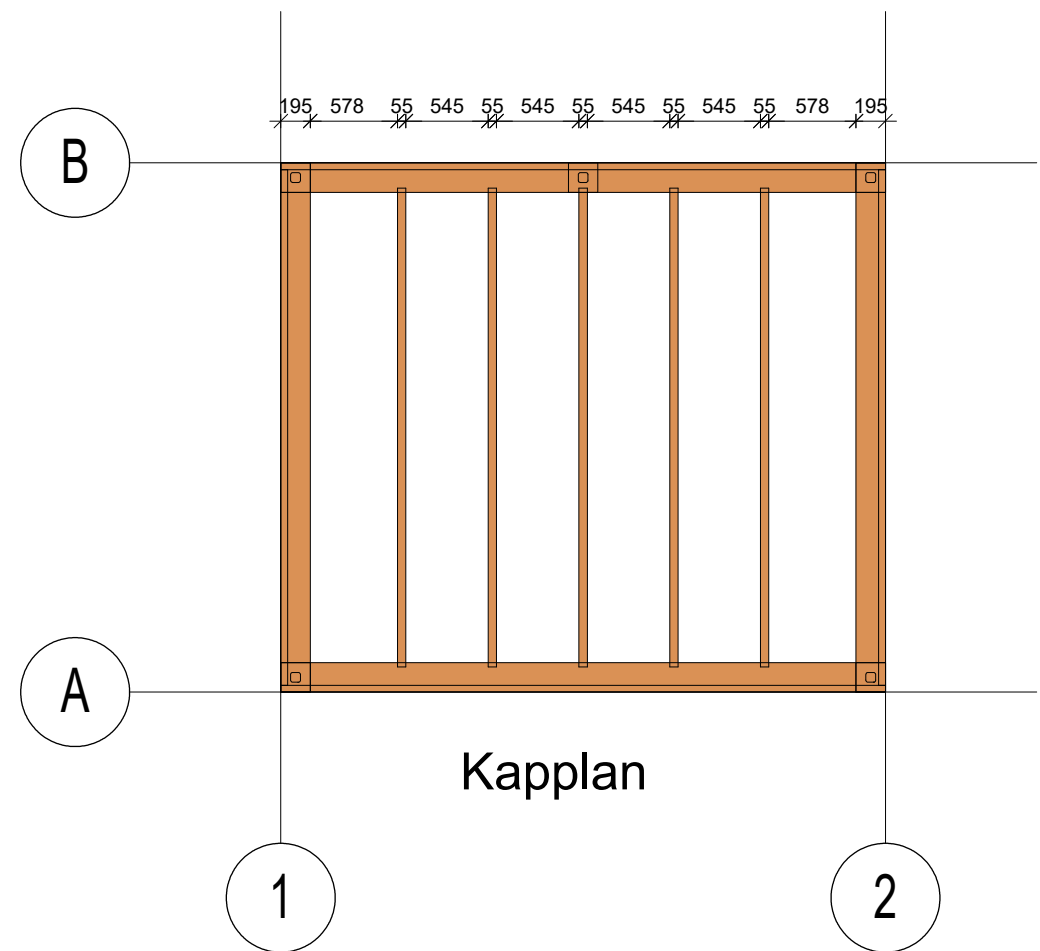

Kapplan

			Formaat A3L	Aantal 1	Klantgegevens azalp 4x4, 5 staanders	Pagina Grondplan
			Schaal 1 : 50			Project Nr. azalp4x4