

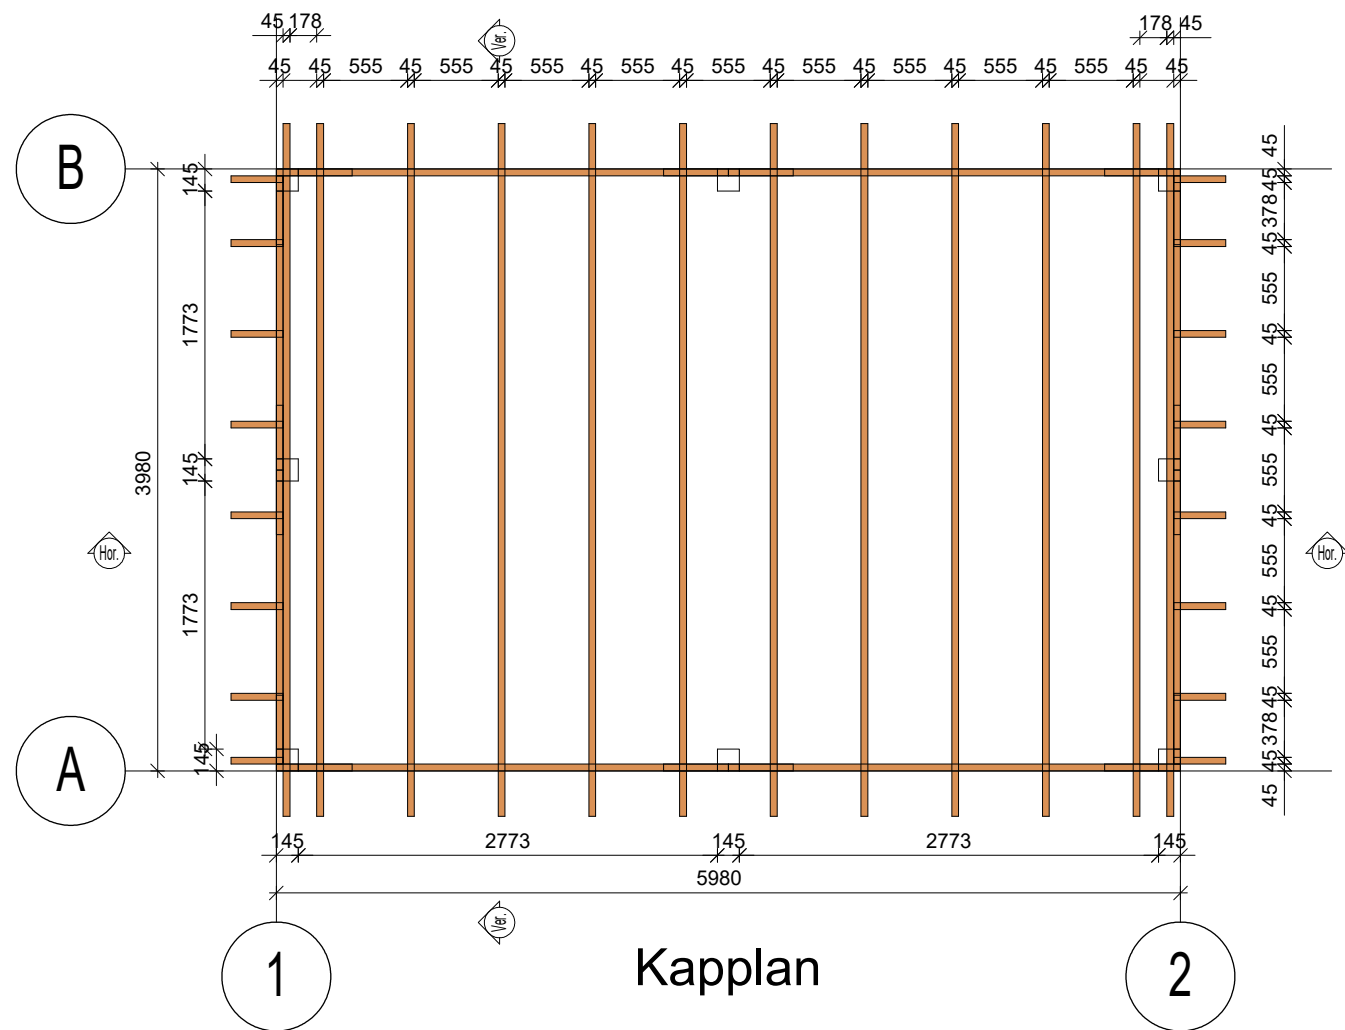
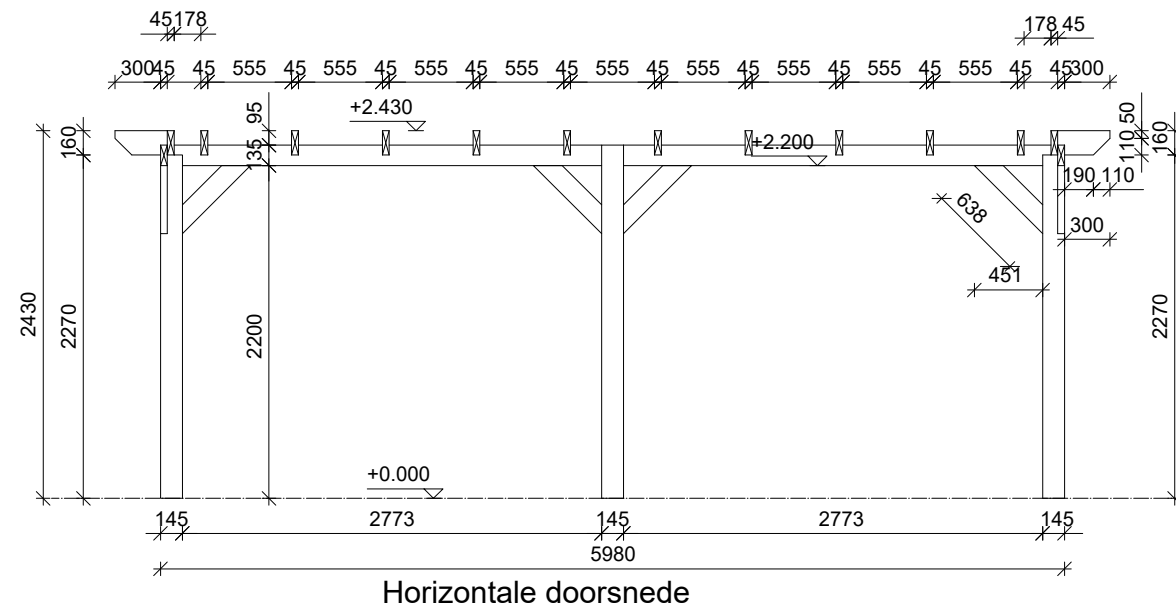


Platte grond

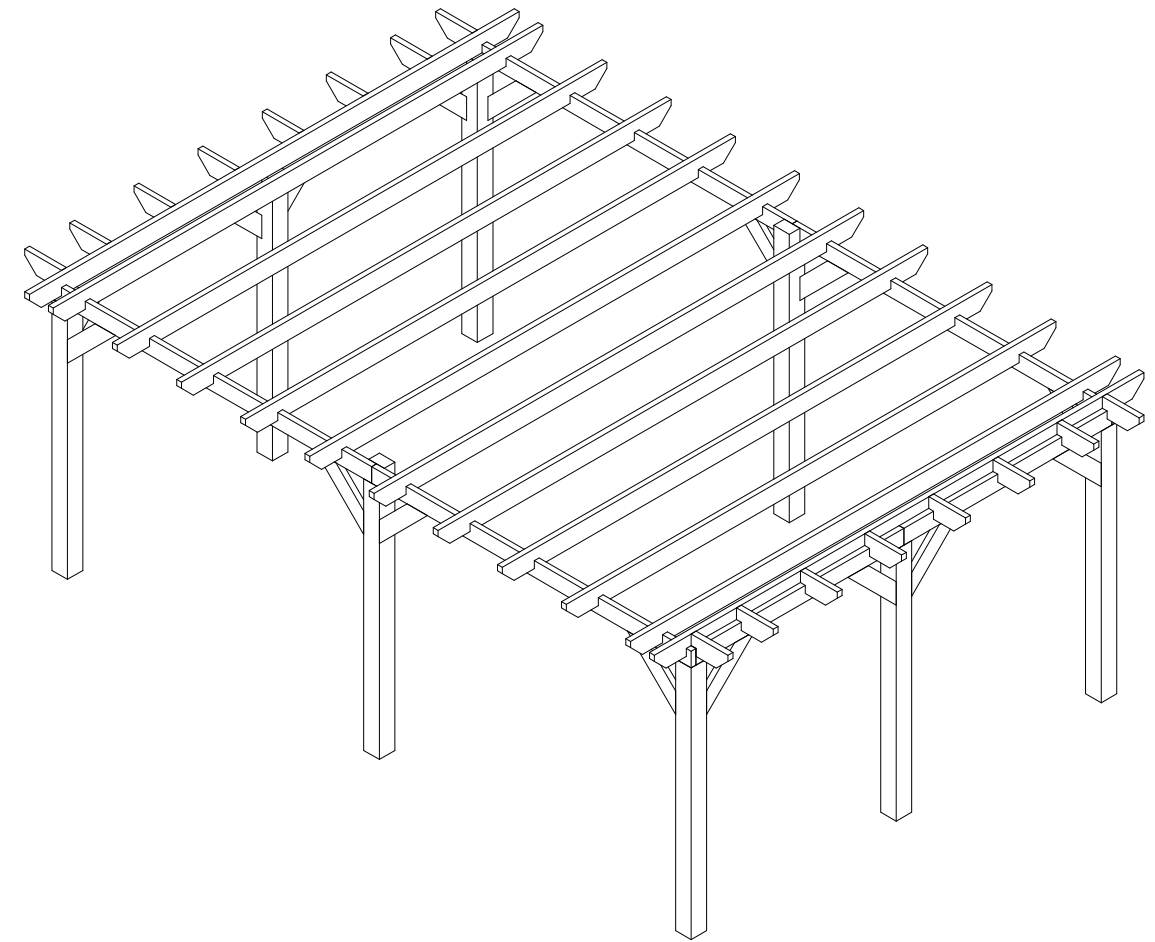

Kaplan

			Formaat A3L	Aantal 1	Klantgegevens Azalp Fedde model 598x398cm	Bladnr. 1
			Schaal 1 : 50	Getekend VAFA		Project Nr. AzalpFedde6x4

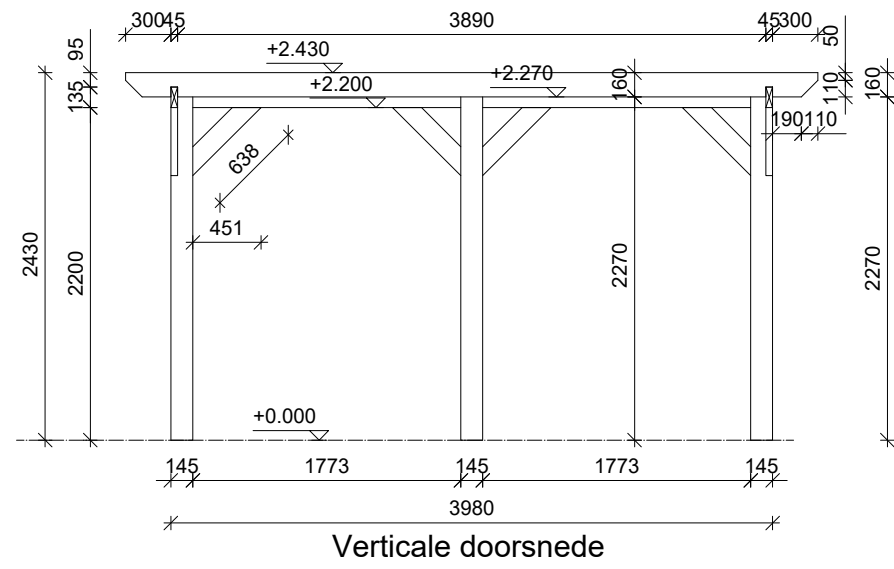

			Formaat A3L	Aantal 1	Klantgegevens Azalp Fedde model 598x398cm	Bladnr. 2
			Schaal 1 : 50	Getekend VAFA		Project Nr. AzalpFedde6x4