





NL20245531

NL-240332



Bemerkung: die Ansicht von Turen, Fenster und anderen Teilen kann abweichen von diesem Bild


4,5

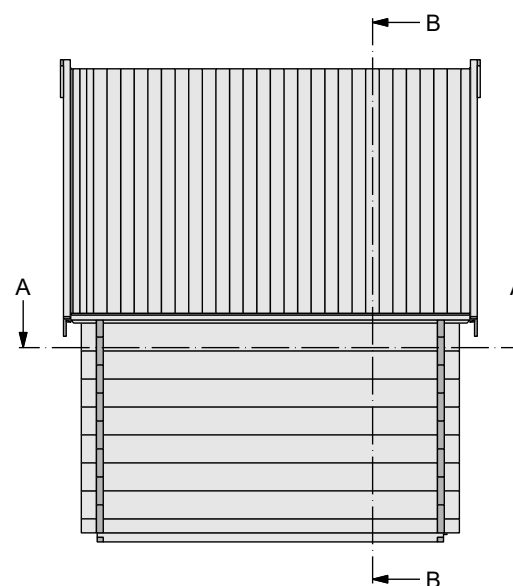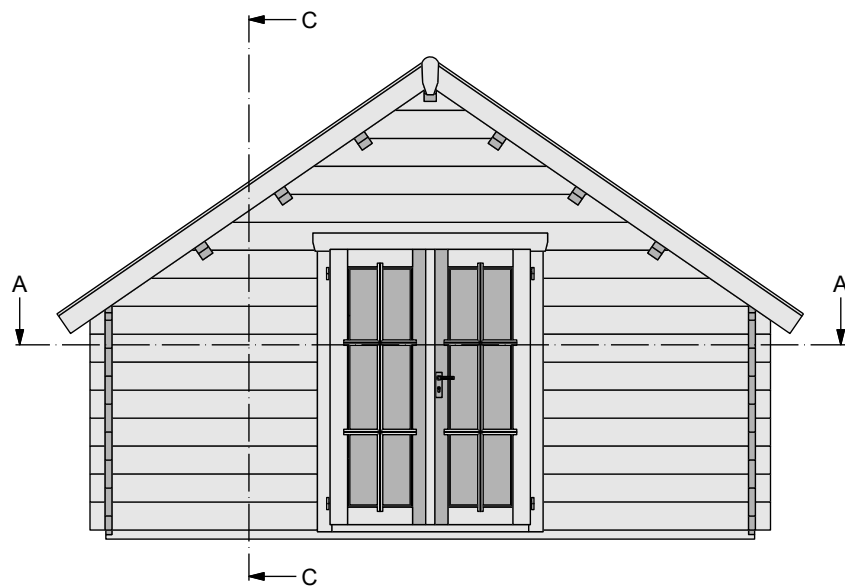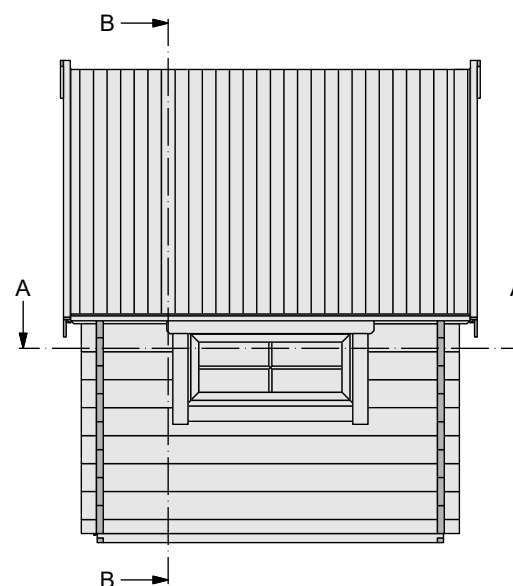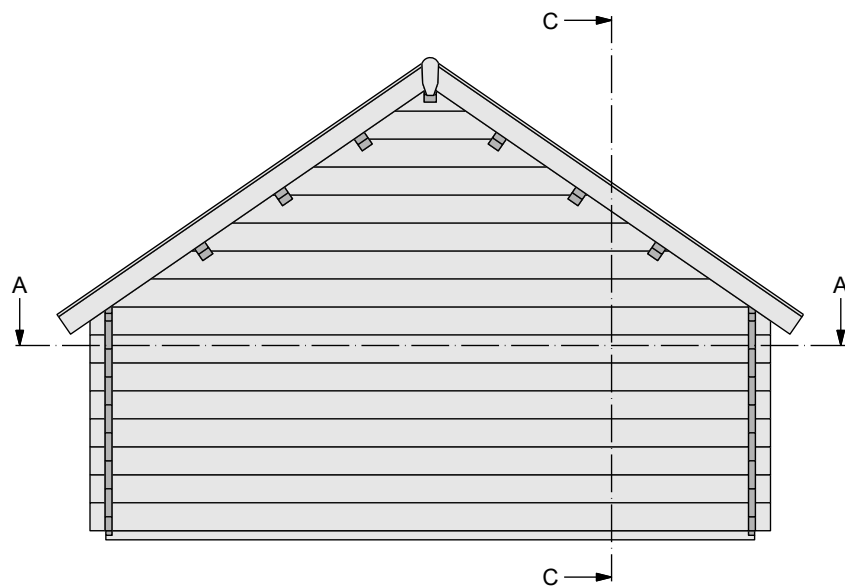

NL-240332	J. Lukoševičius
	2024-10-29

A-A
Grundriss

4,5

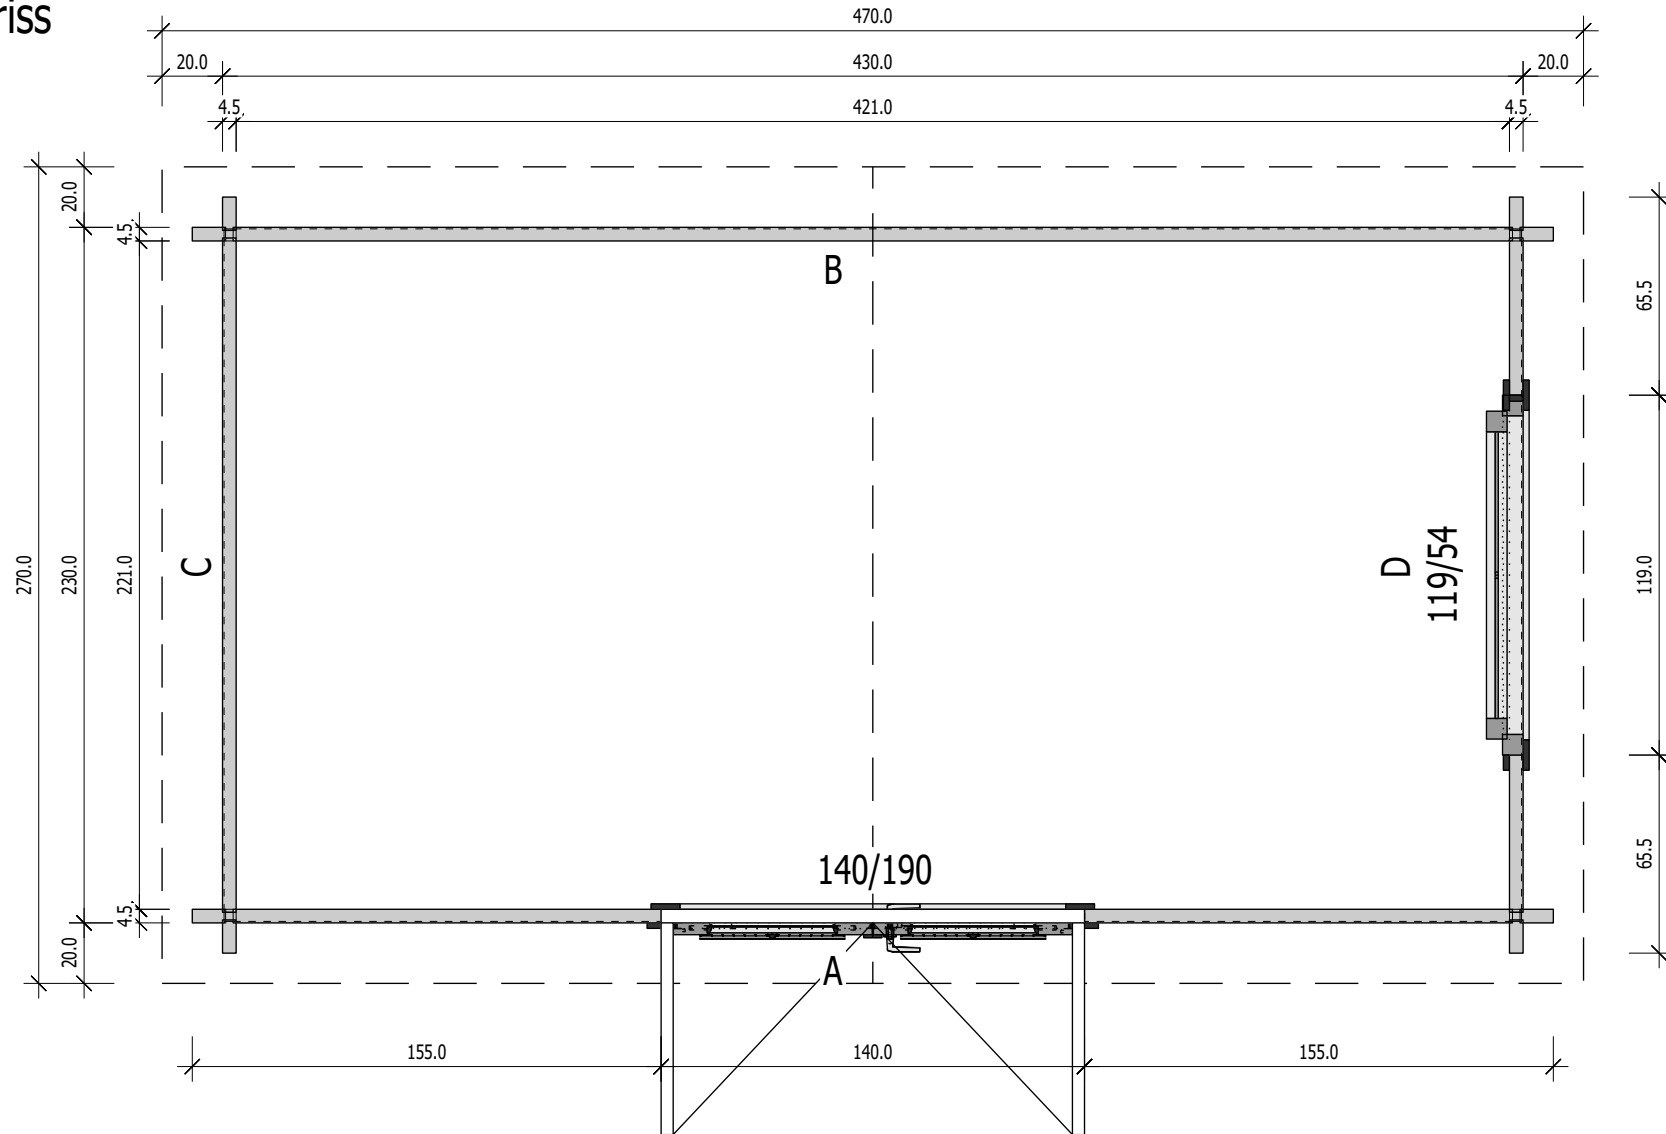
**NL-240332**

J. Lukoševičius

2024-10-29

B-B
Schnitt

4,5

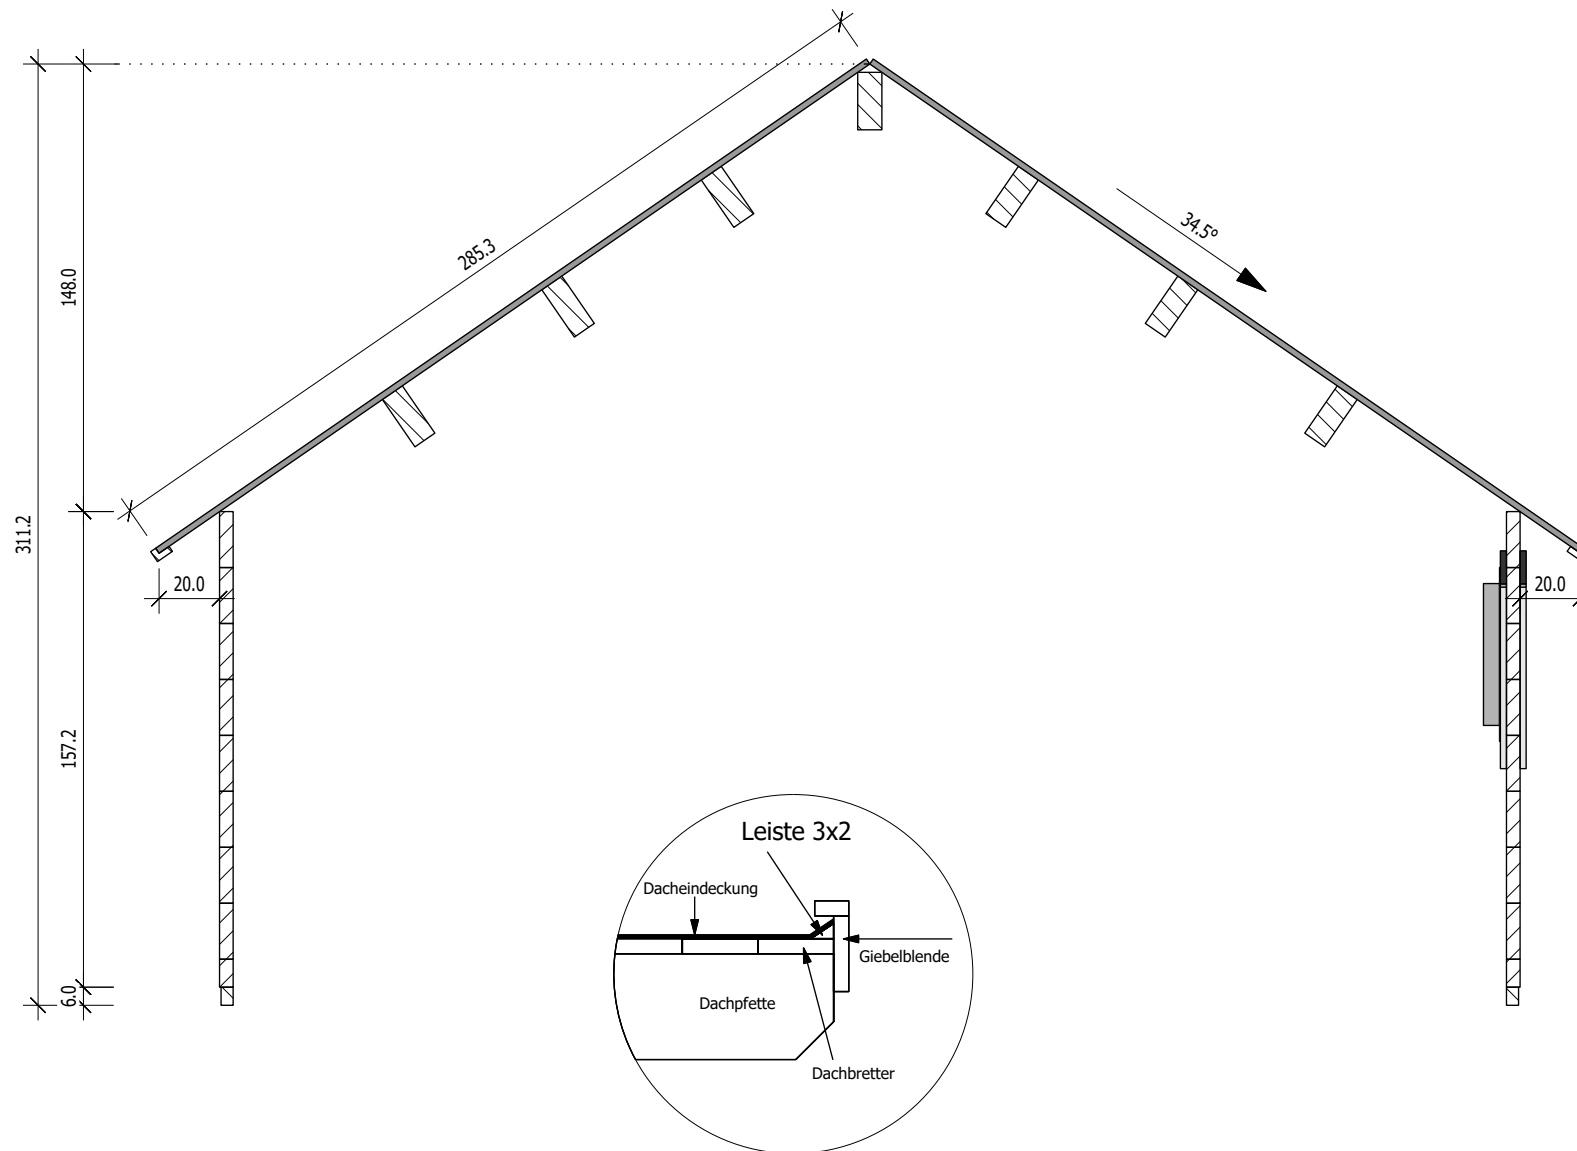



NL-240332

J. Lukoševičius

2024-10-29

Pagrindas
Grundrahmen

4,5

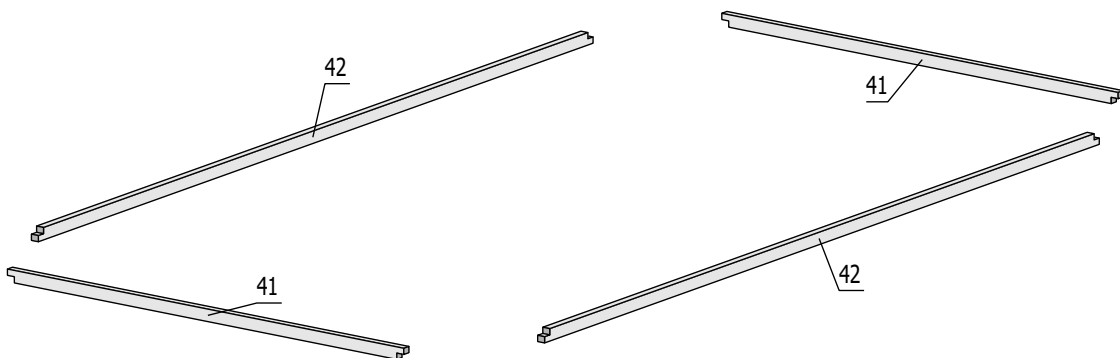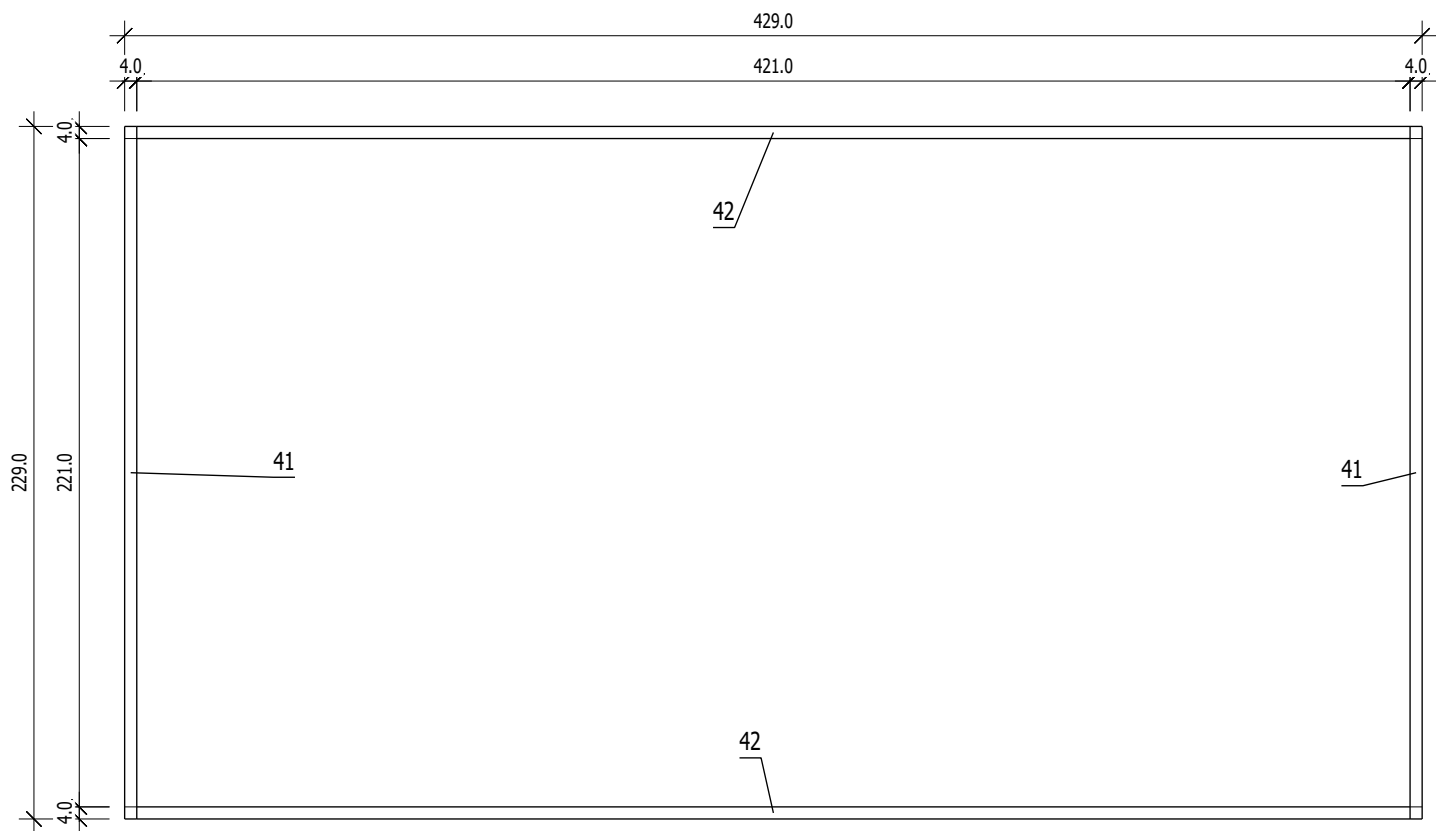

Nr.	B	H	L	Psc	Medis
41	4.0	6.0	229.0	2	E
42	4.0	6.0	429.0	2	E


NL-240332

J. Lukoševičius

2024-10-29


Siena: A
Sienos storis:4.5cm
Mastelis: 1:40

Siena: B
Sienos storis:4.5cm
Mastelis: 1:40

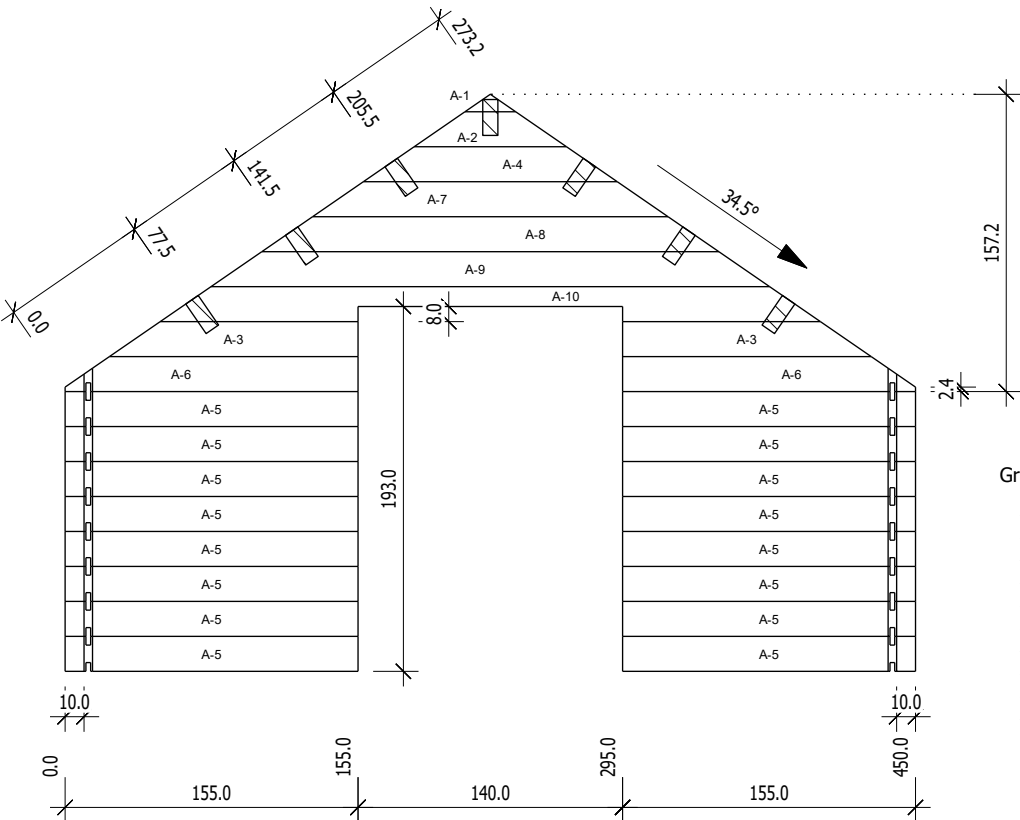

Ansicht von Aussen
Gegnes 8.0x19.0

Group	Nr	H	L	Psc
A	1	9.3	26.9	1
A	2	18.5	80.6	1
A	3	18.5	131.6	2
A	4	18.5	134.4	1
A	5	18.5	155.0	16
A	6	18.5	155.0	2
A	7	18.5	188.1	1
A	8	18.5	241.9	1
A	9	18.5	295.6	1
A	10	18.5	349.4	1

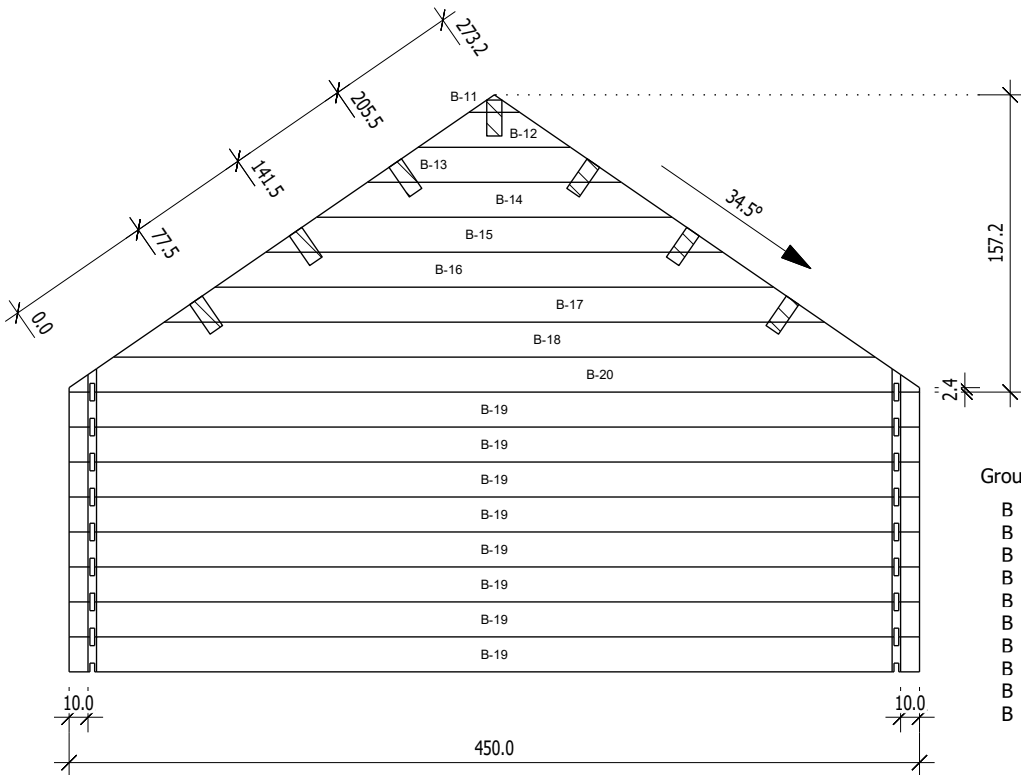


Ansicht von Innen
Gegnes 8.0x19.0

Group	Nr	H	L	Psc
B	11	9.3	26.9	1
B	12	18.5	80.6	1
B	13	18.5	134.4	1
B	14	18.5	188.1	1
B	15	18.5	241.9	1
B	16	18.5	295.6	1
B	17	18.5	349.4	1
B	18	18.5	403.1	1
B	19	18.5	450.0	8
B	20	18.5	450.0	1

Siena: C
Sienos storis:4.5cm
Mastelis: 1:40


Siena: D
Sienos storis:4.5cm
Mastelis: 1:40

Ansicht von Aussen

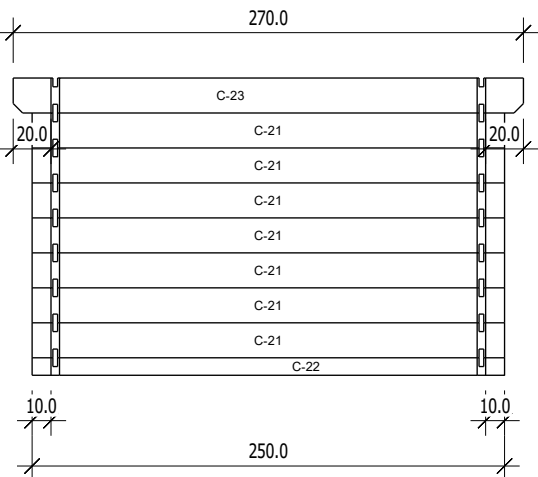

Ansicht von Aussen

Group	Nr	H	L	Psc
C	21	18.5	250.0	7
C	22	9.3	250.0	1
C	23	18.5	270.0	1

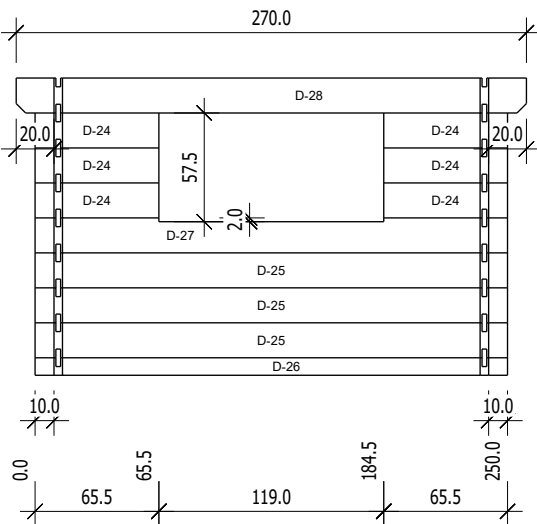

Ansicht von Innen

Group	Nr	H	L	Psc
D	24	18.5	65.5	6
D	25	18.5	250.0	3
D	26	9.3	250.0	1
D	27	18.5	250.0	1
D	28	18.5	270.0	1