


"Prisma" 203 x 203



Bemerkung: die Ansicht von Turen, Fenster und anderen Teilen kann abweichen von diesem Bild


"Prisma" 203 x 203

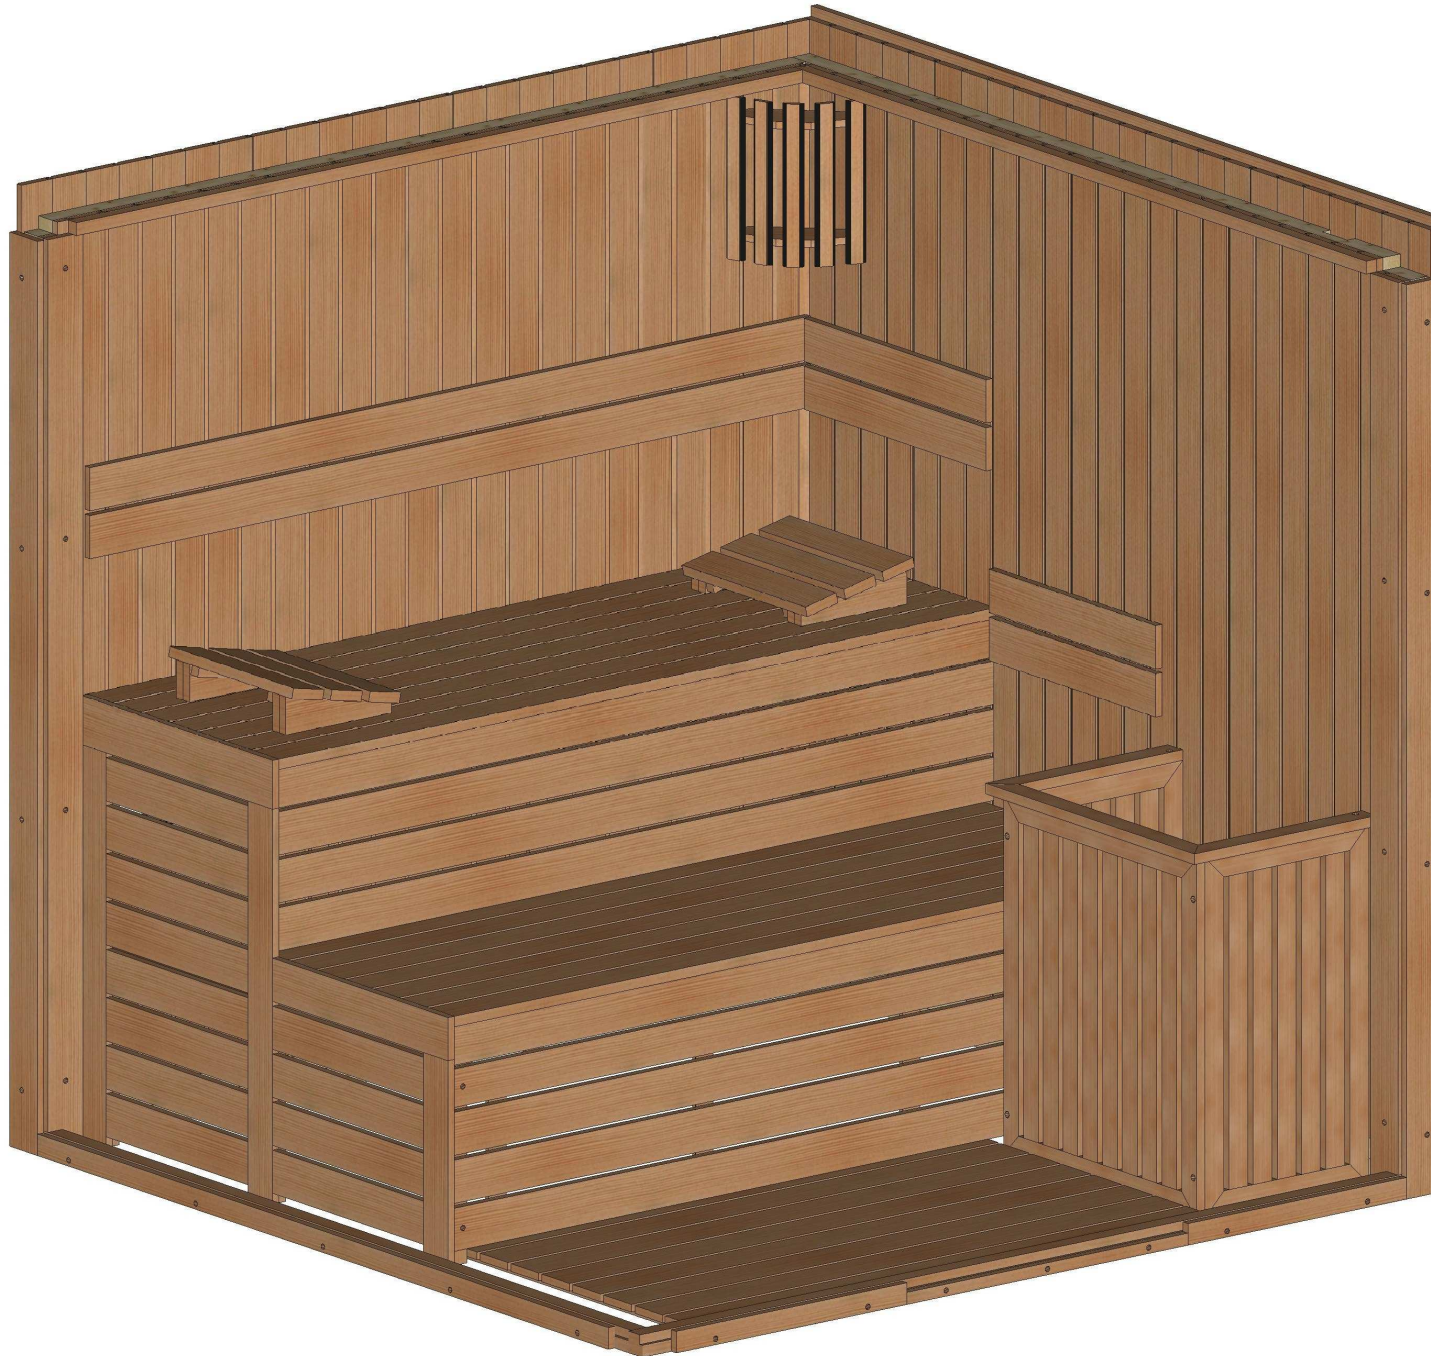

Bemerkung: die Ansicht von Türen, Fenster und anderen Teilen kann abweichen von diesem Bild


"Prisma" 203 x 203

Schnitt

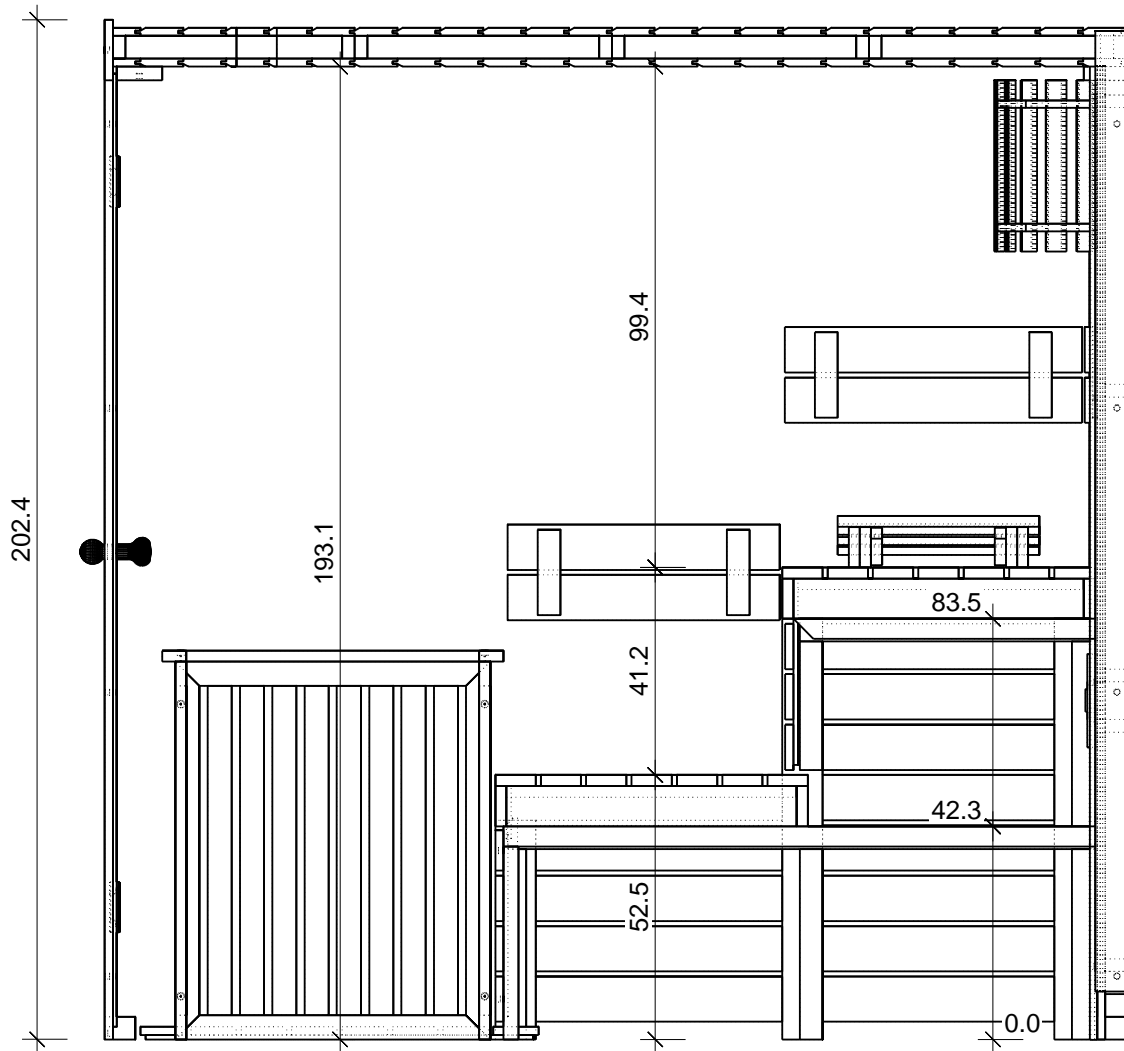


Grundriss

"Prisma" 203 x 203






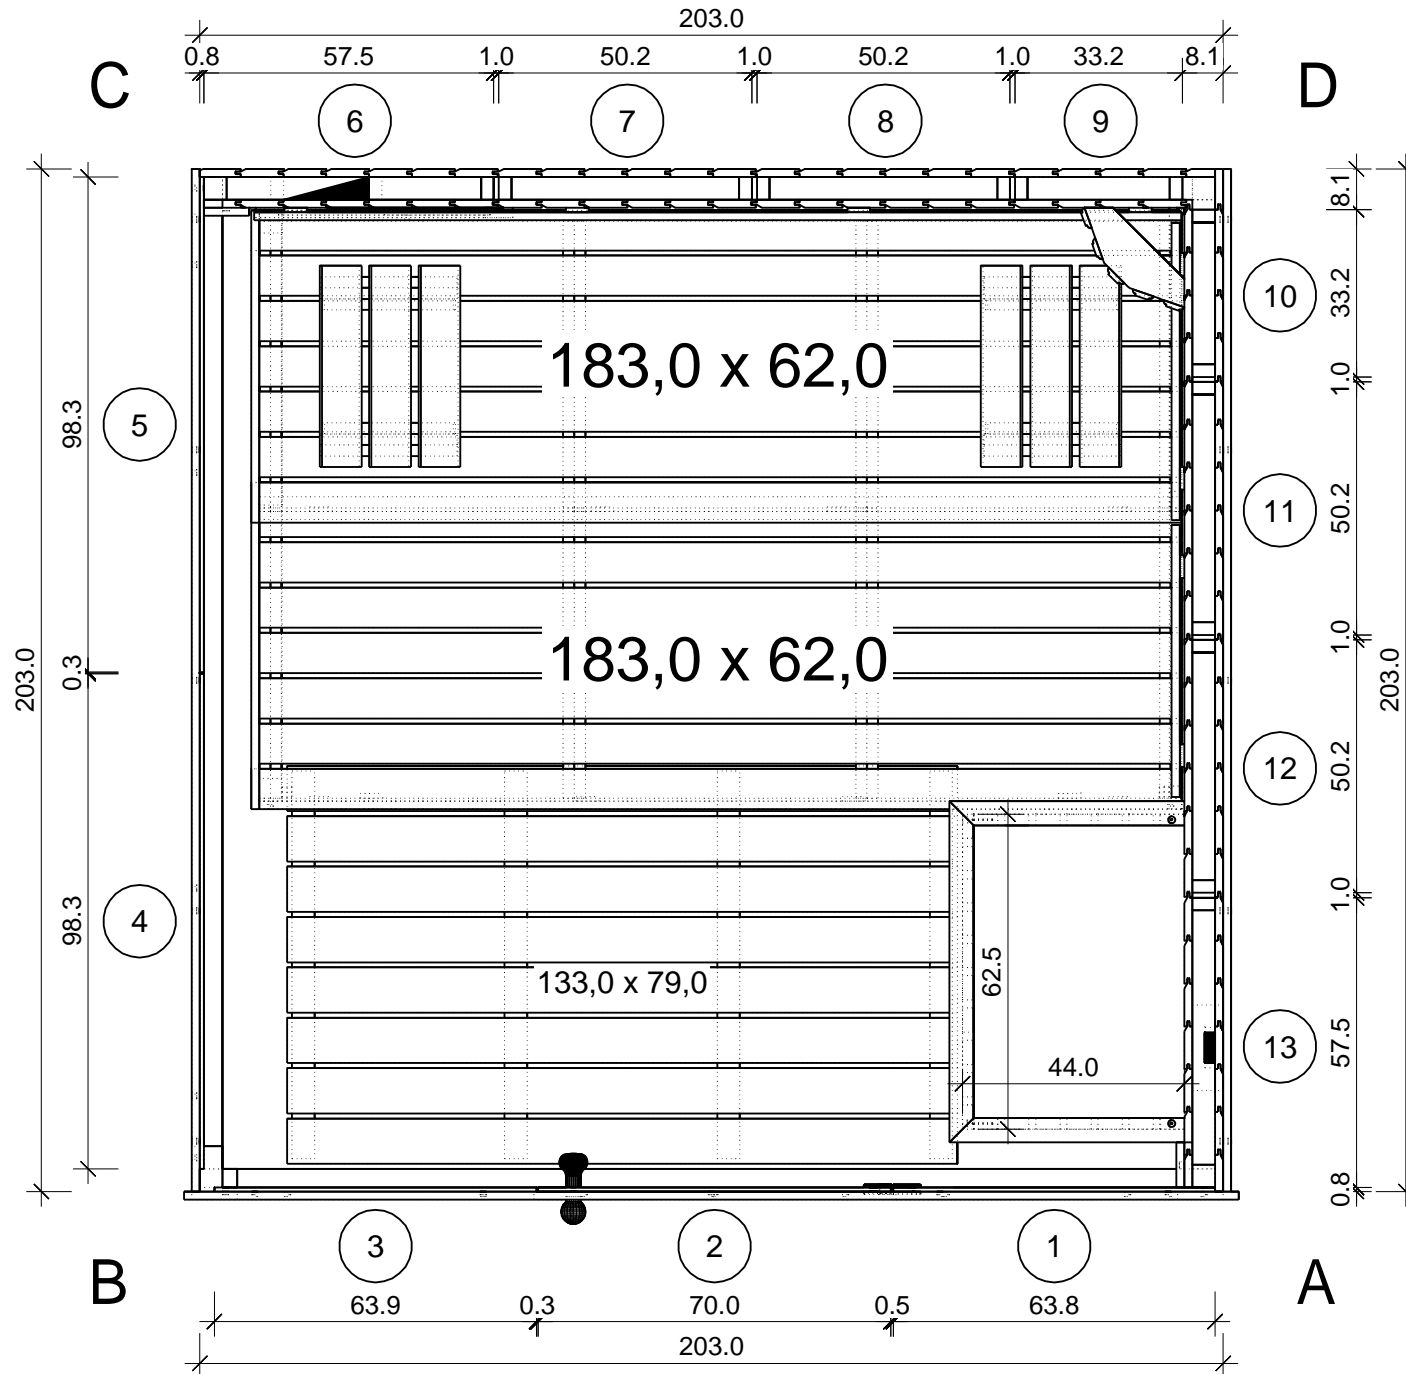


Glaswand







"Prisma" 203 x 203

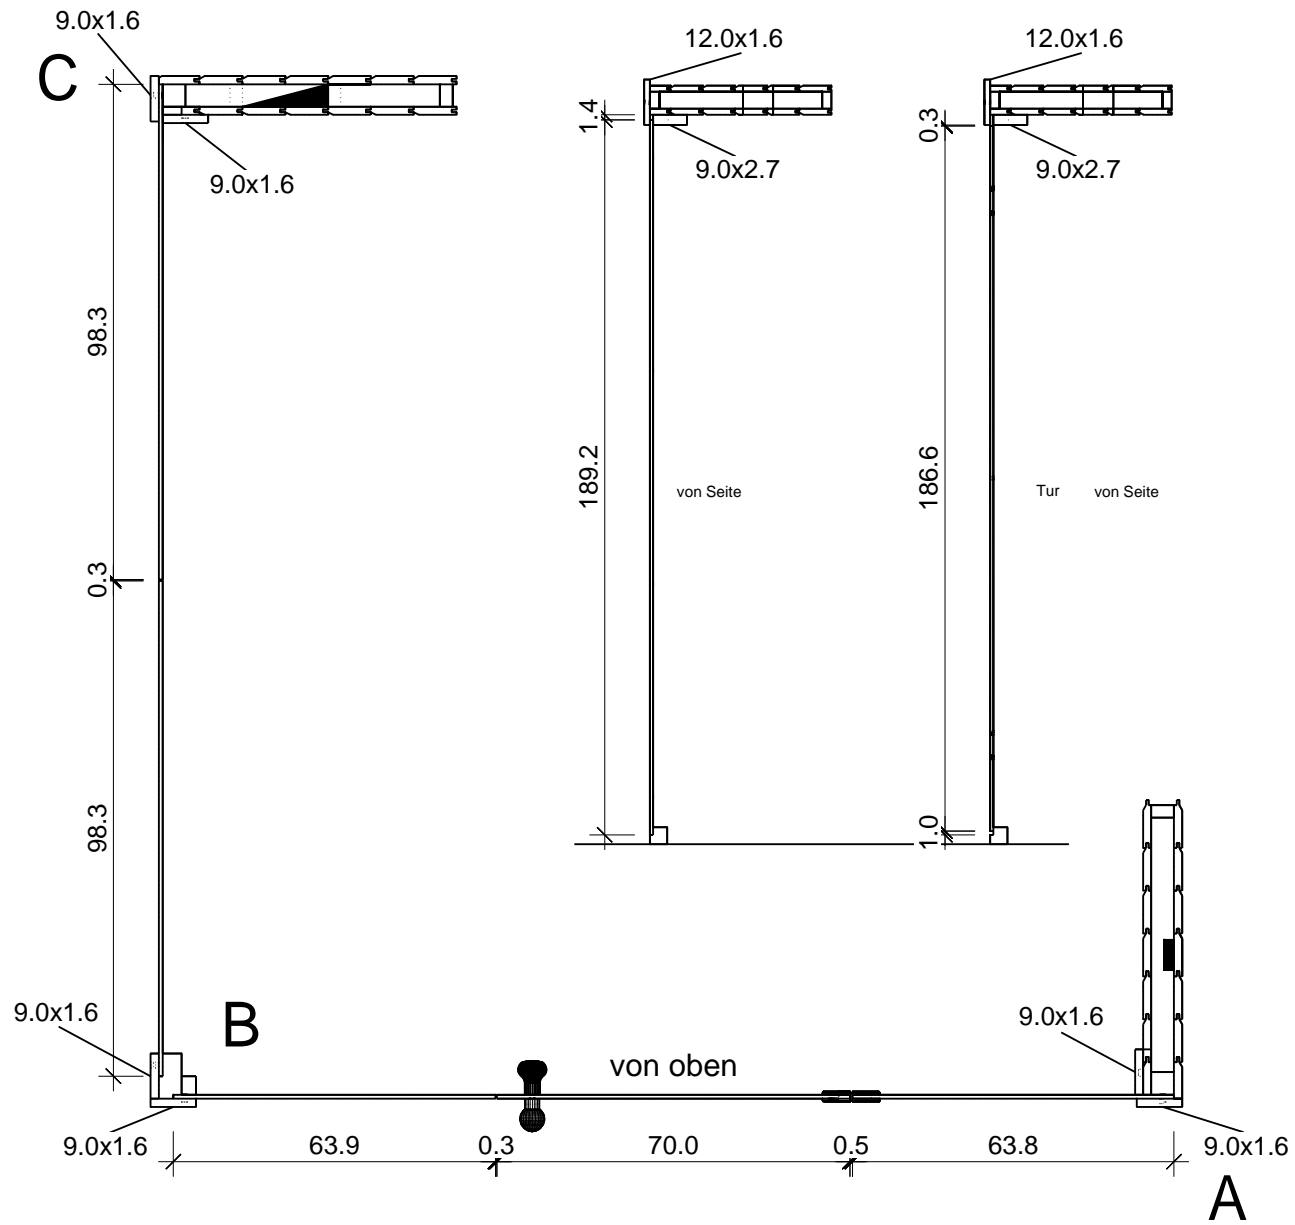


Grundrahmen

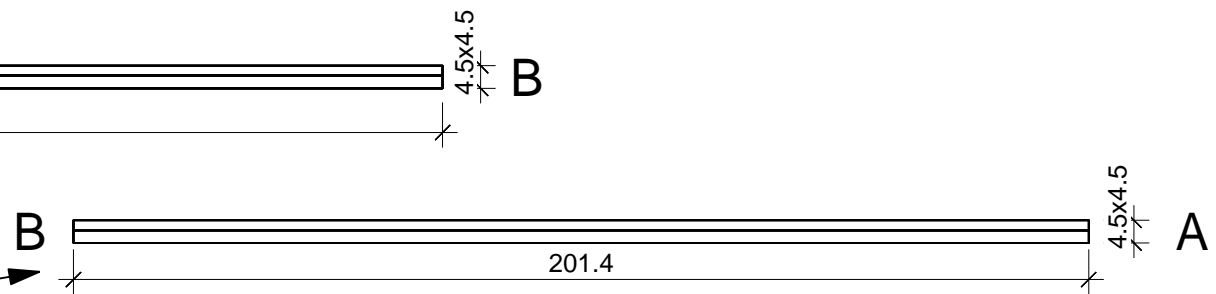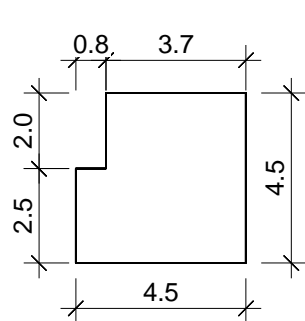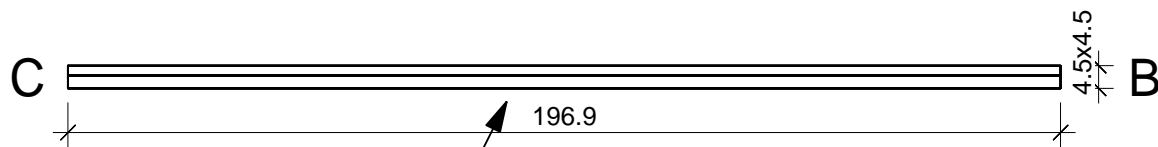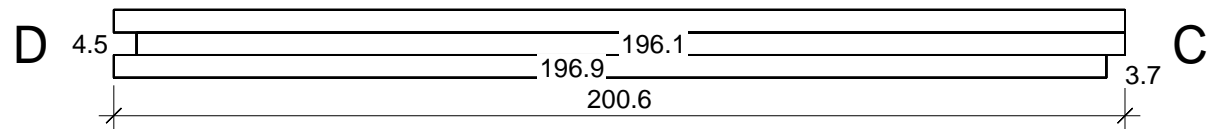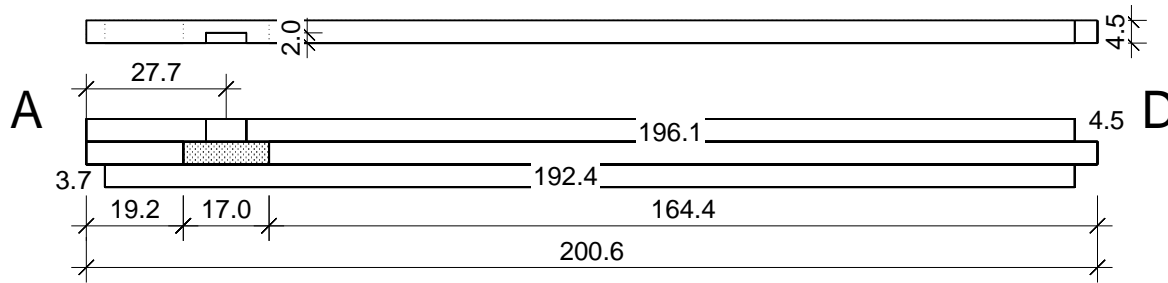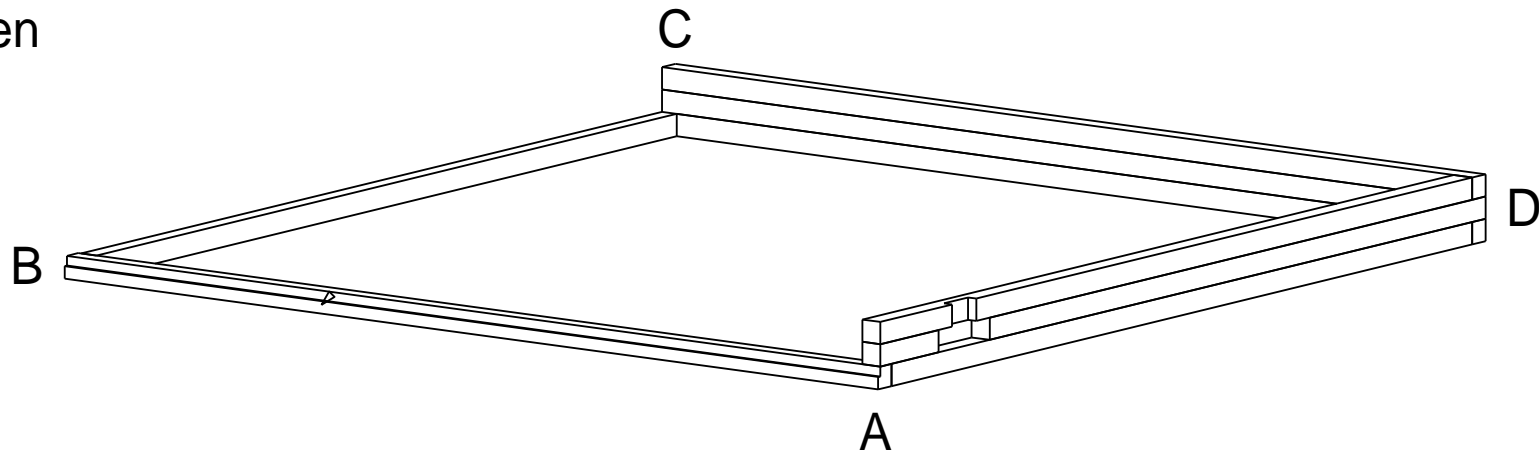



Dachrahmen

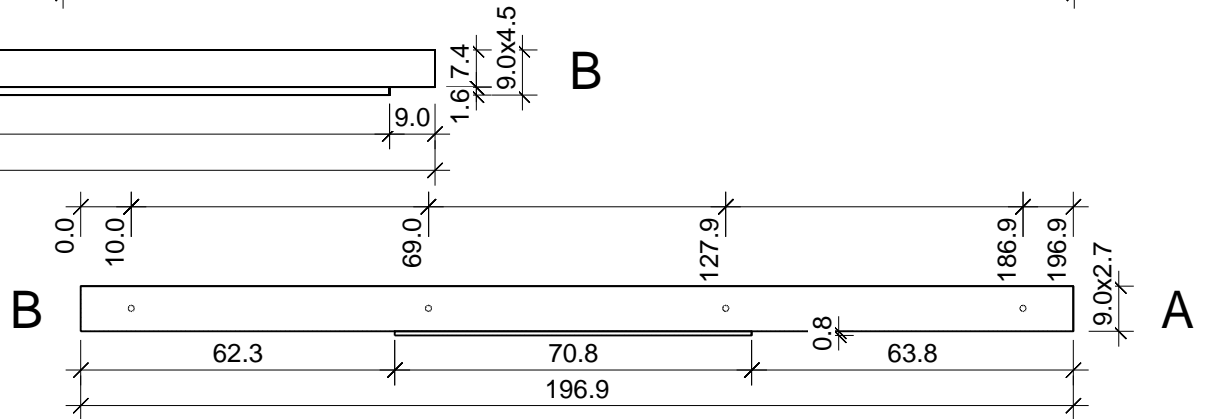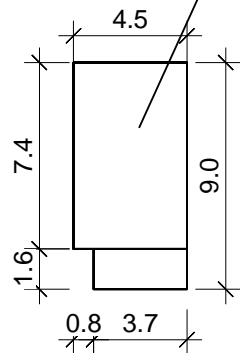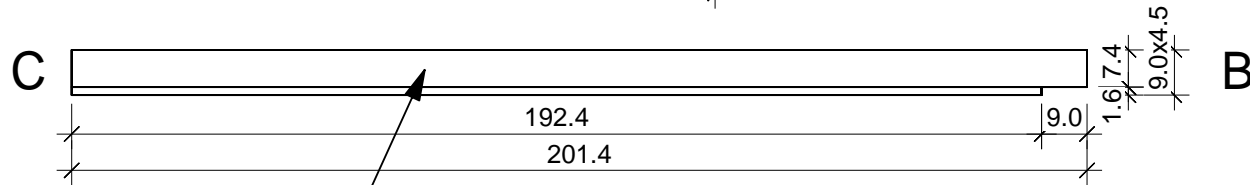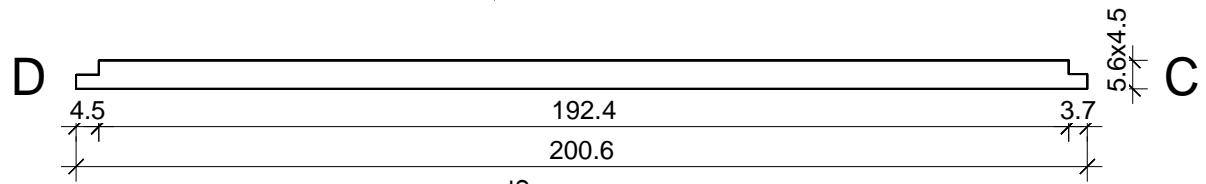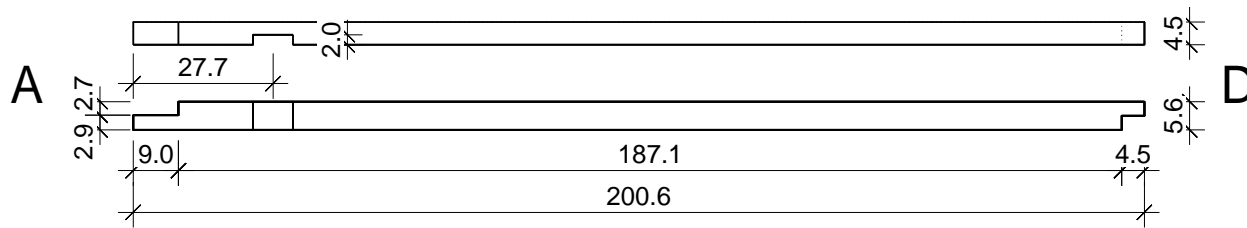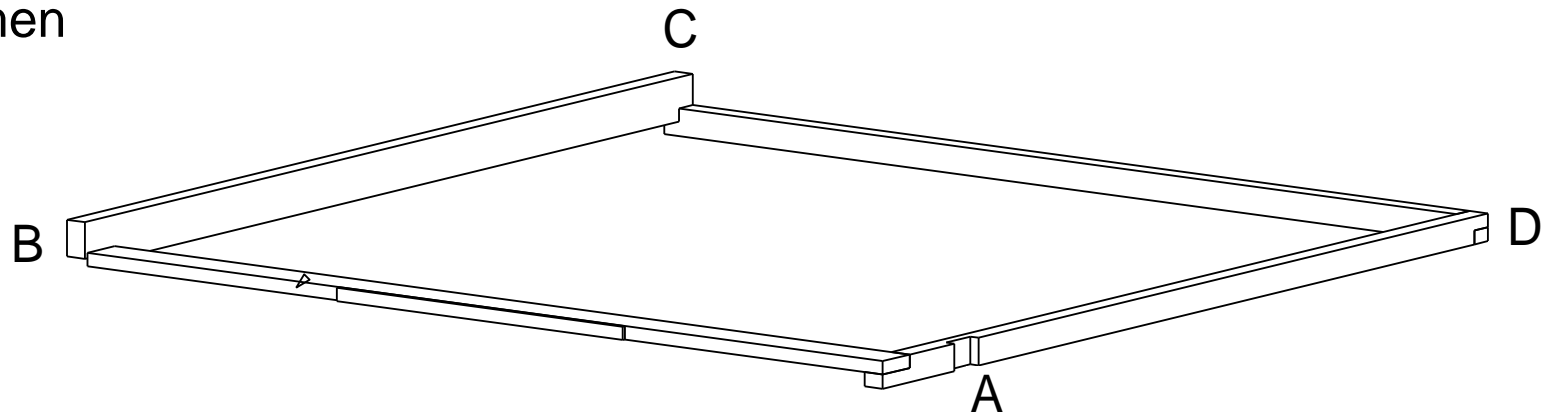


Dachelemente

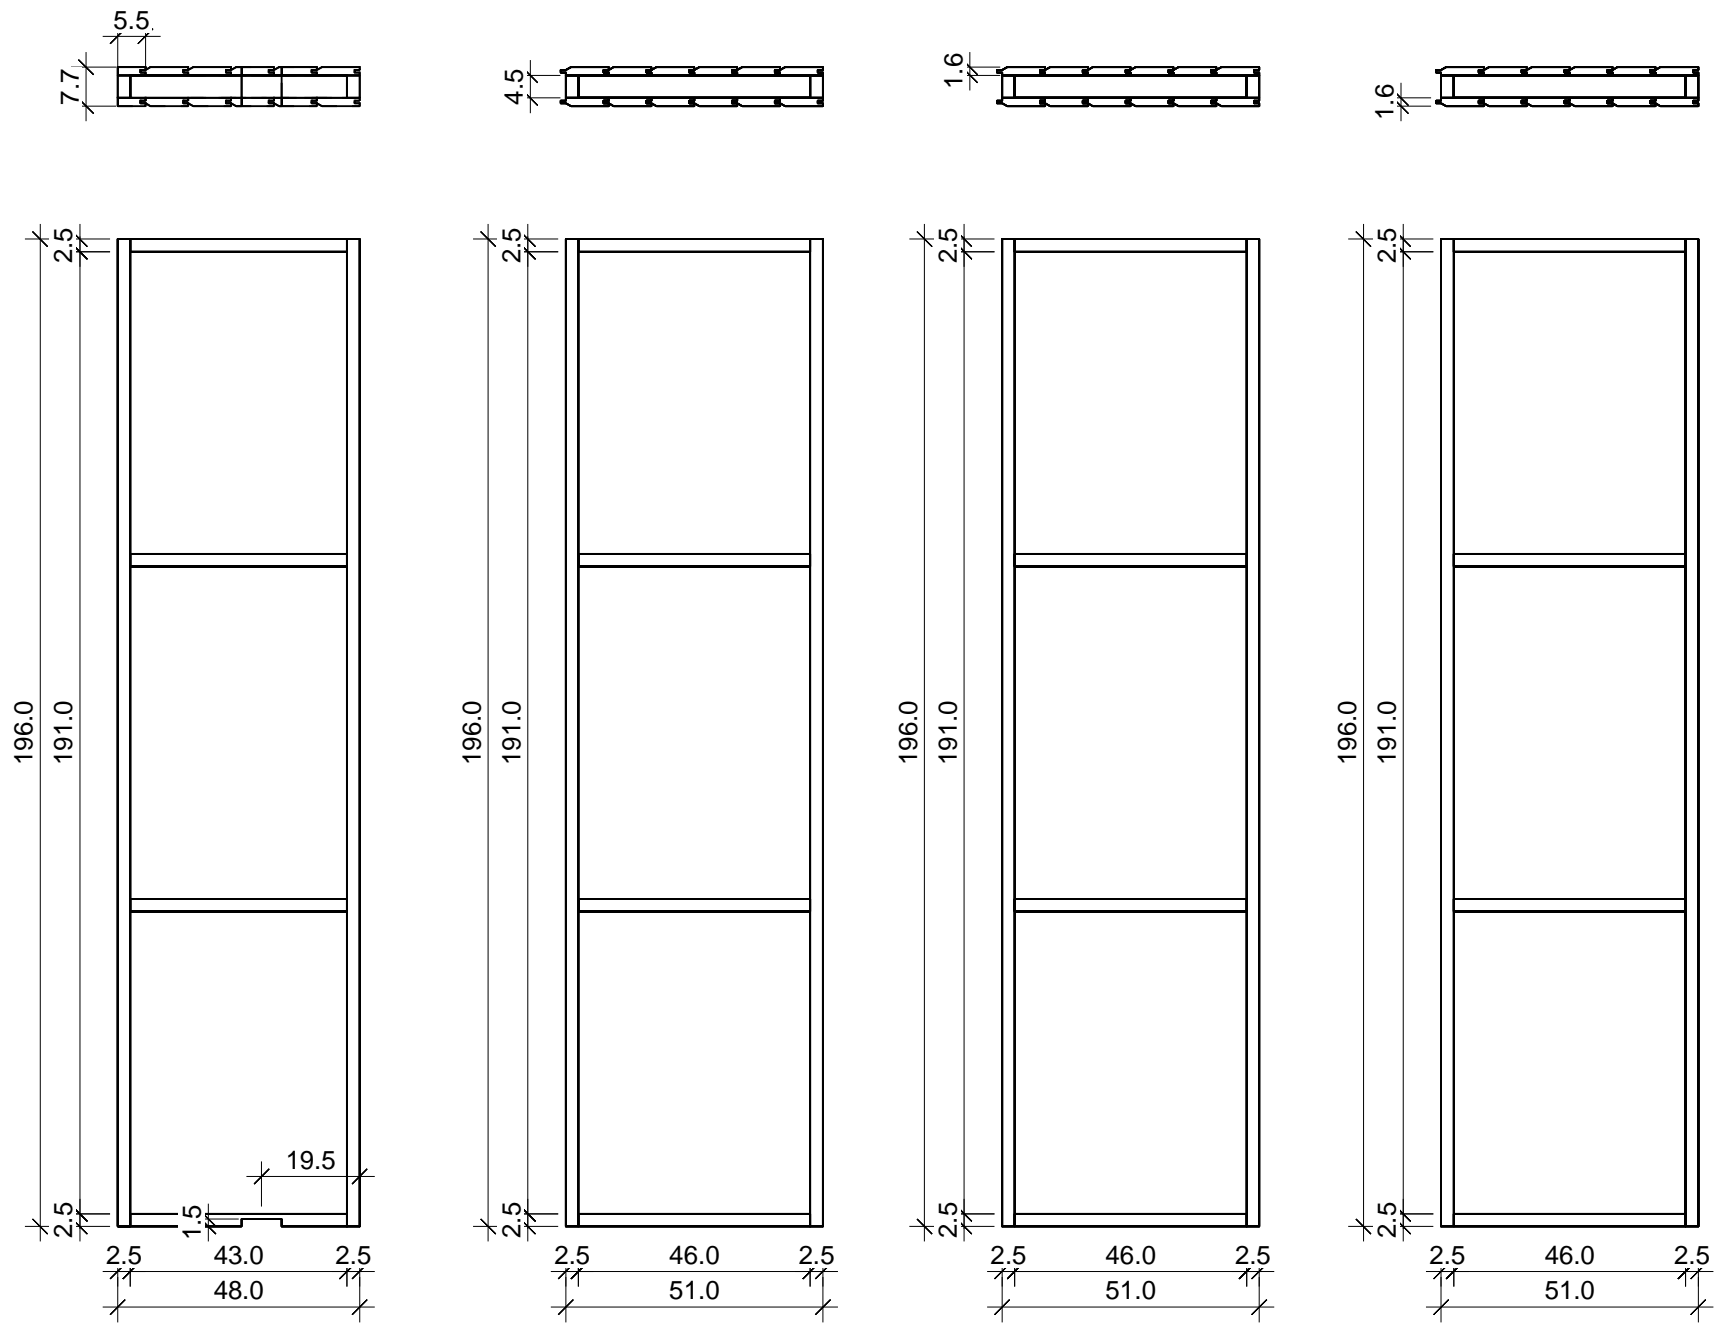

"Prisma" 203 x 203

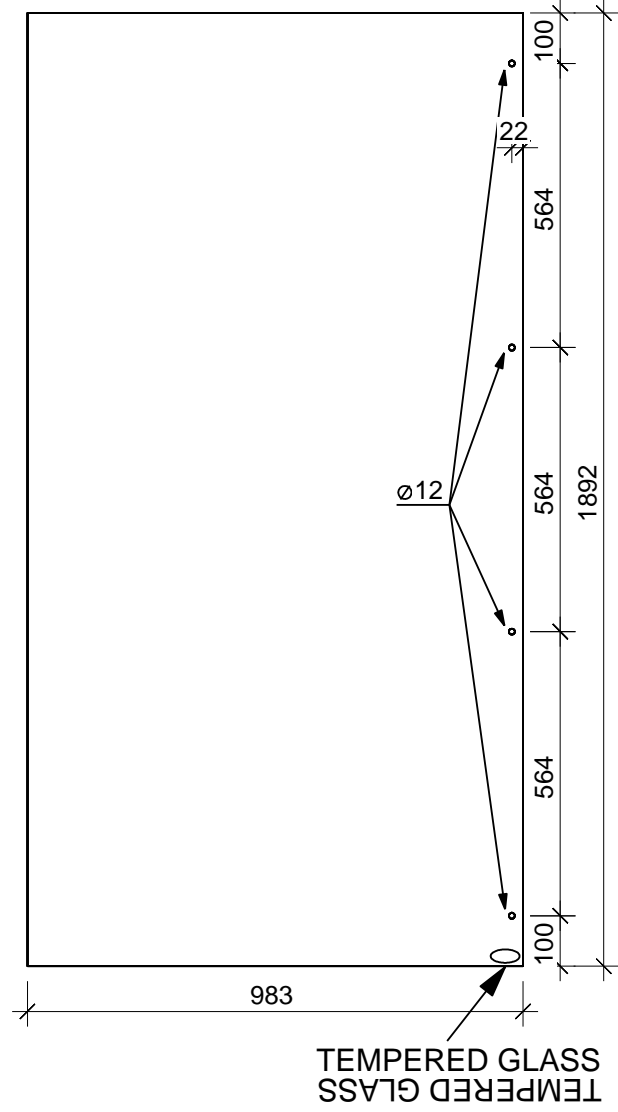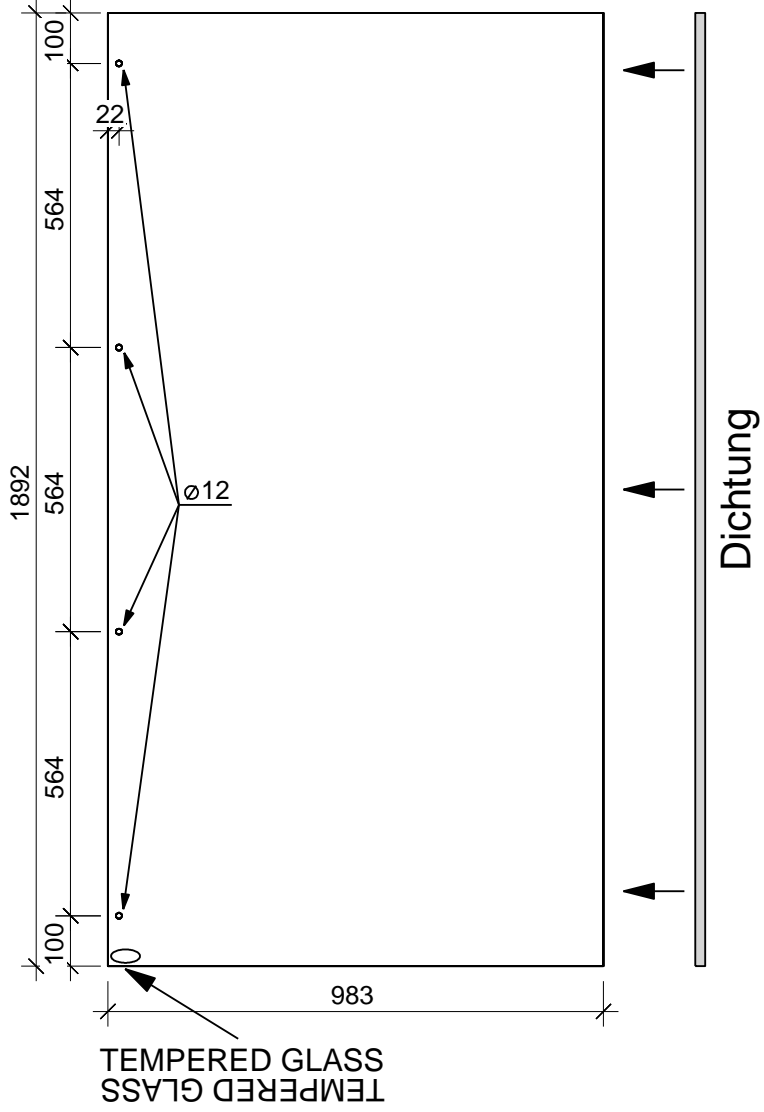

"Prisma" 203 x 203

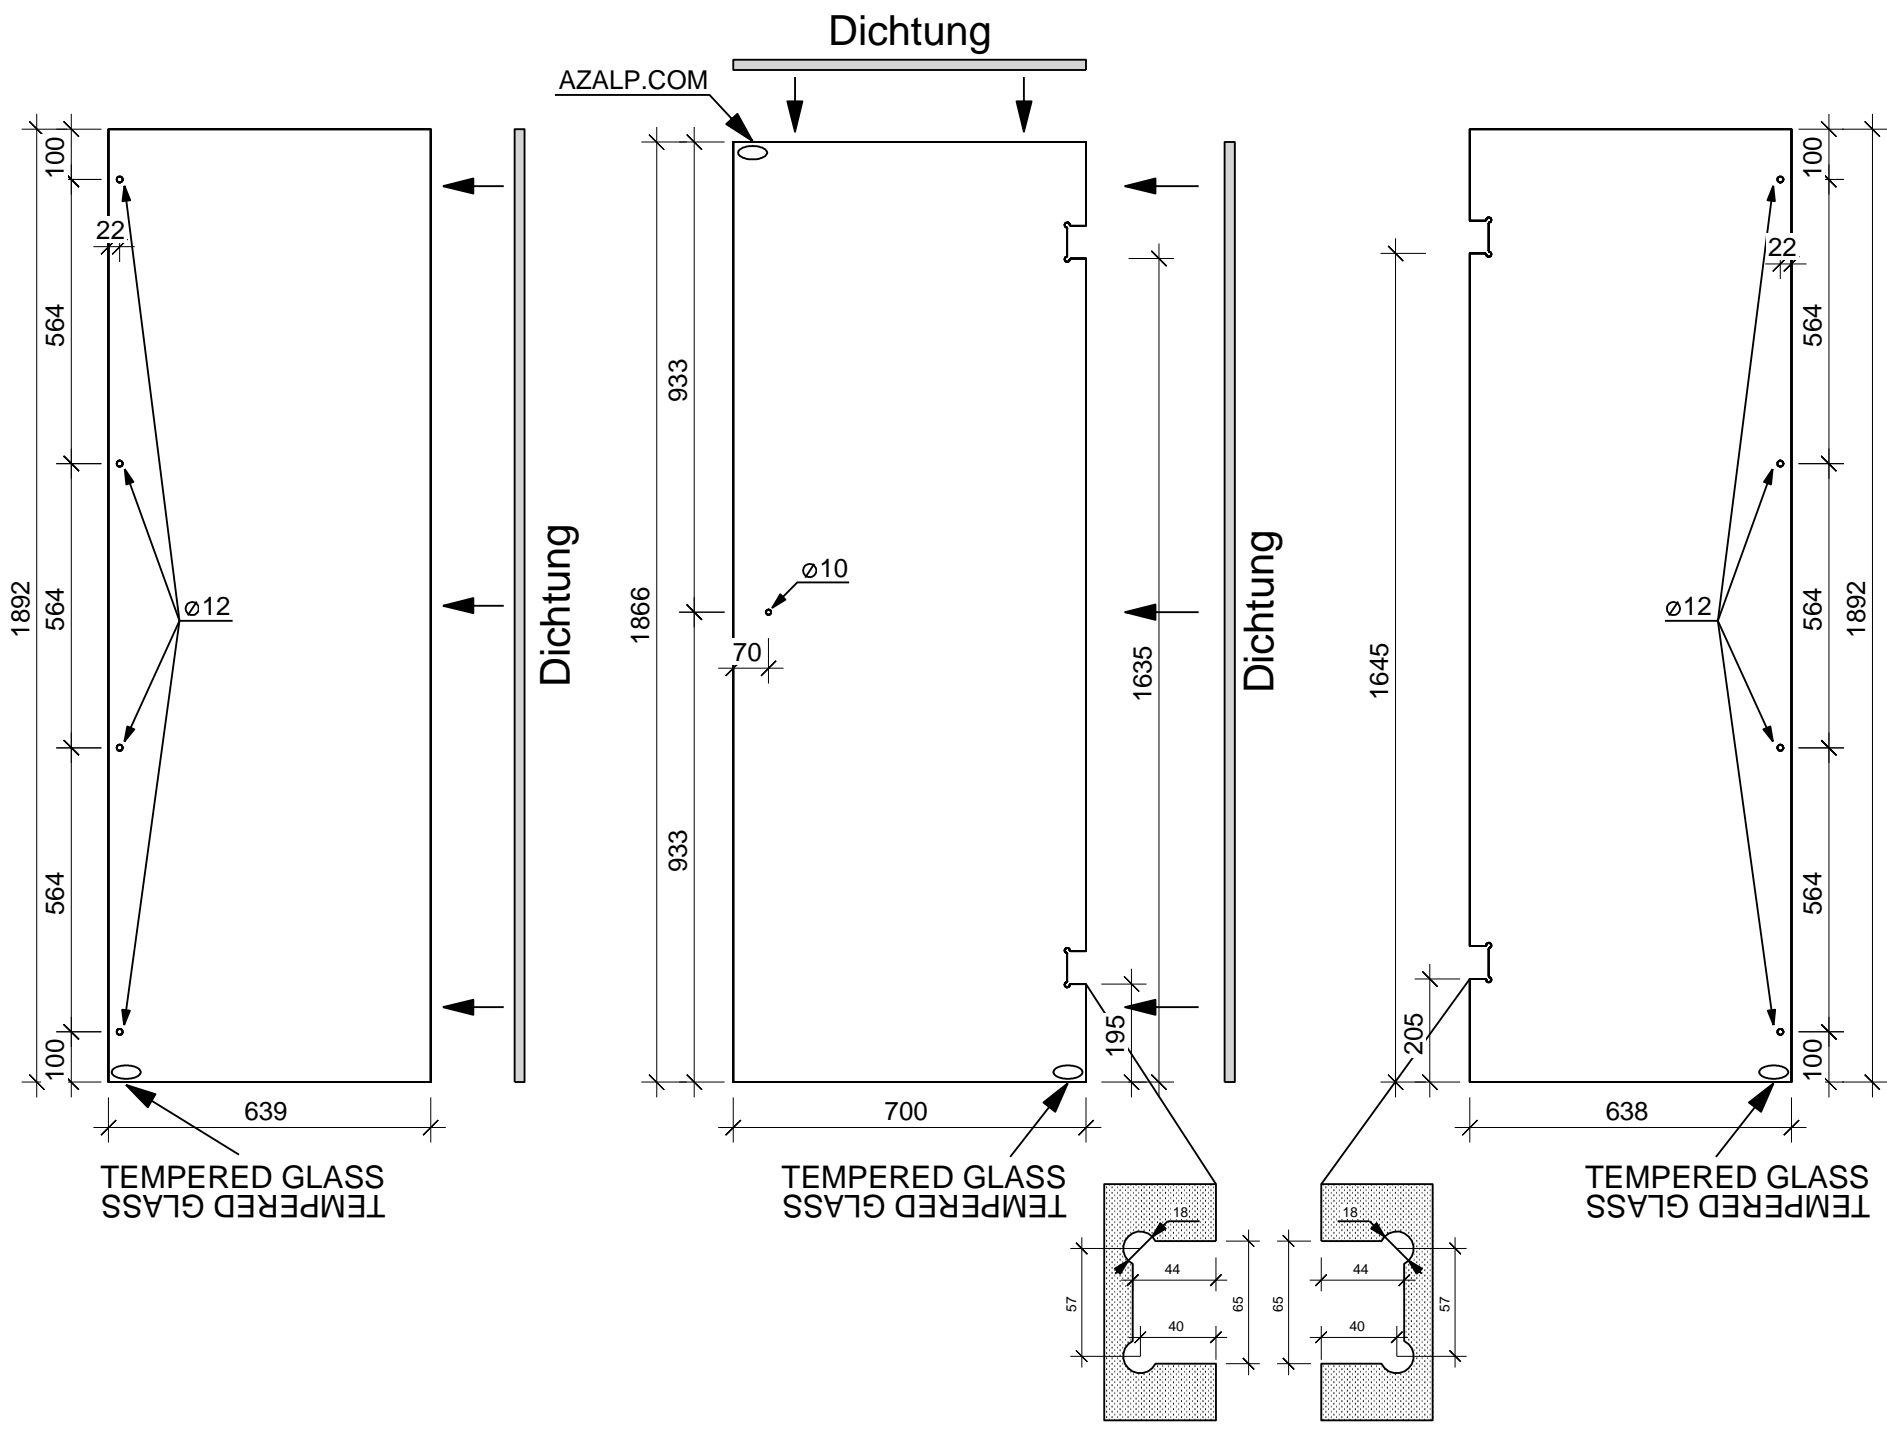

"Prisma" 203 x 203