



Prisma 220 x169

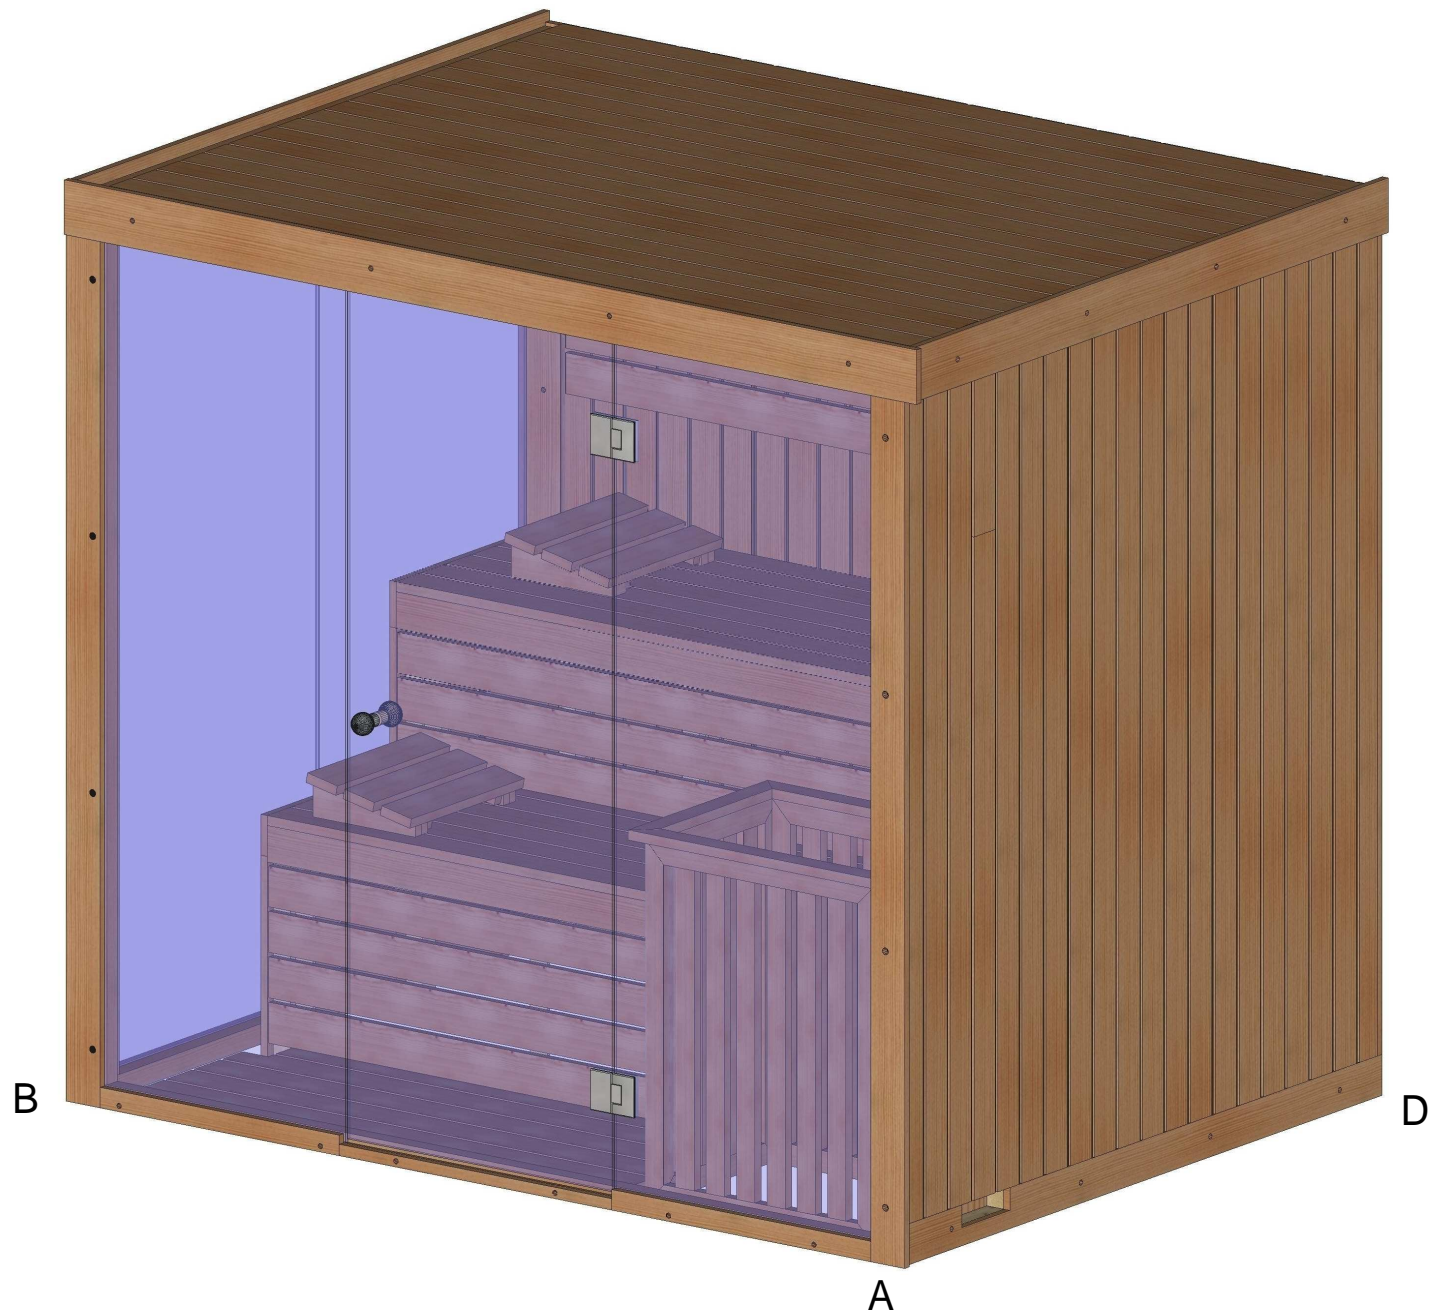


Bemerkung: die Ansicht von Türen, Fenster und anderen Teilen kann abweichen von diesem Bild





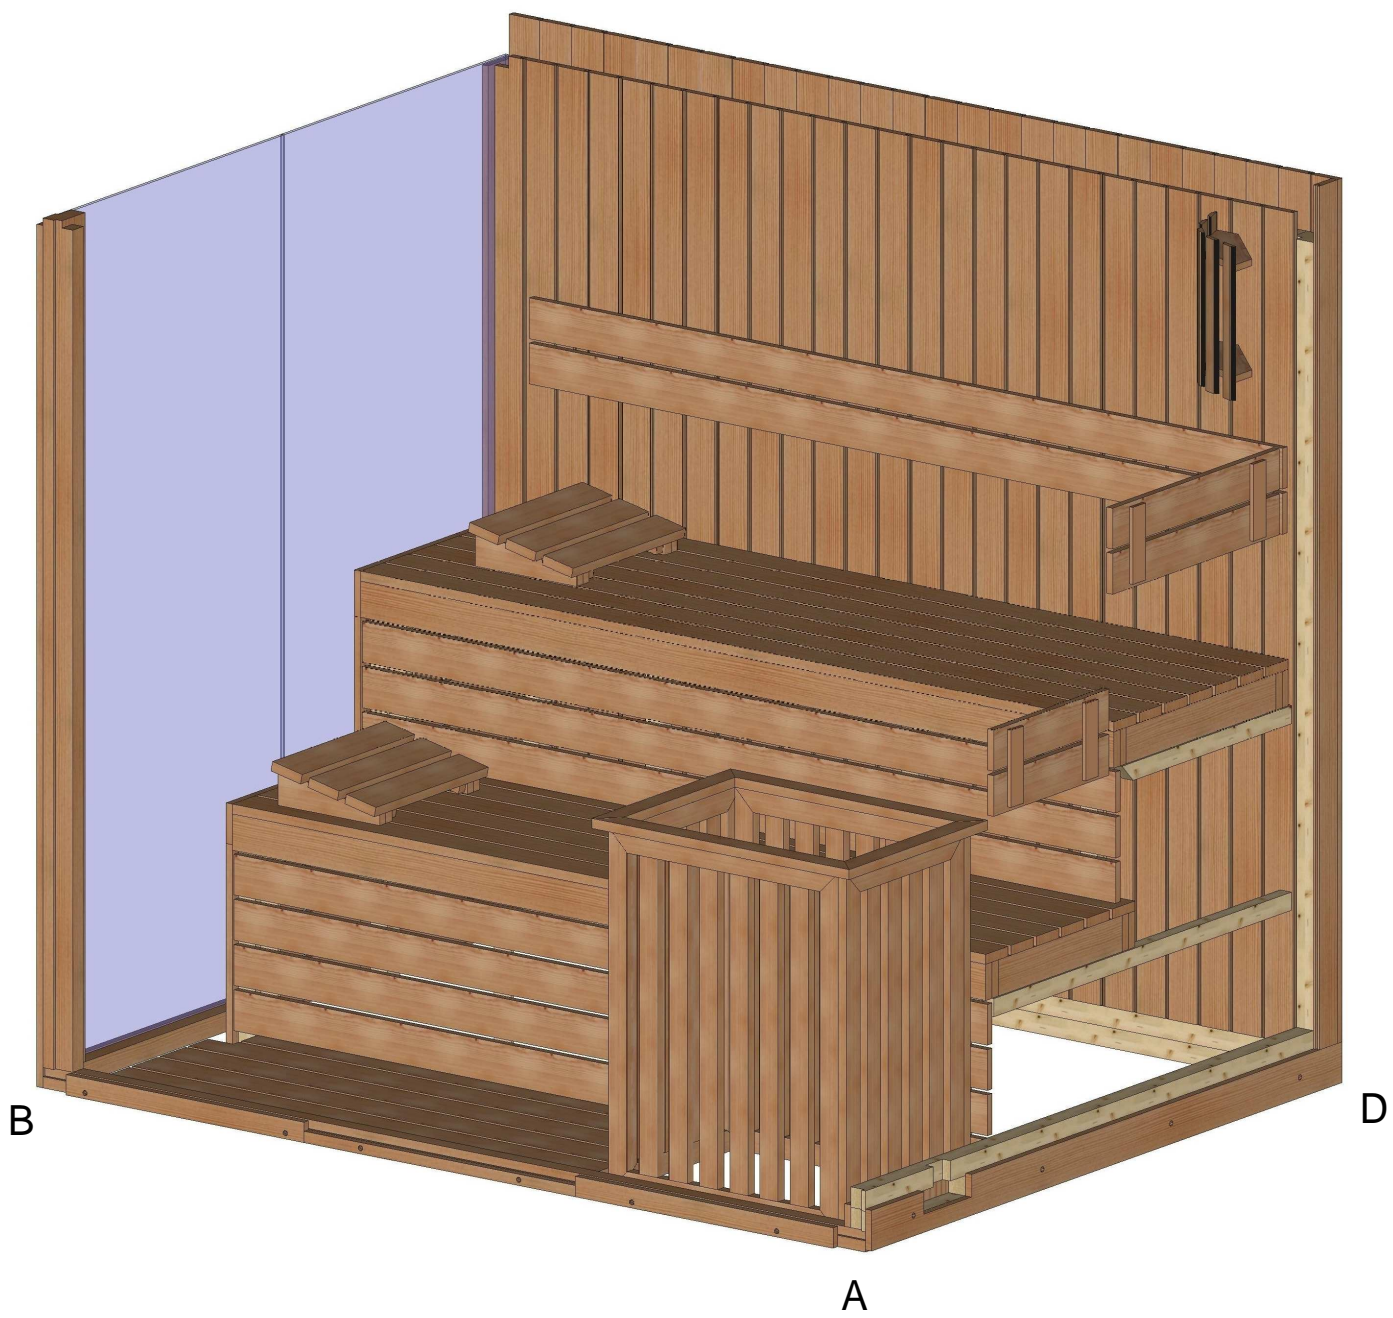


Schnitt

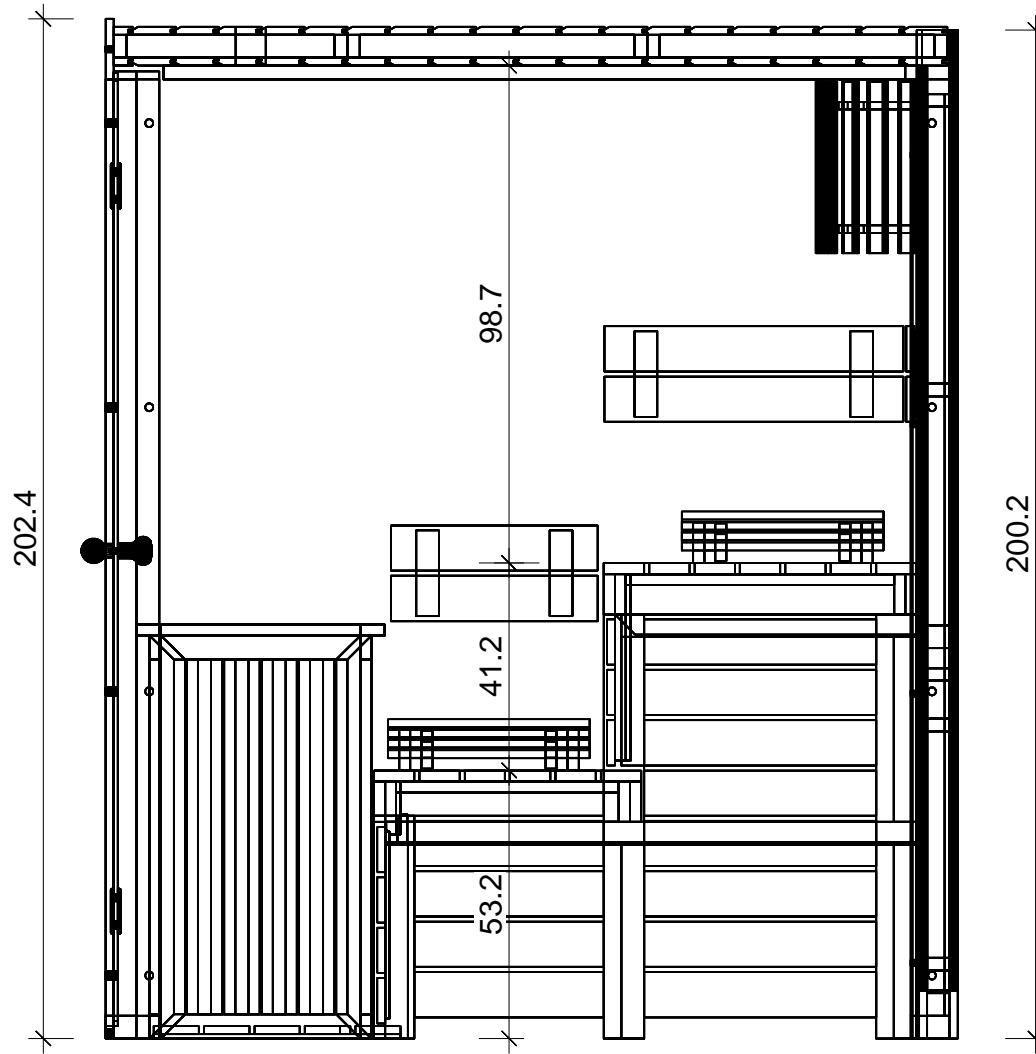


Grundriss

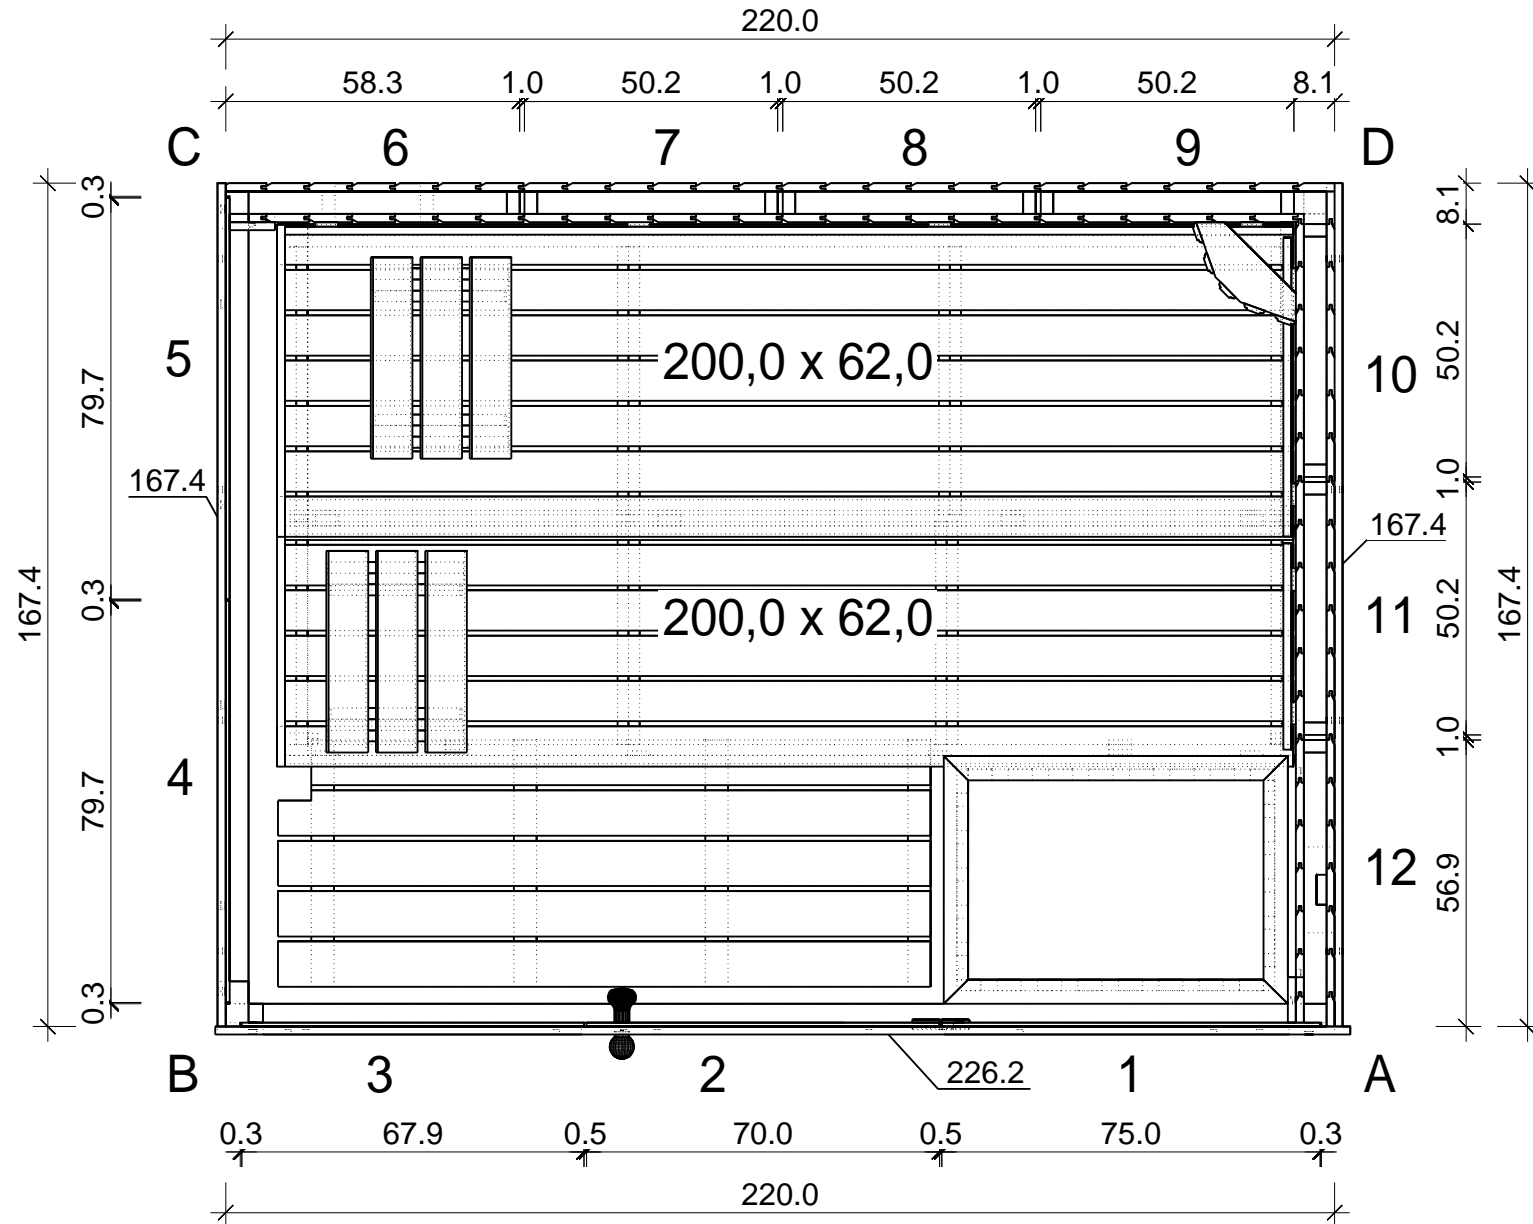


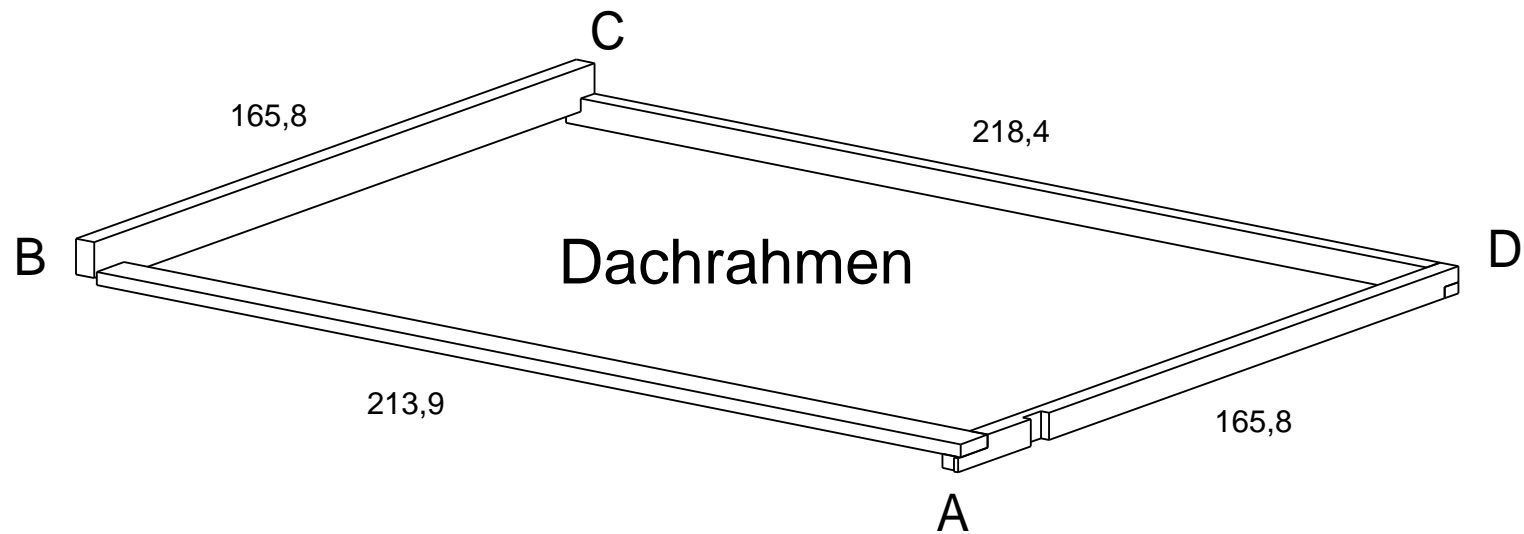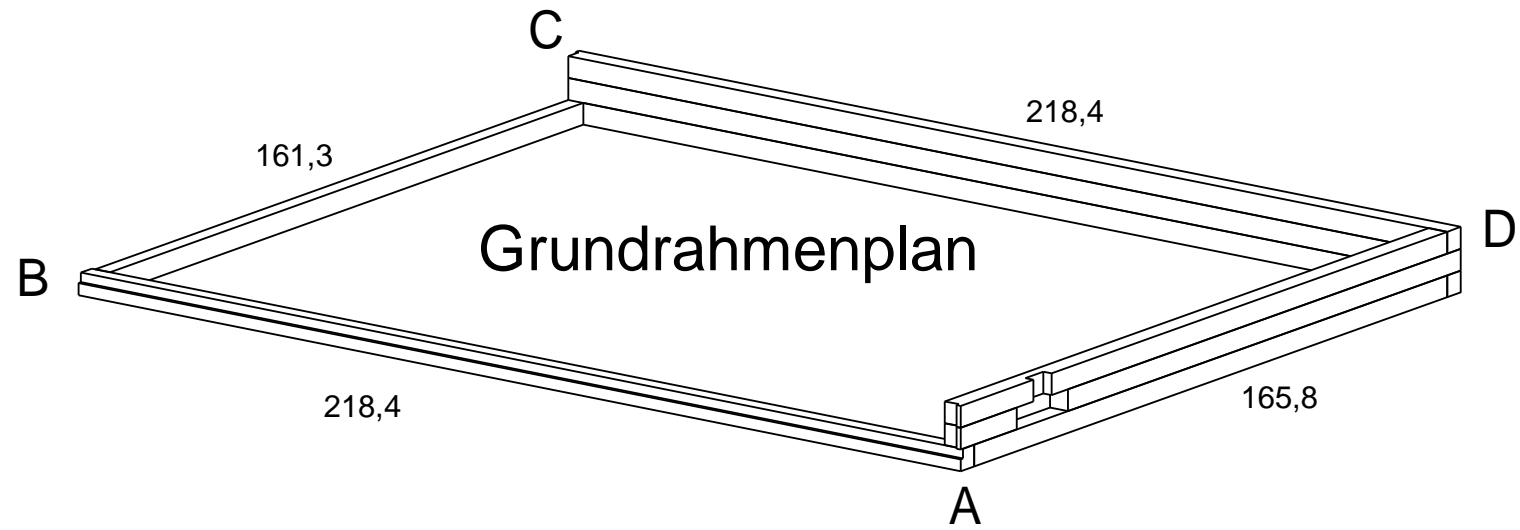

Dachelemente

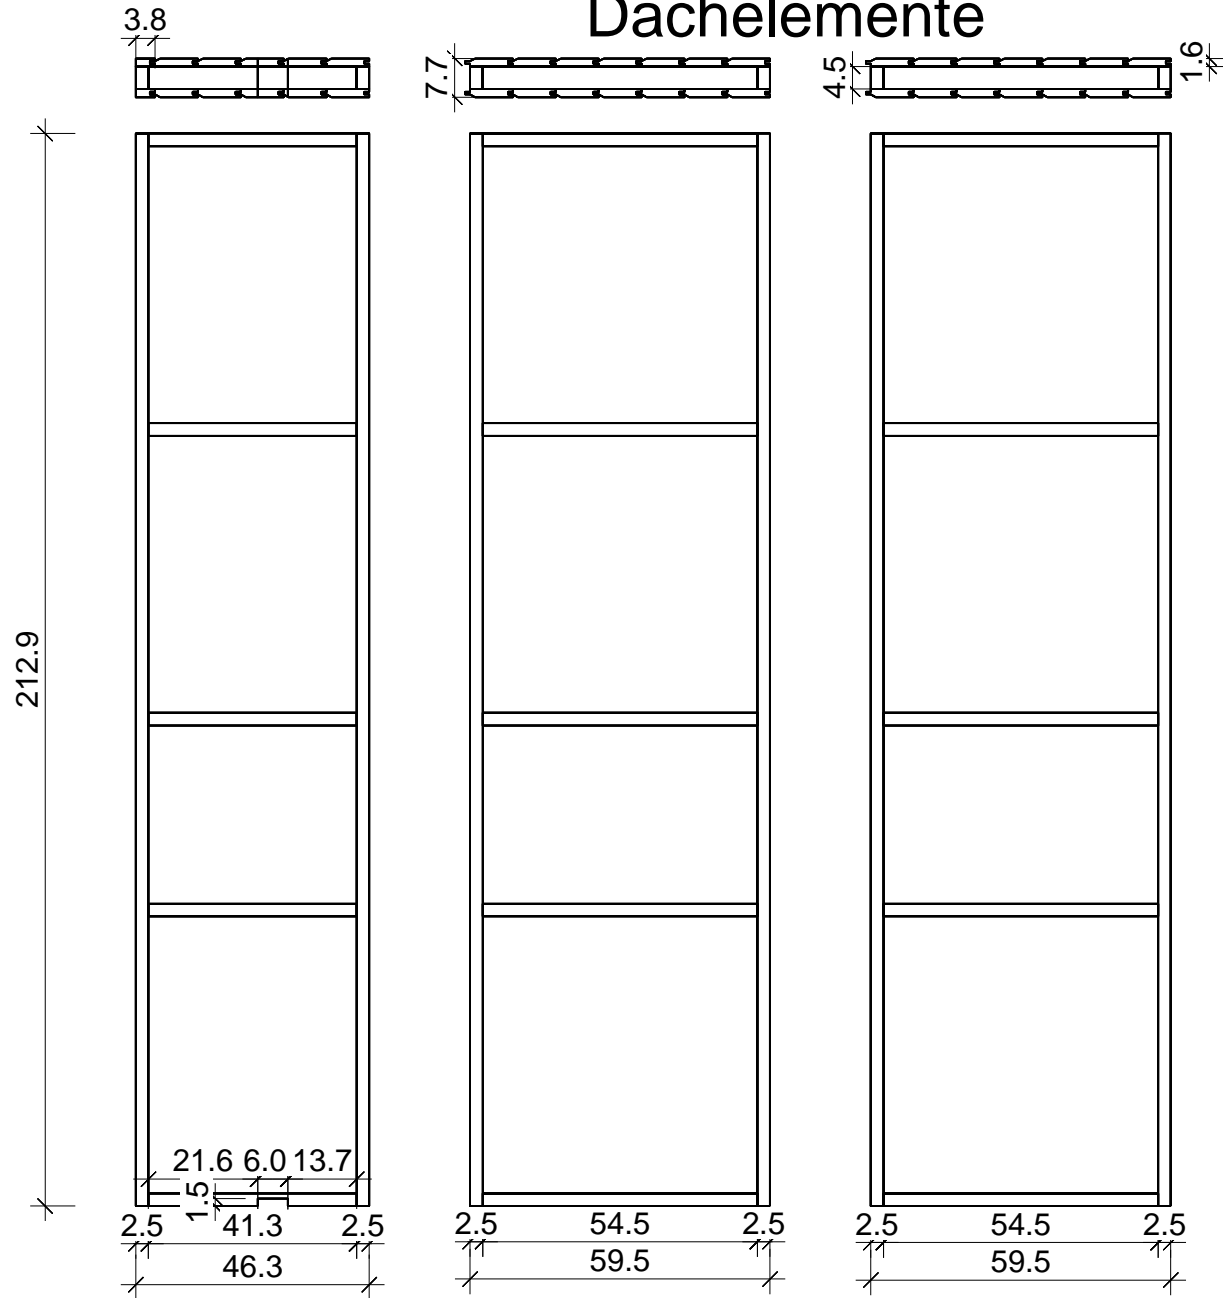

Glaswand

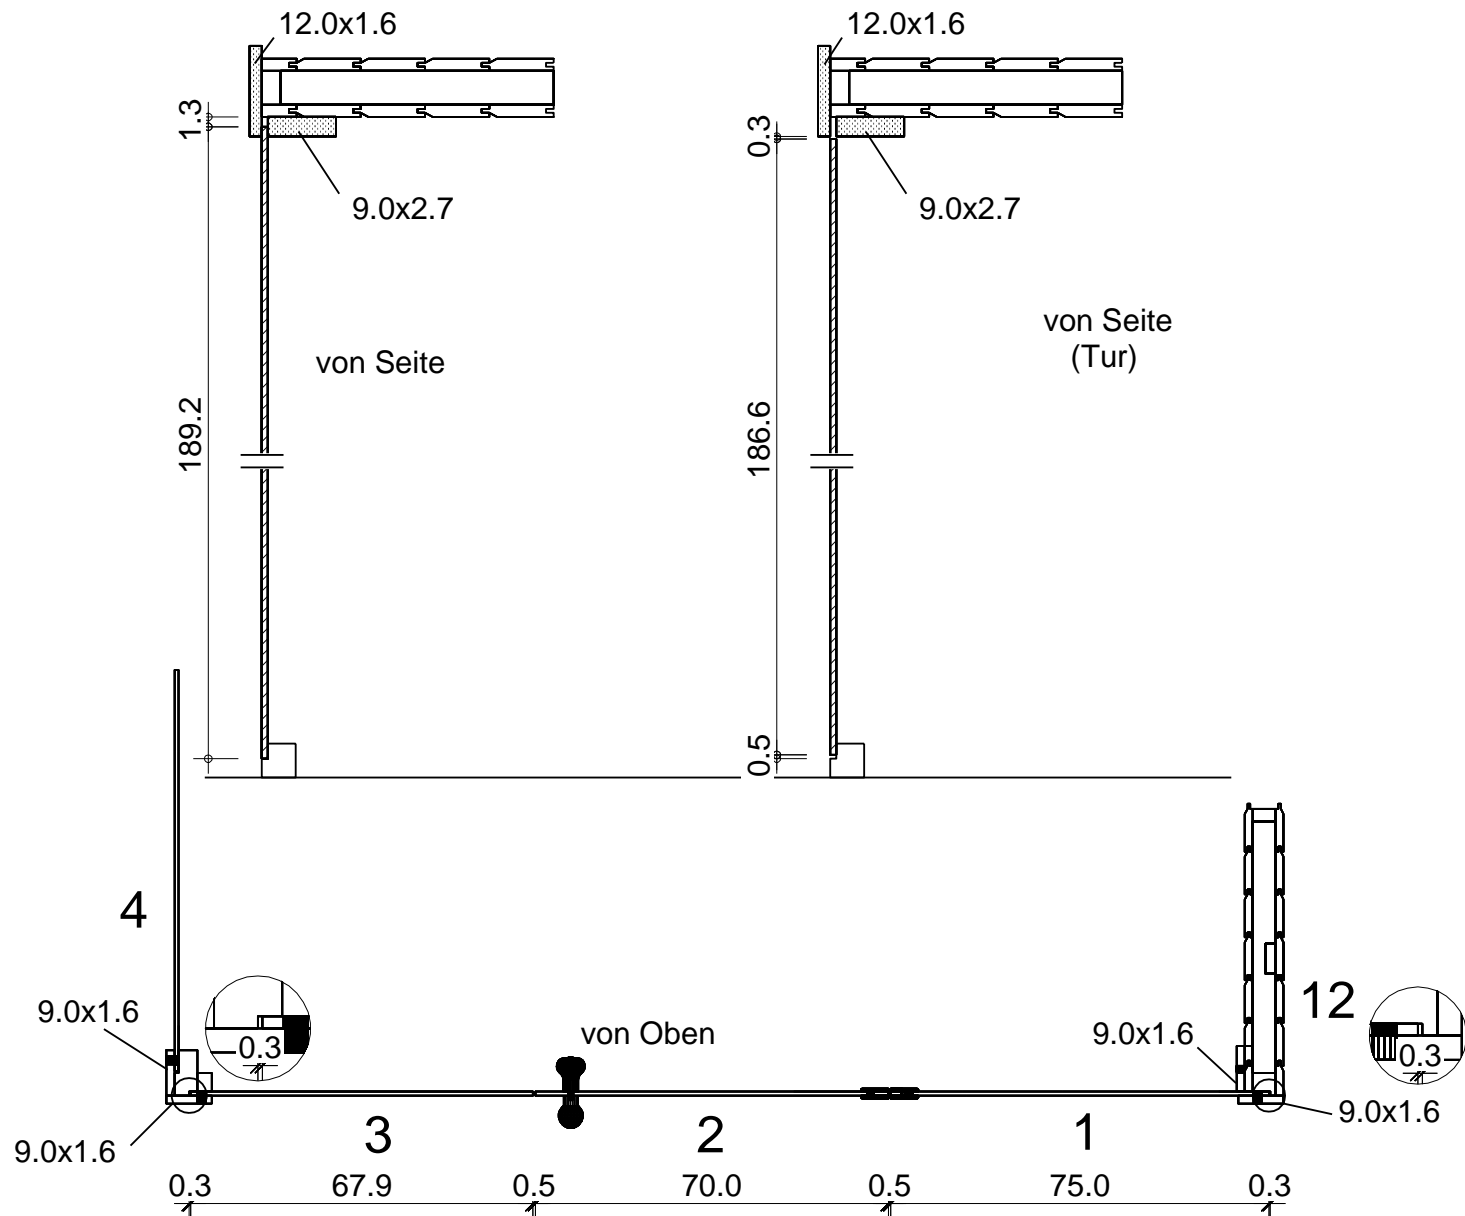

Glaswand

