


"Prisma" 220 x 203



Bemerkung: die Ansicht von Türen, Fenster und anderen Teilen kann abweichen von diesem Bild


"Prisma" 220 x 203

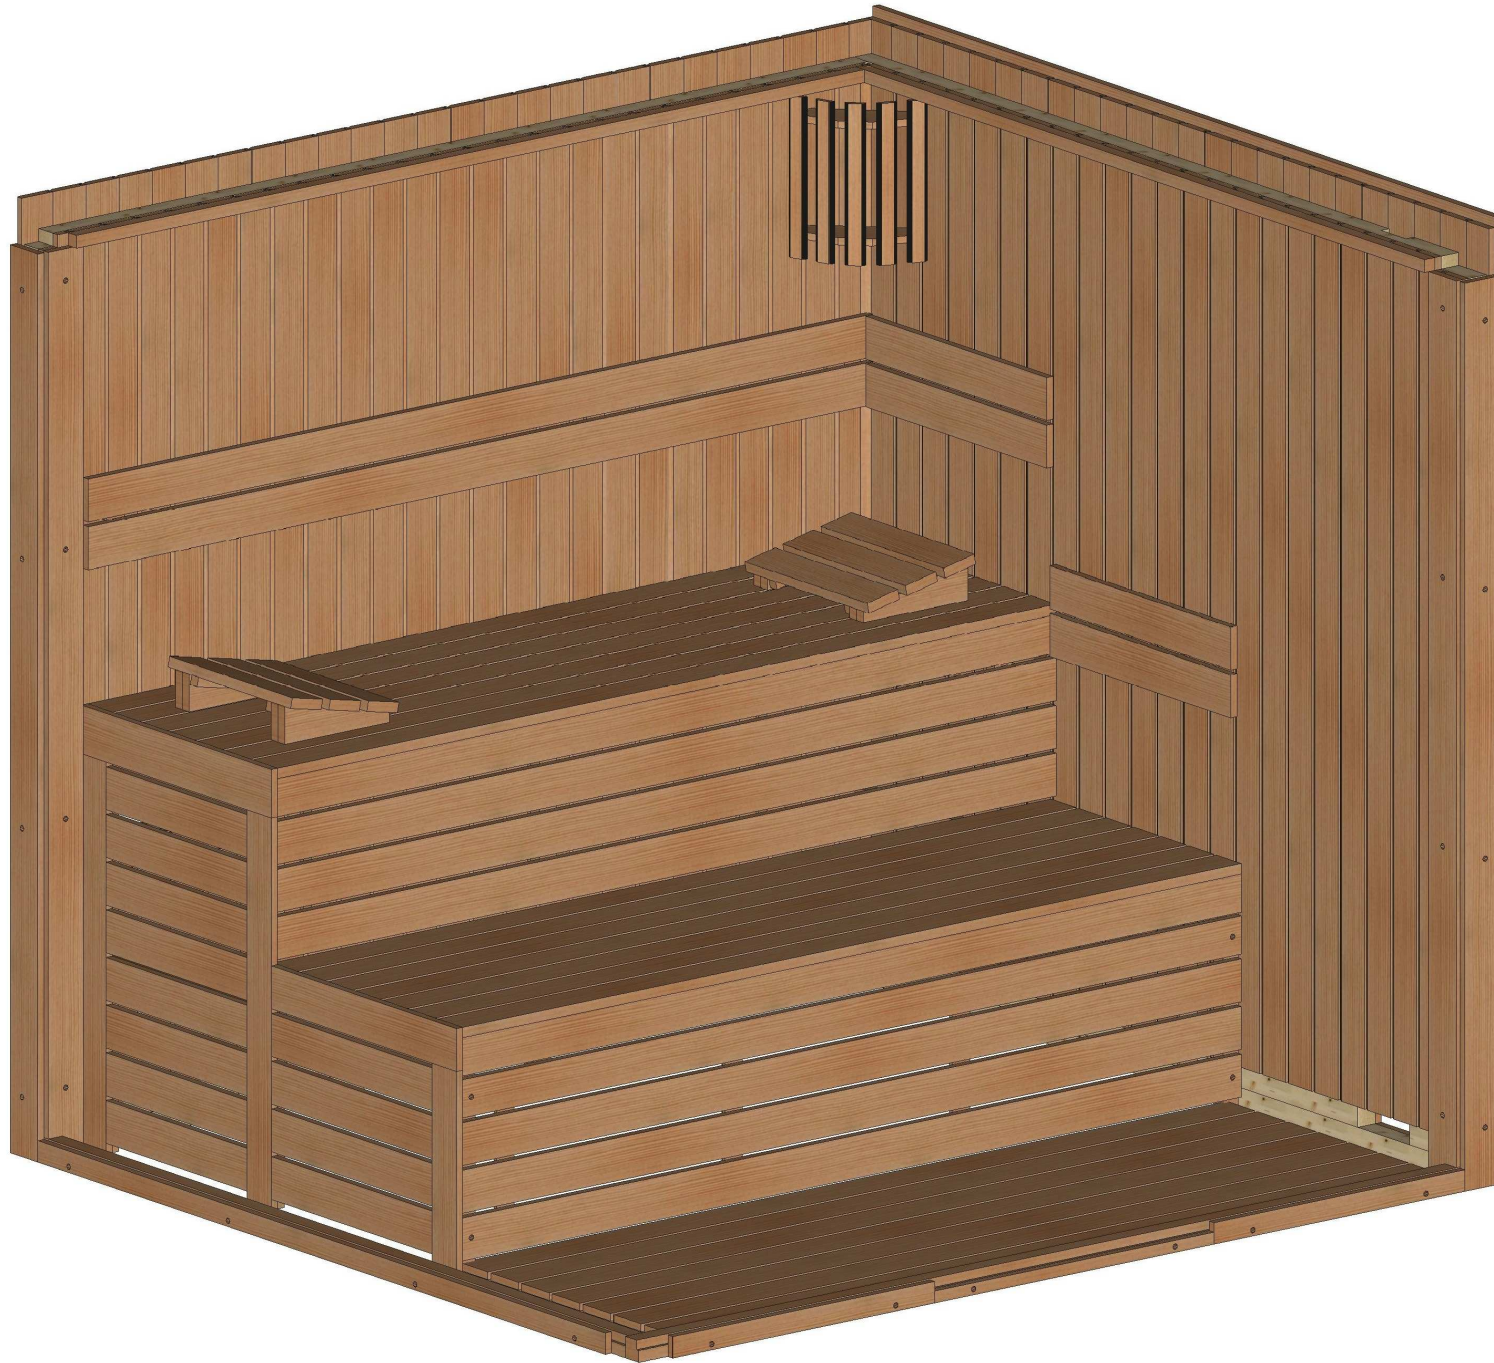

Bemerkung: die Ansicht von Türen, Fenster und anderen Teilen kann abweichen von diesem Bild


"Prisma" 220 x 203


Schnitt

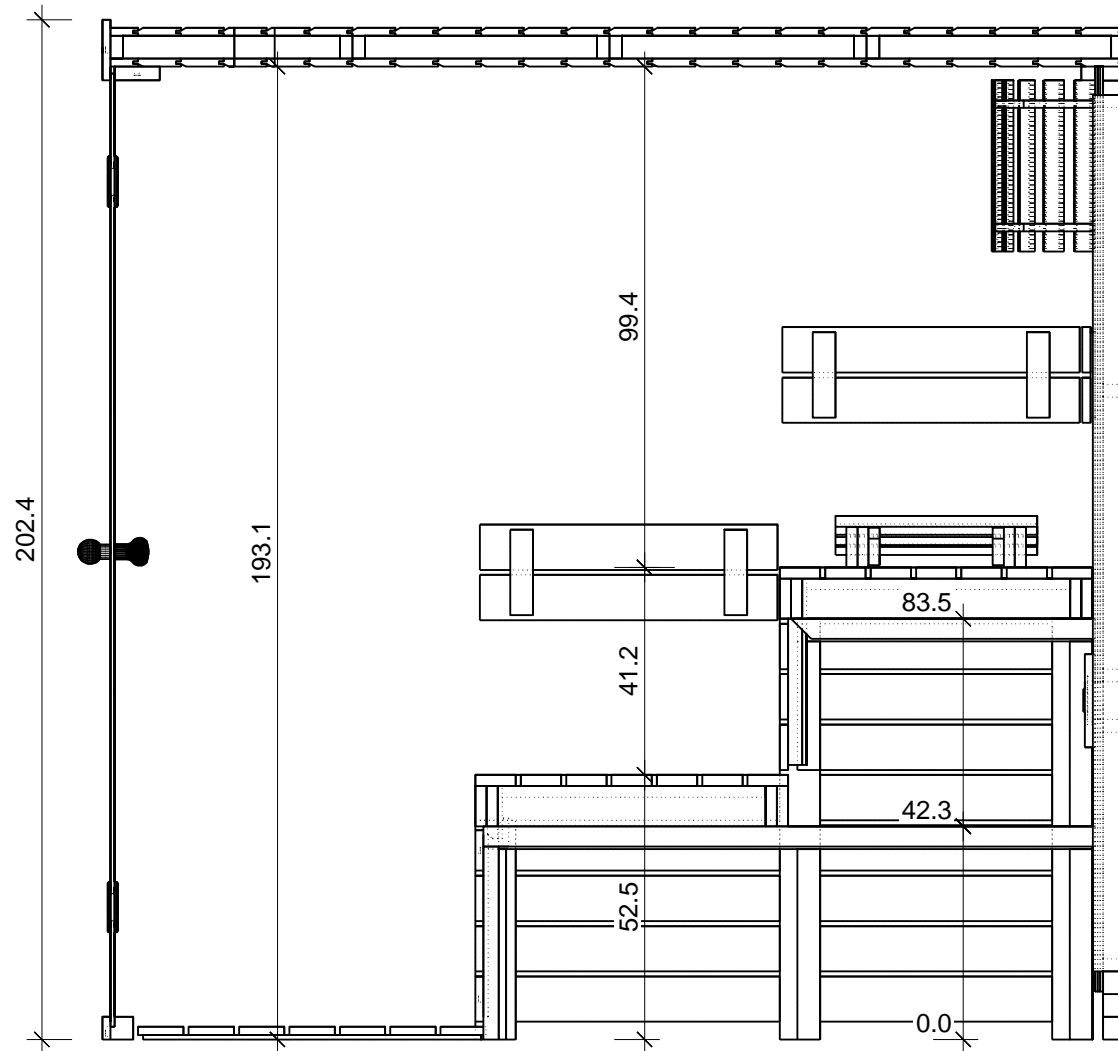





Grundriss

"Prisma" 220 x 203






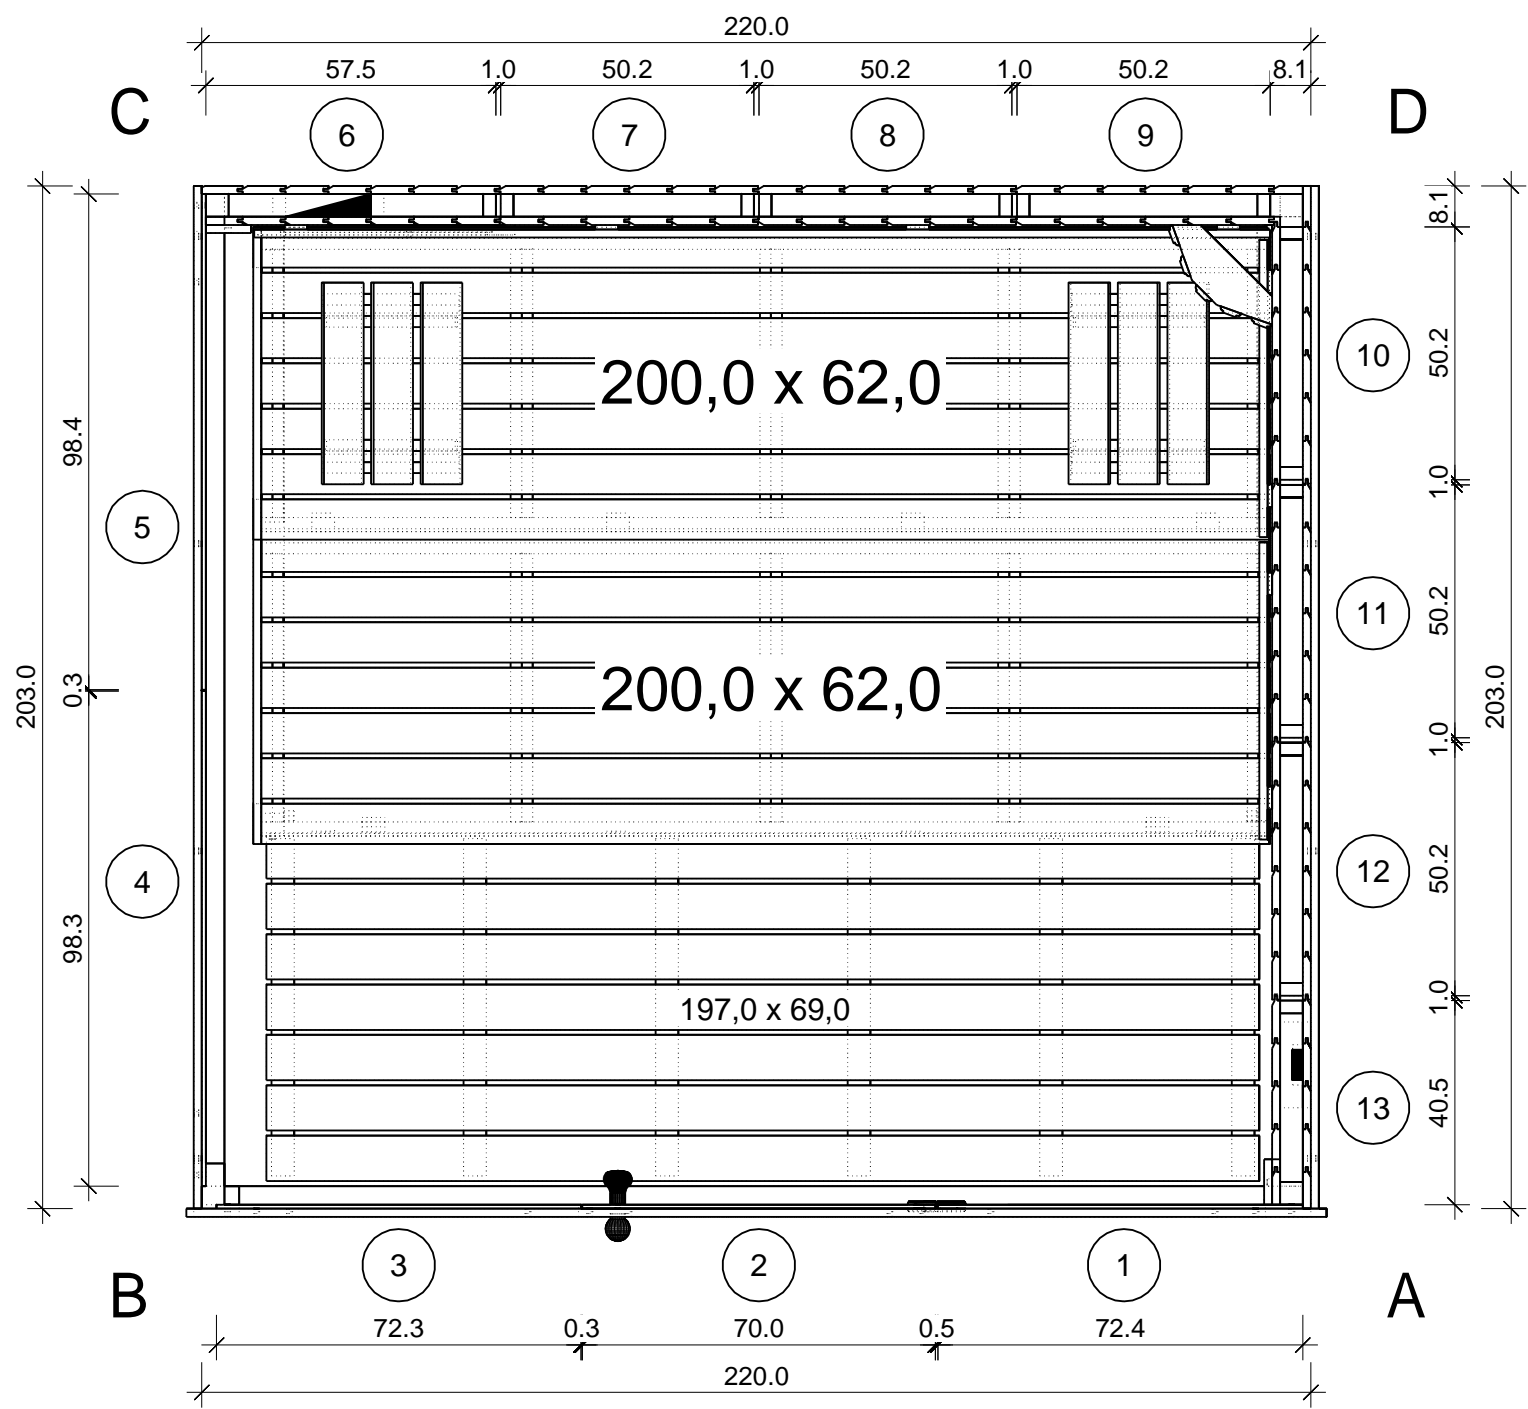


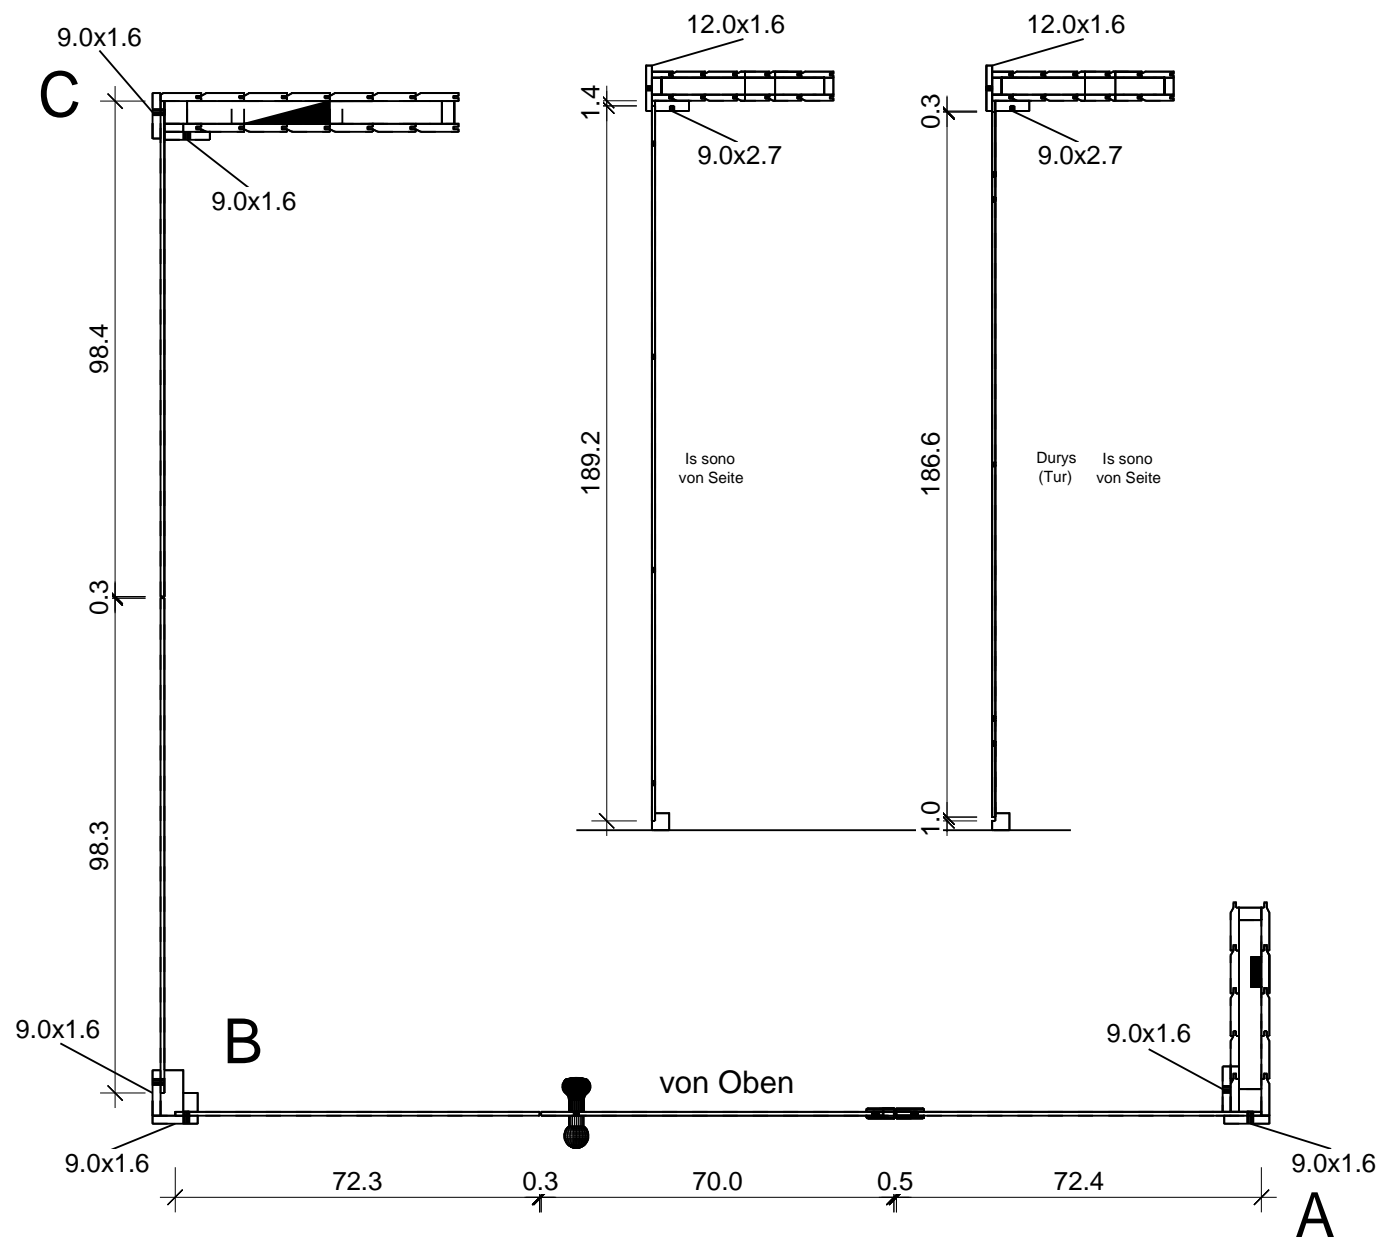

Grundrahmen

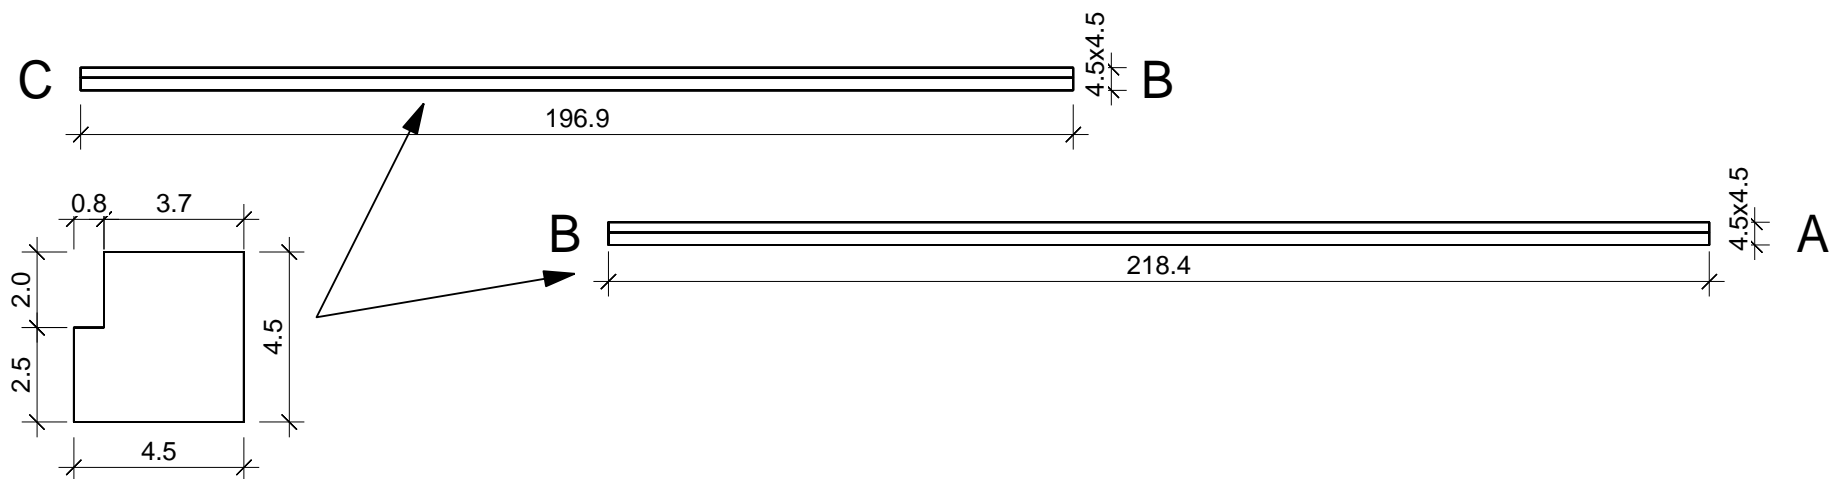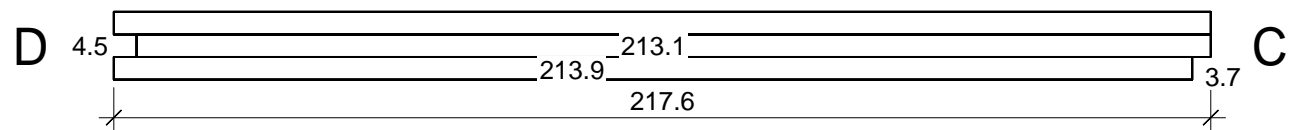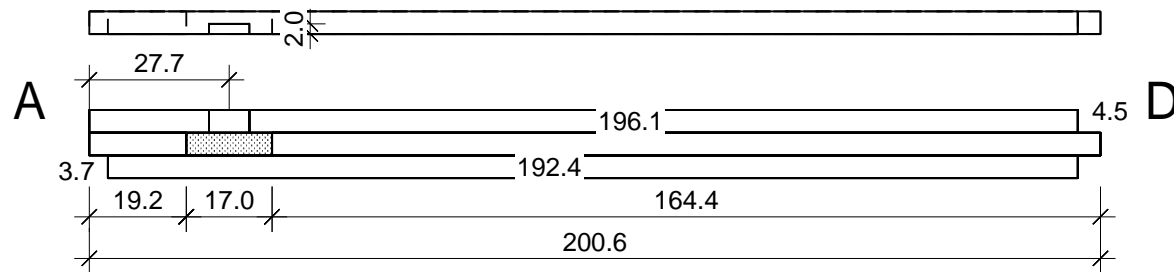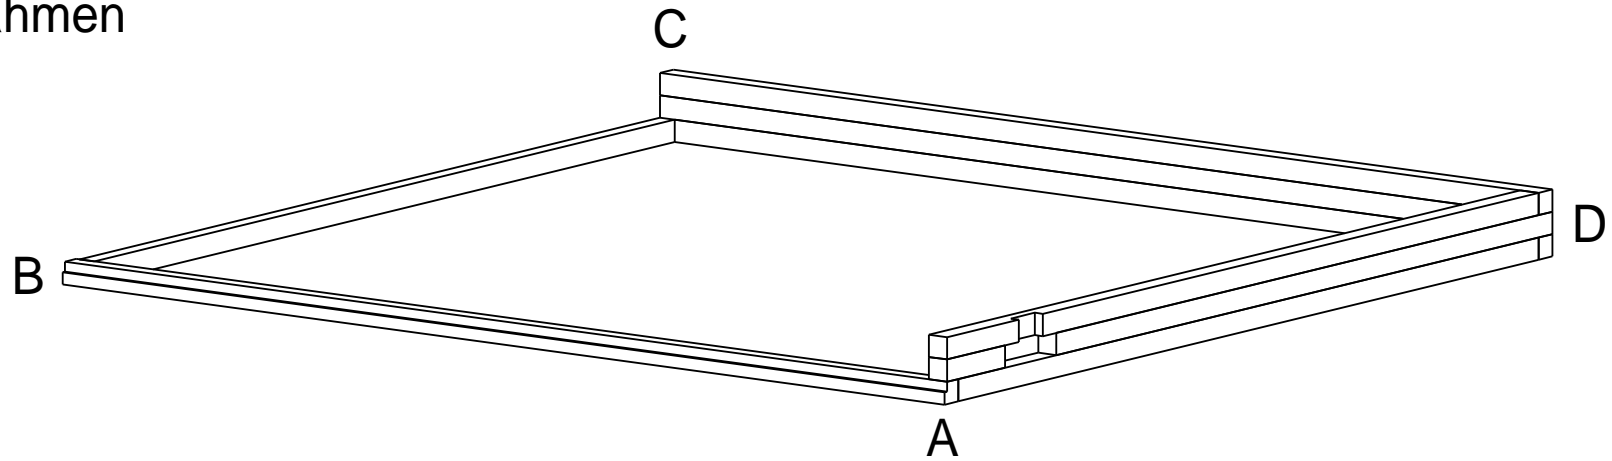


Dachrahmen

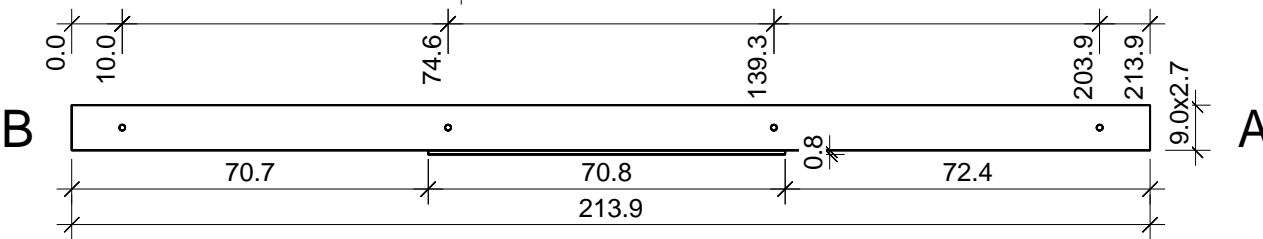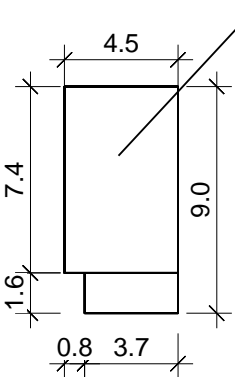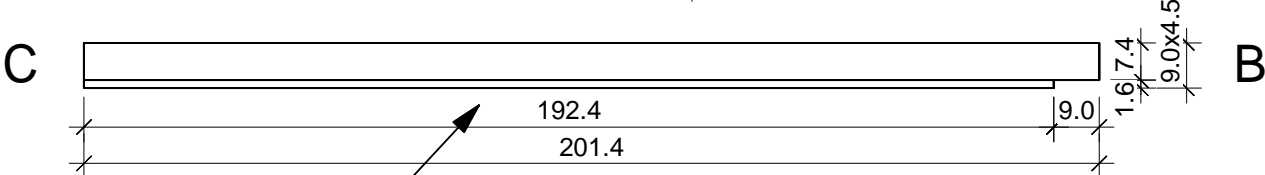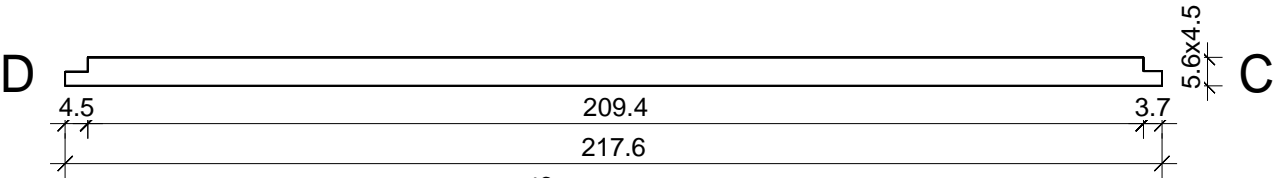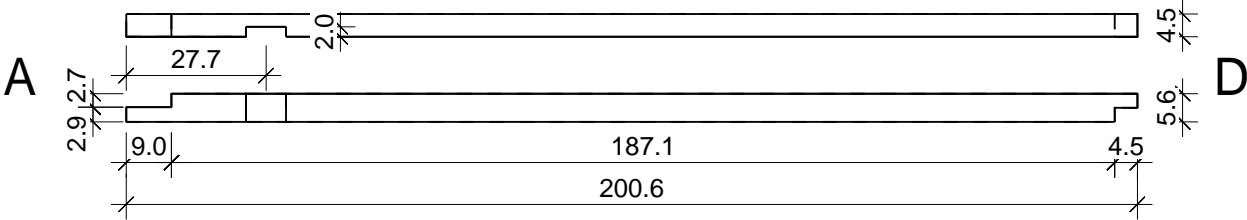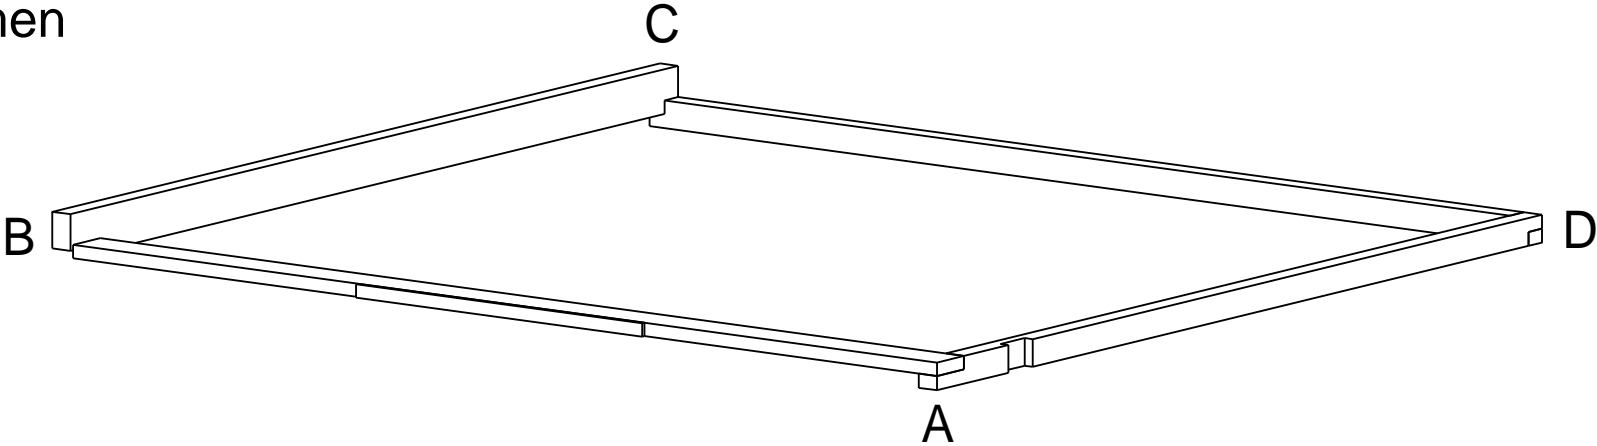

"Prisma" 220 x 203

Dachelemente

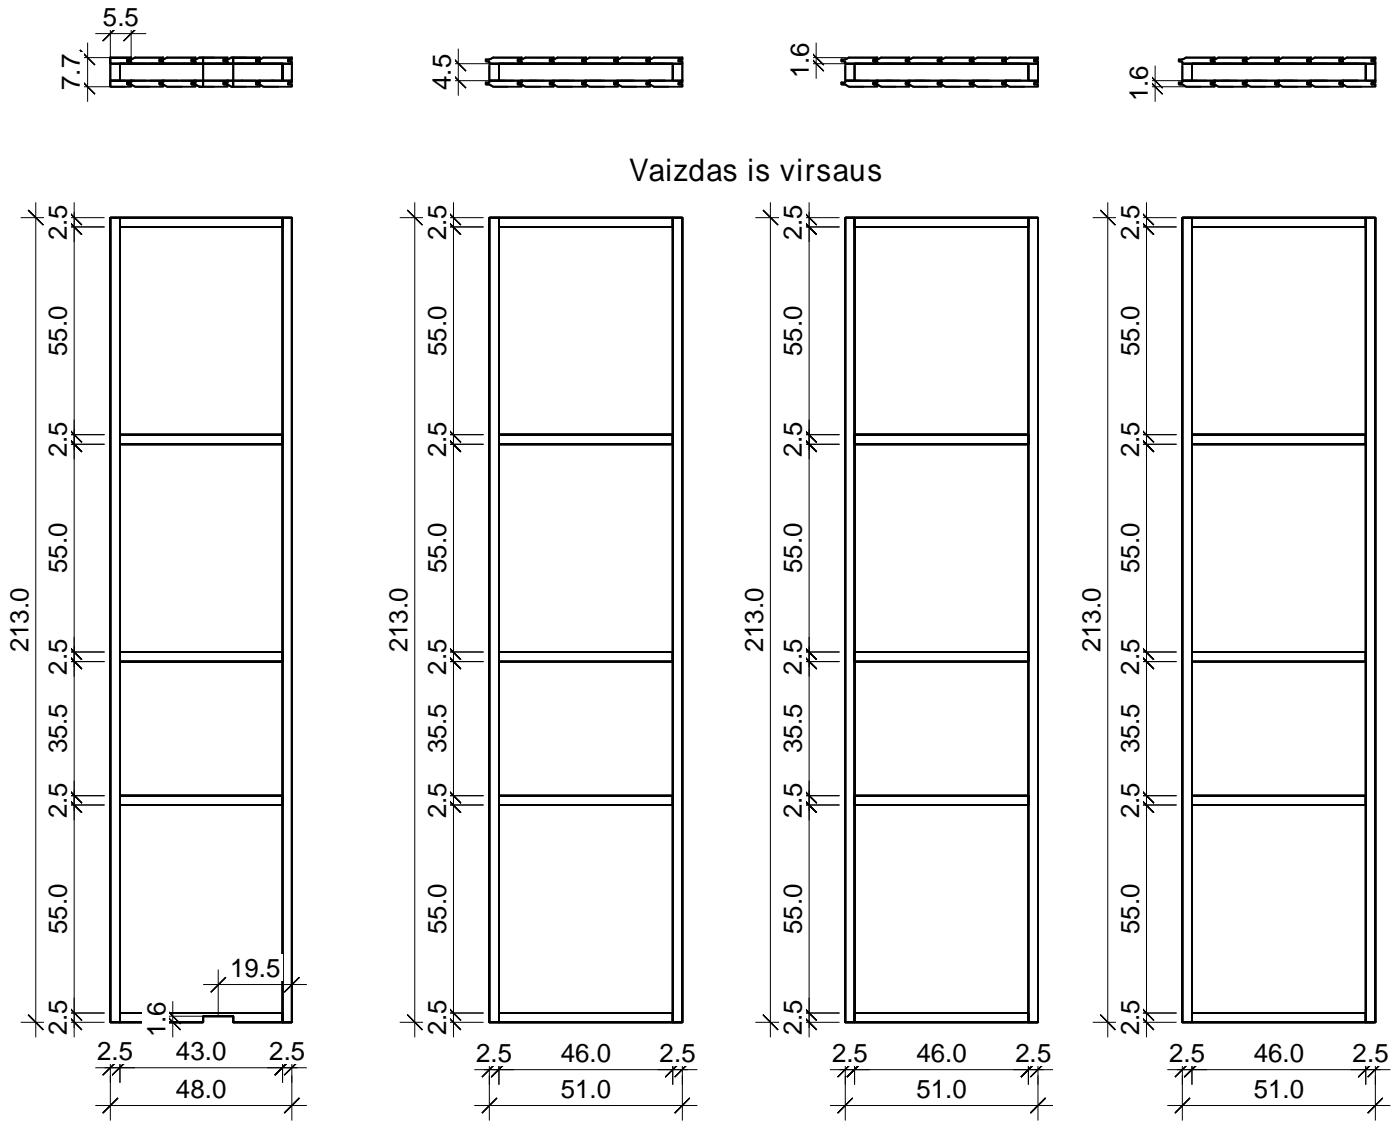

Vaizdas is virsaus

"Prisma" 220 x 203