


"Prisma" 203 x 203

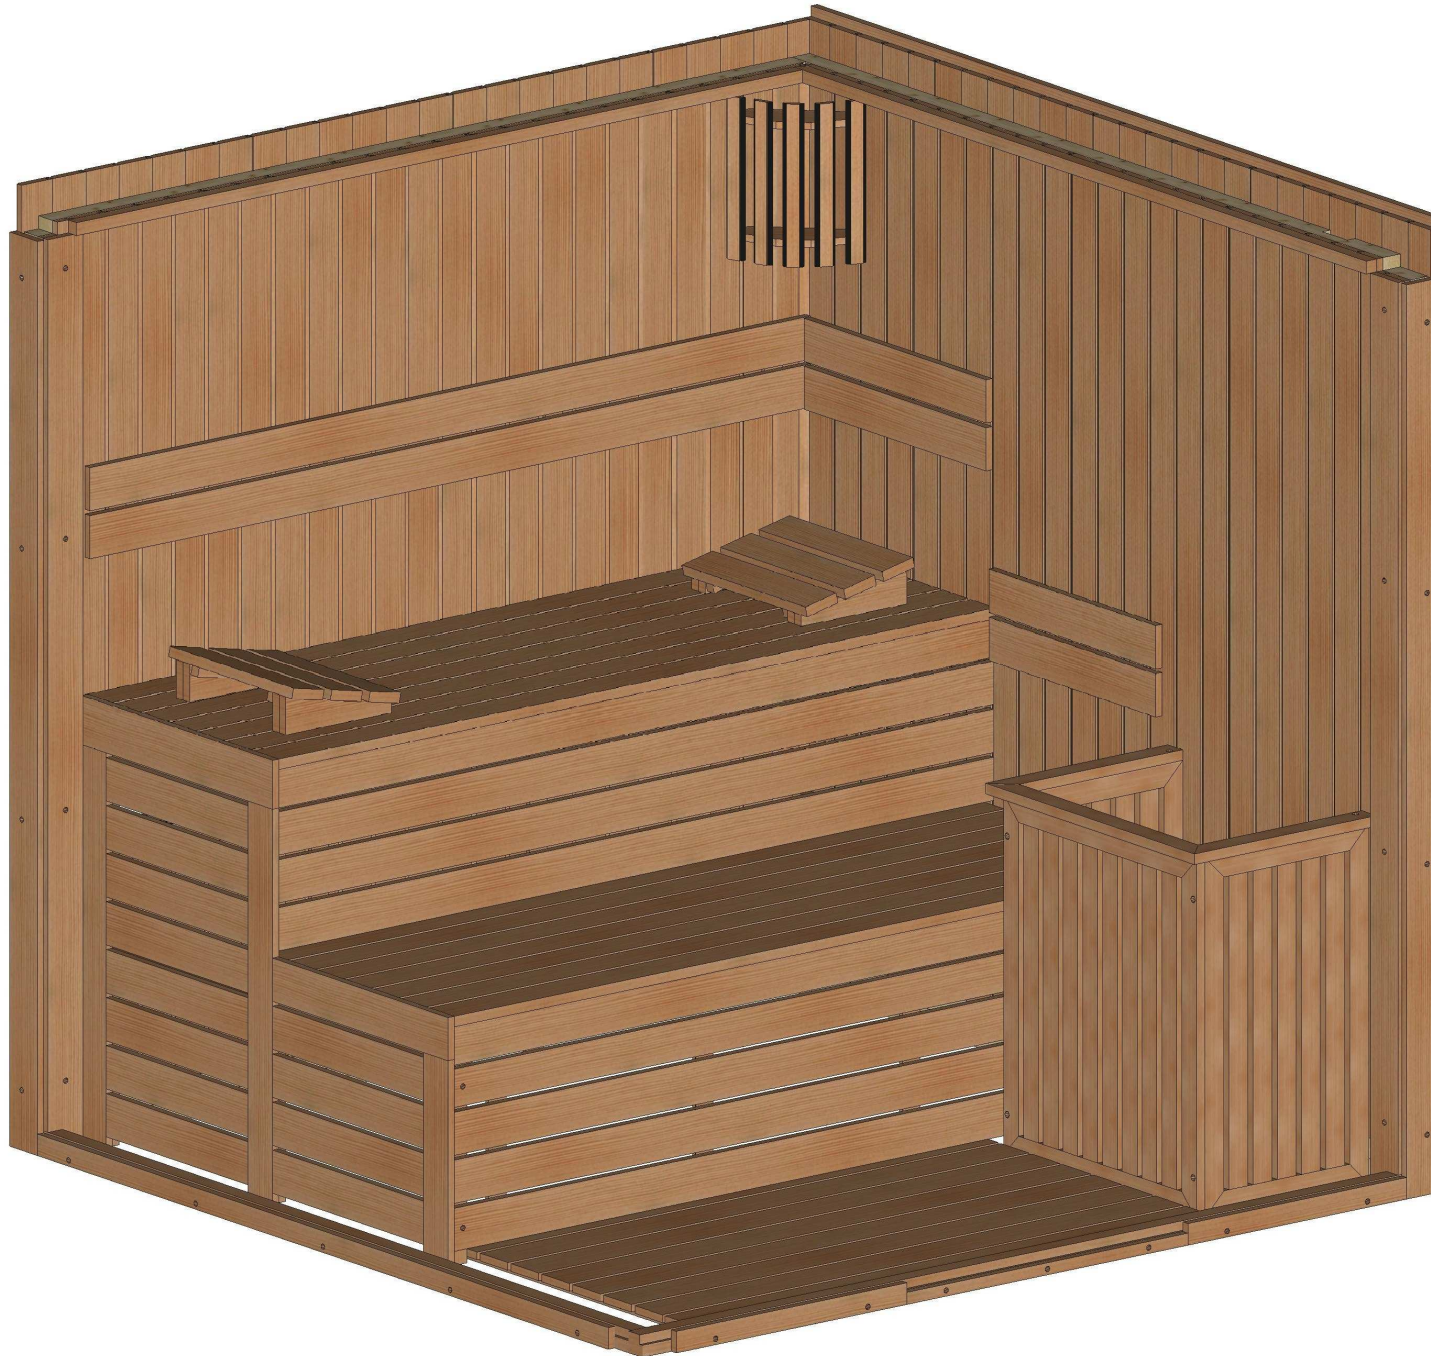

Bemerkung: die Ansicht von Türen, Fenster und anderen Teilen kann abweichen von diesem Bild


"Prisma" 203 x 203



Bemerkung: die Ansicht von Türen, Fenster und anderen Teilen kann abweichen von diesem Bild


Grundriss

"Prisma" 203 x 203






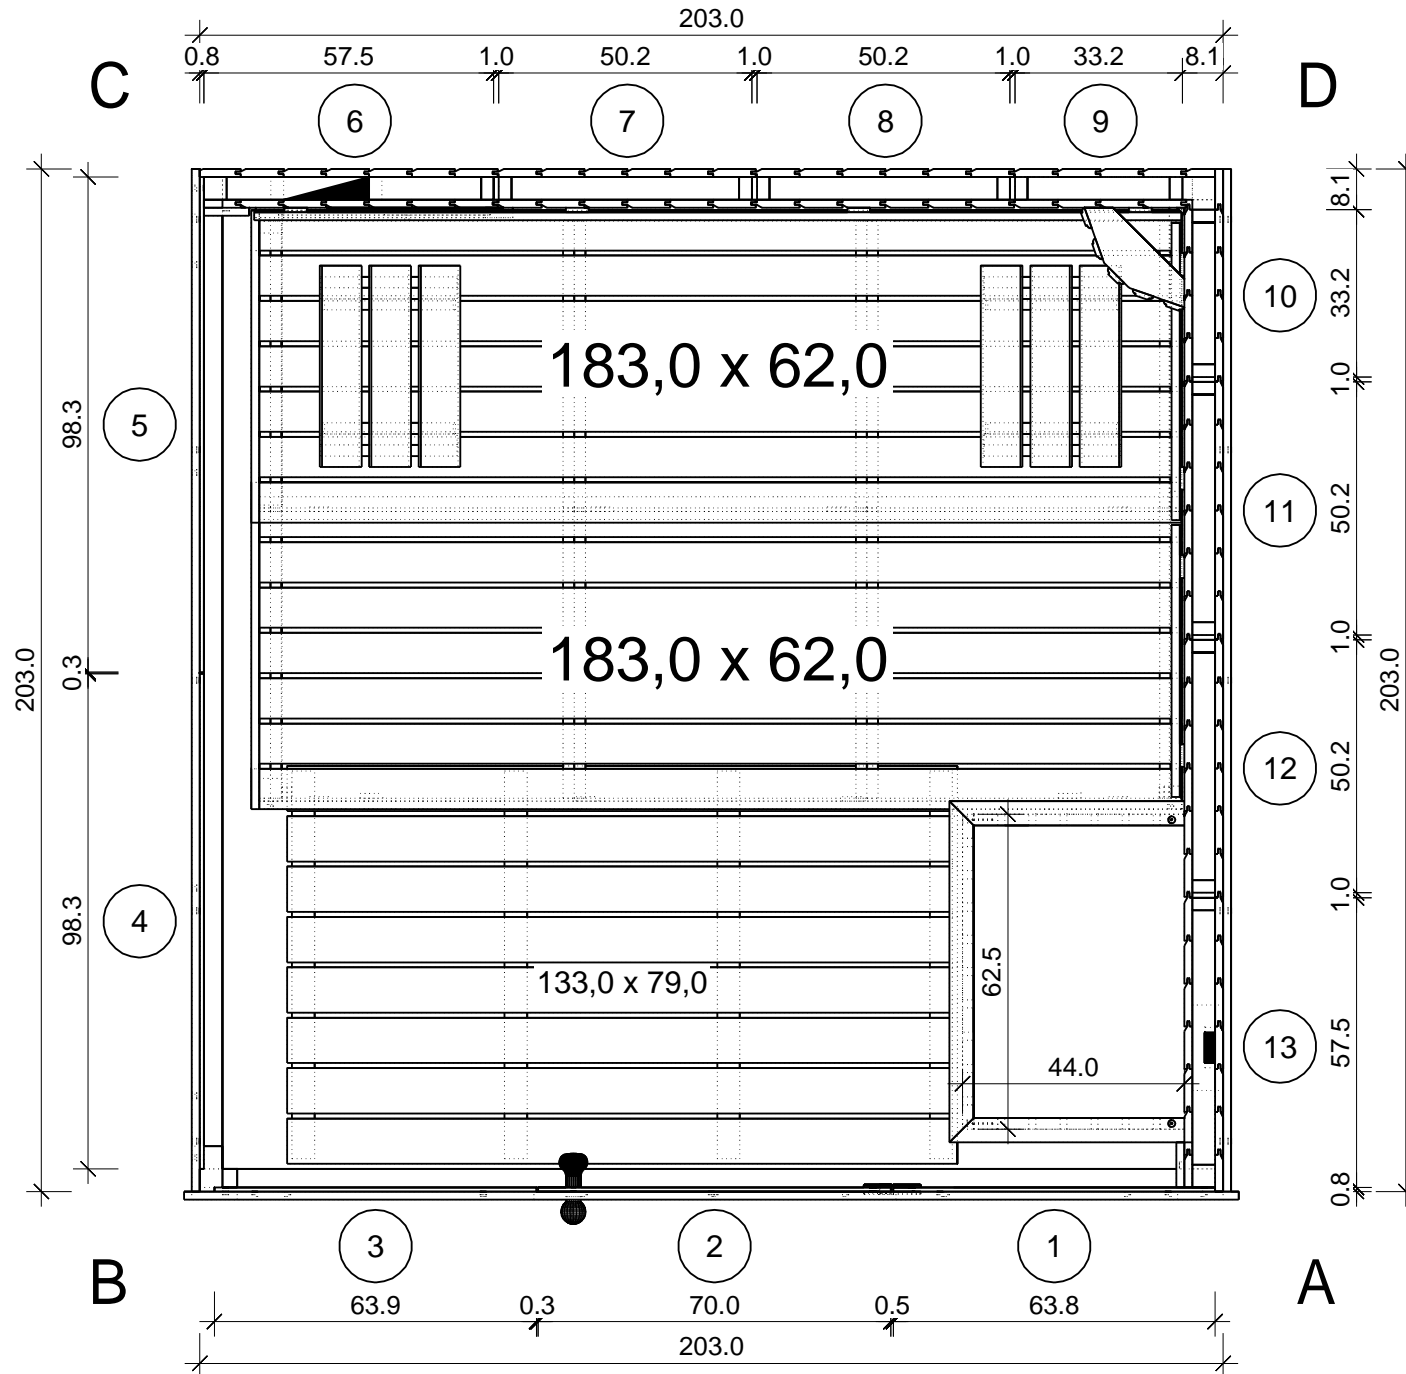


Glaswand

"Prisma" 203 x 203






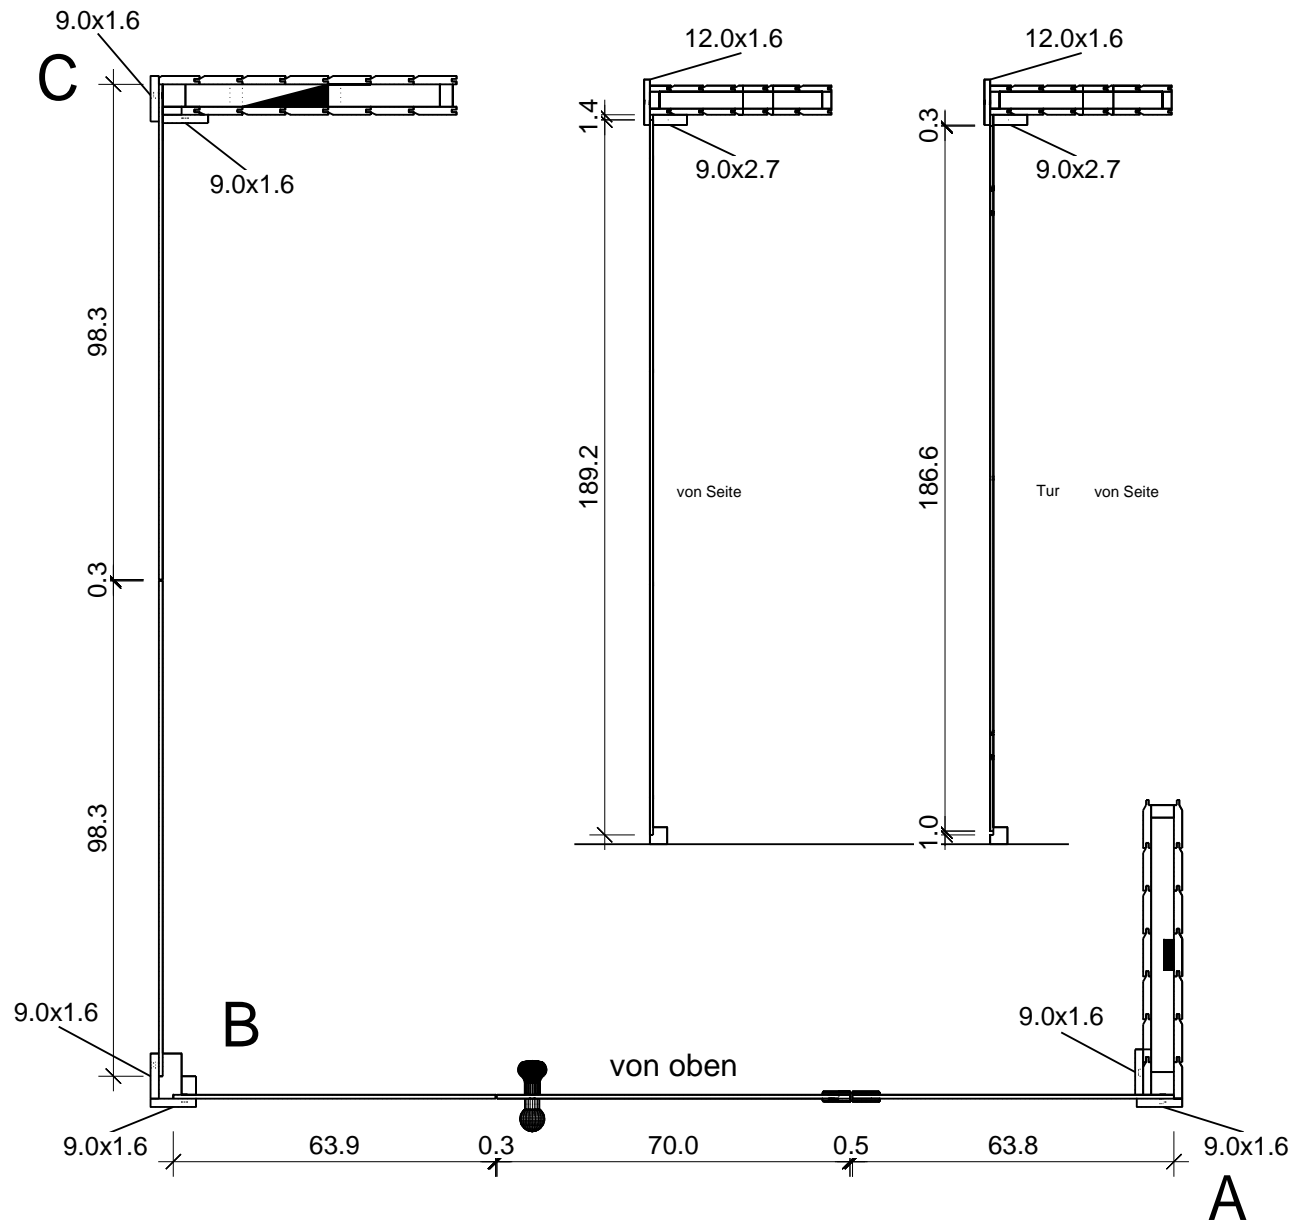


Grundrahmen

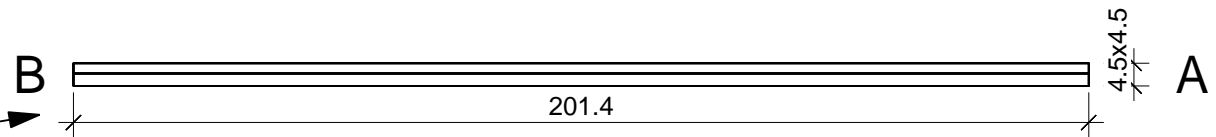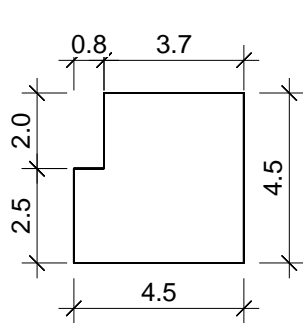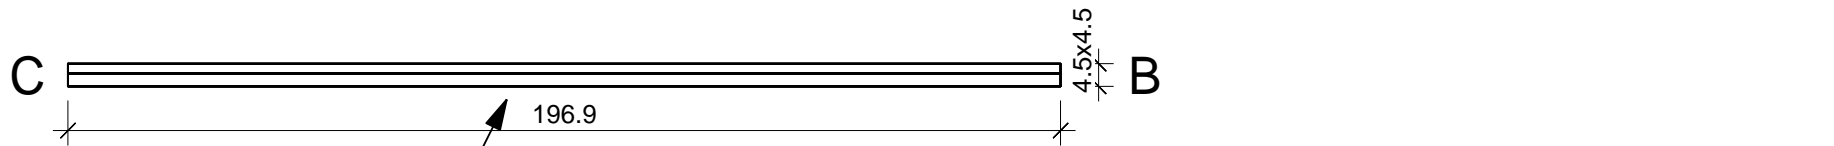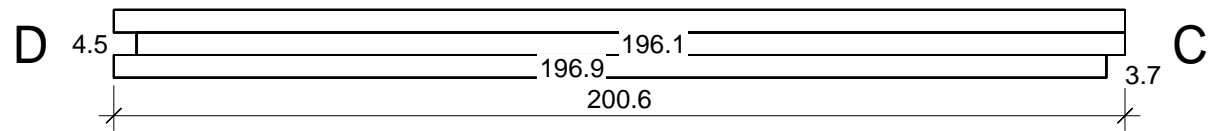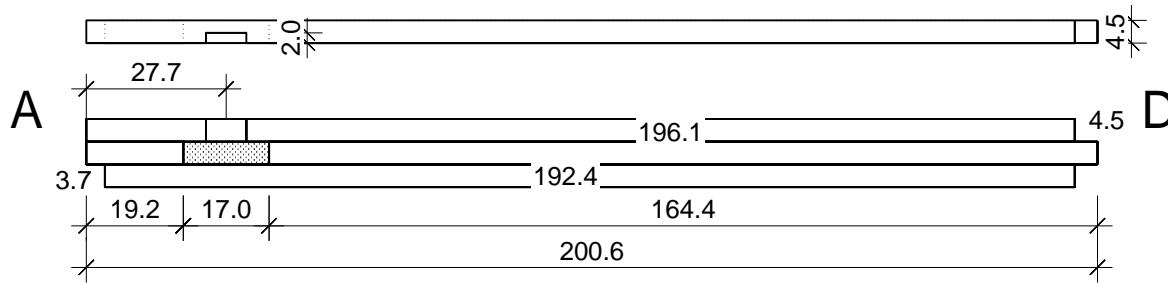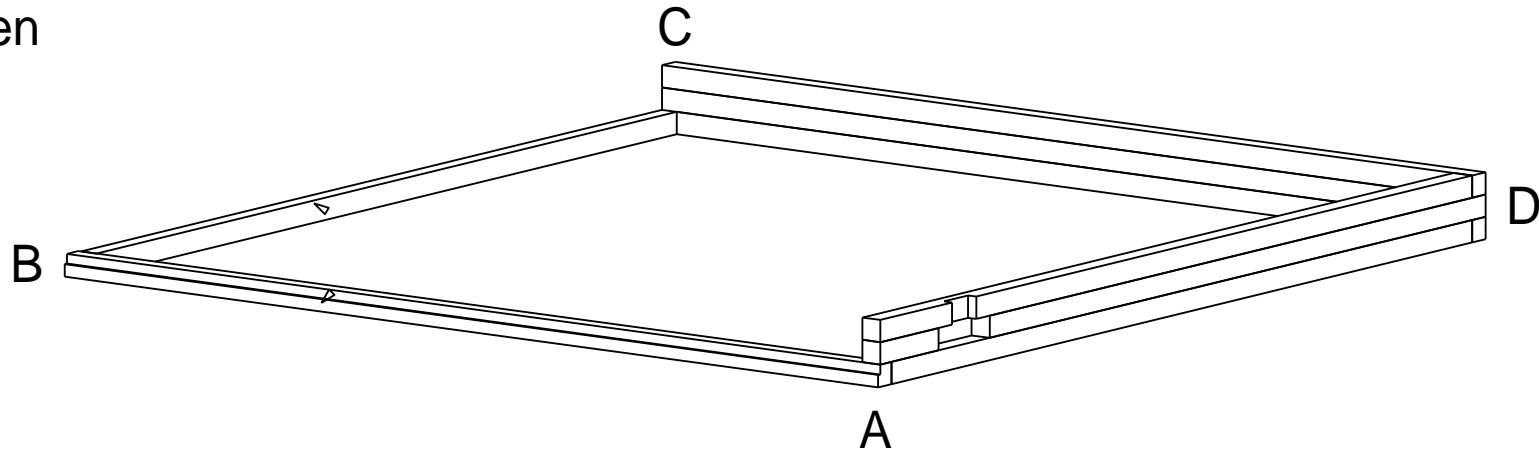


"Prisma" 203 x 203

Dachrahmen

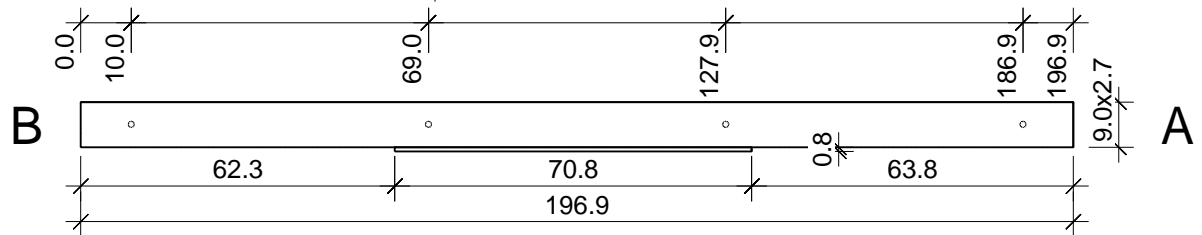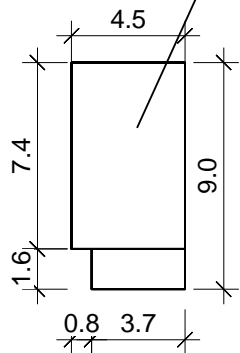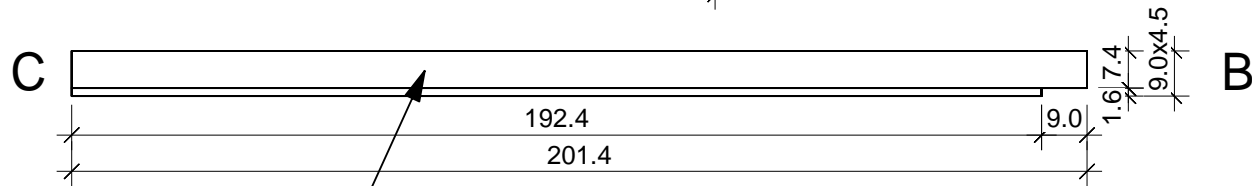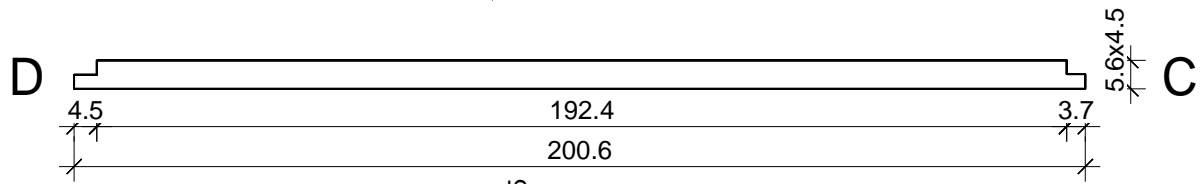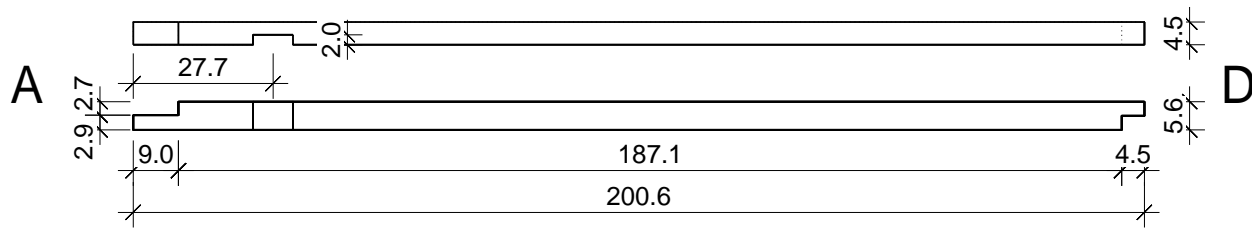
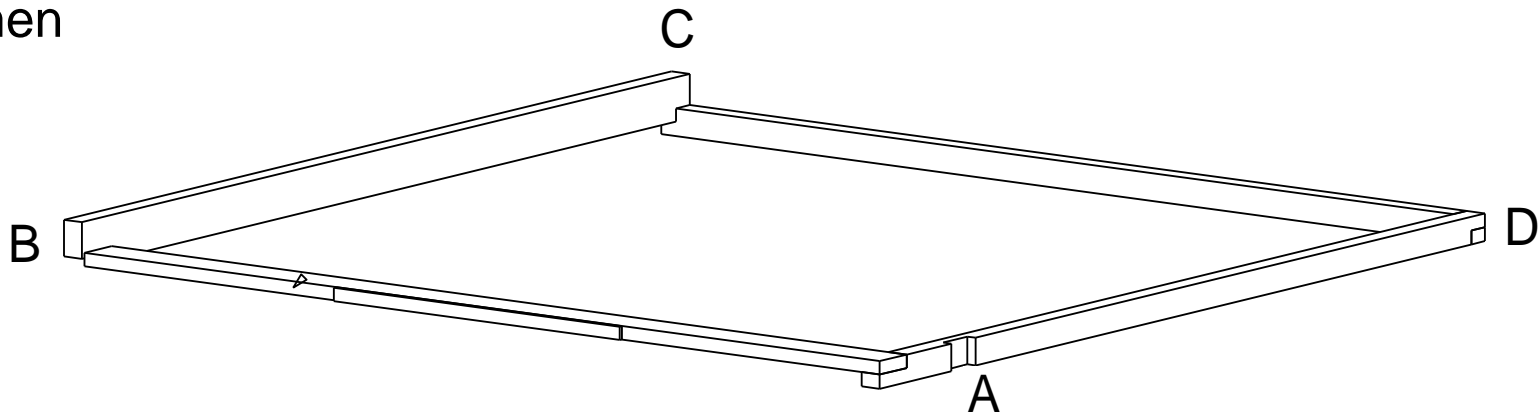


"Prisma" 203 x 203


Dachelemente

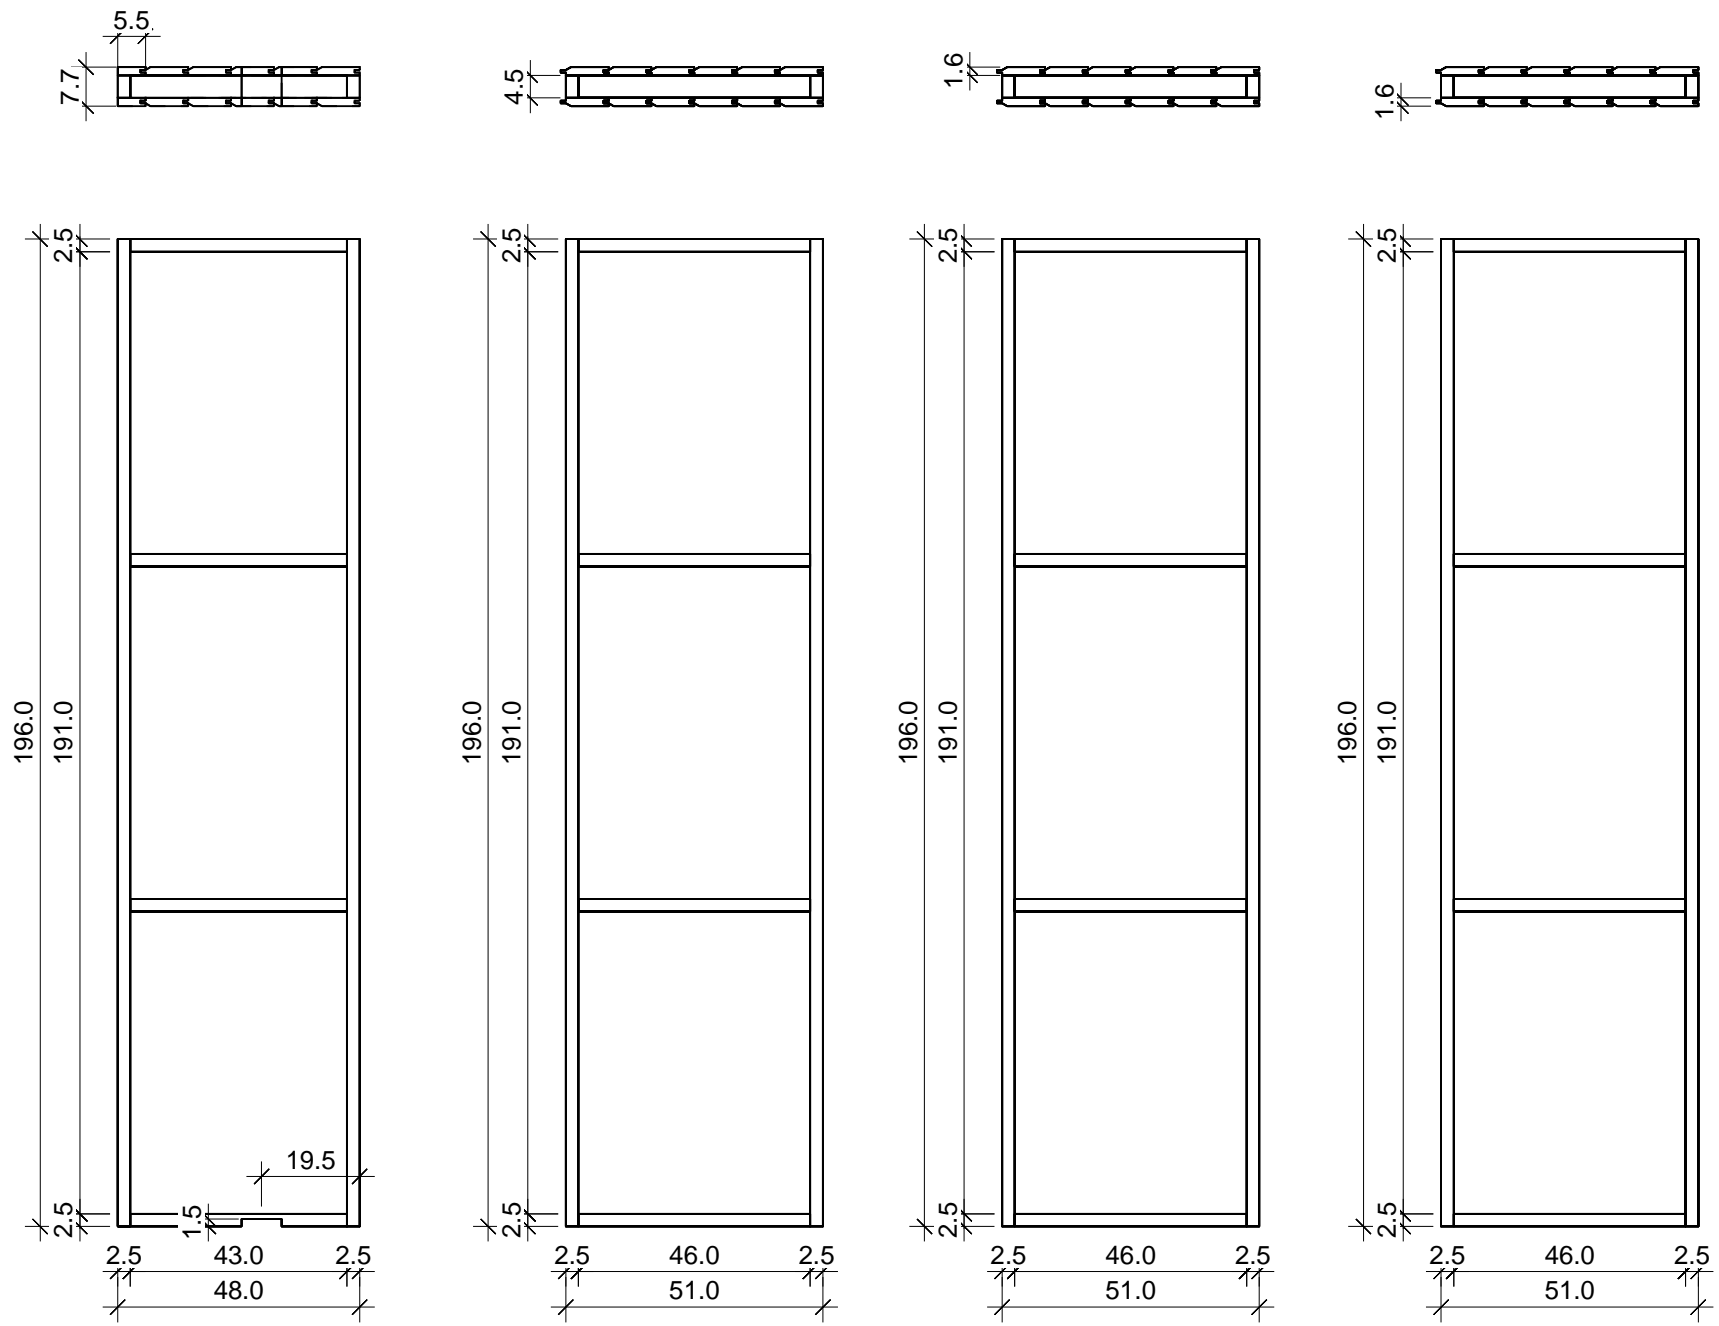

"Prisma" 203 x 203

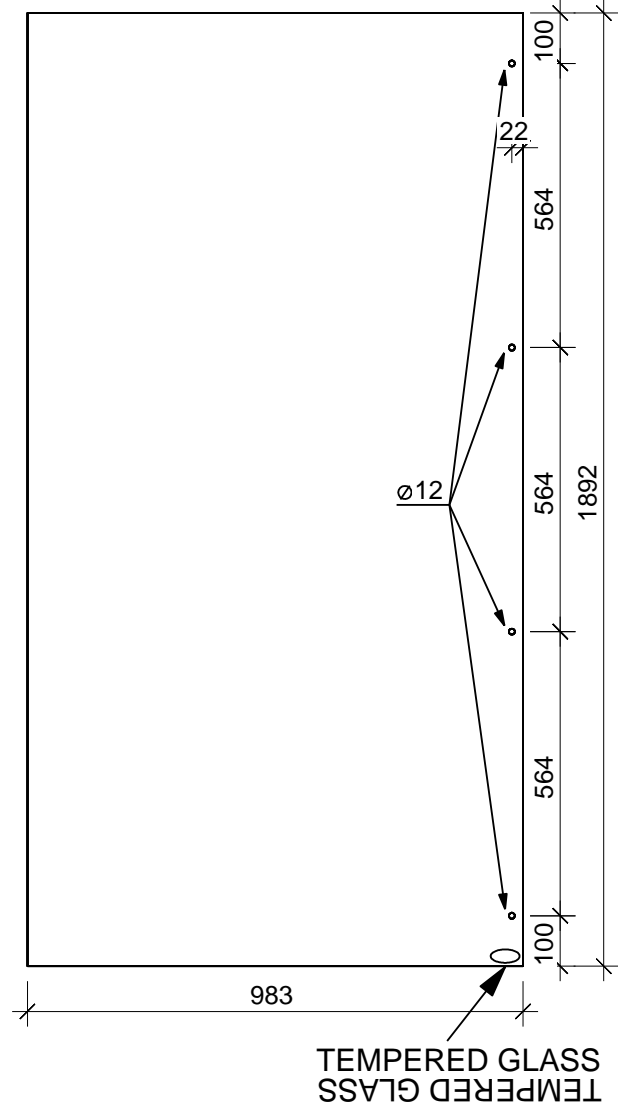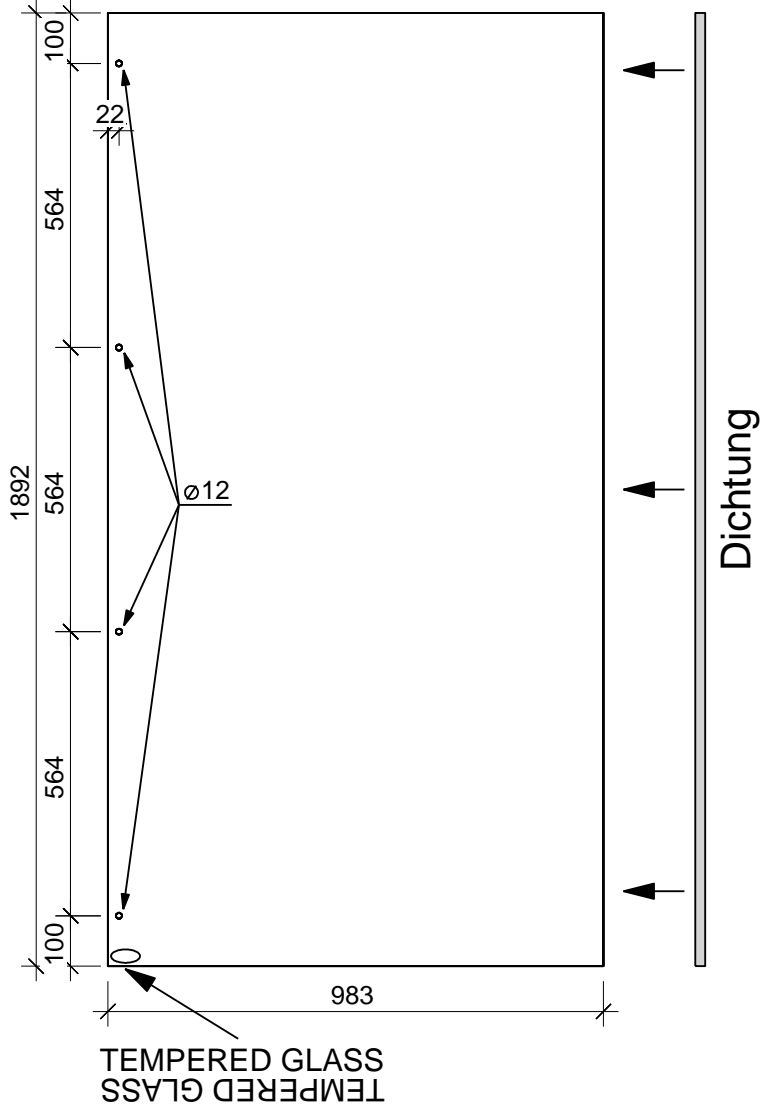

"Prisma" 203 x 203

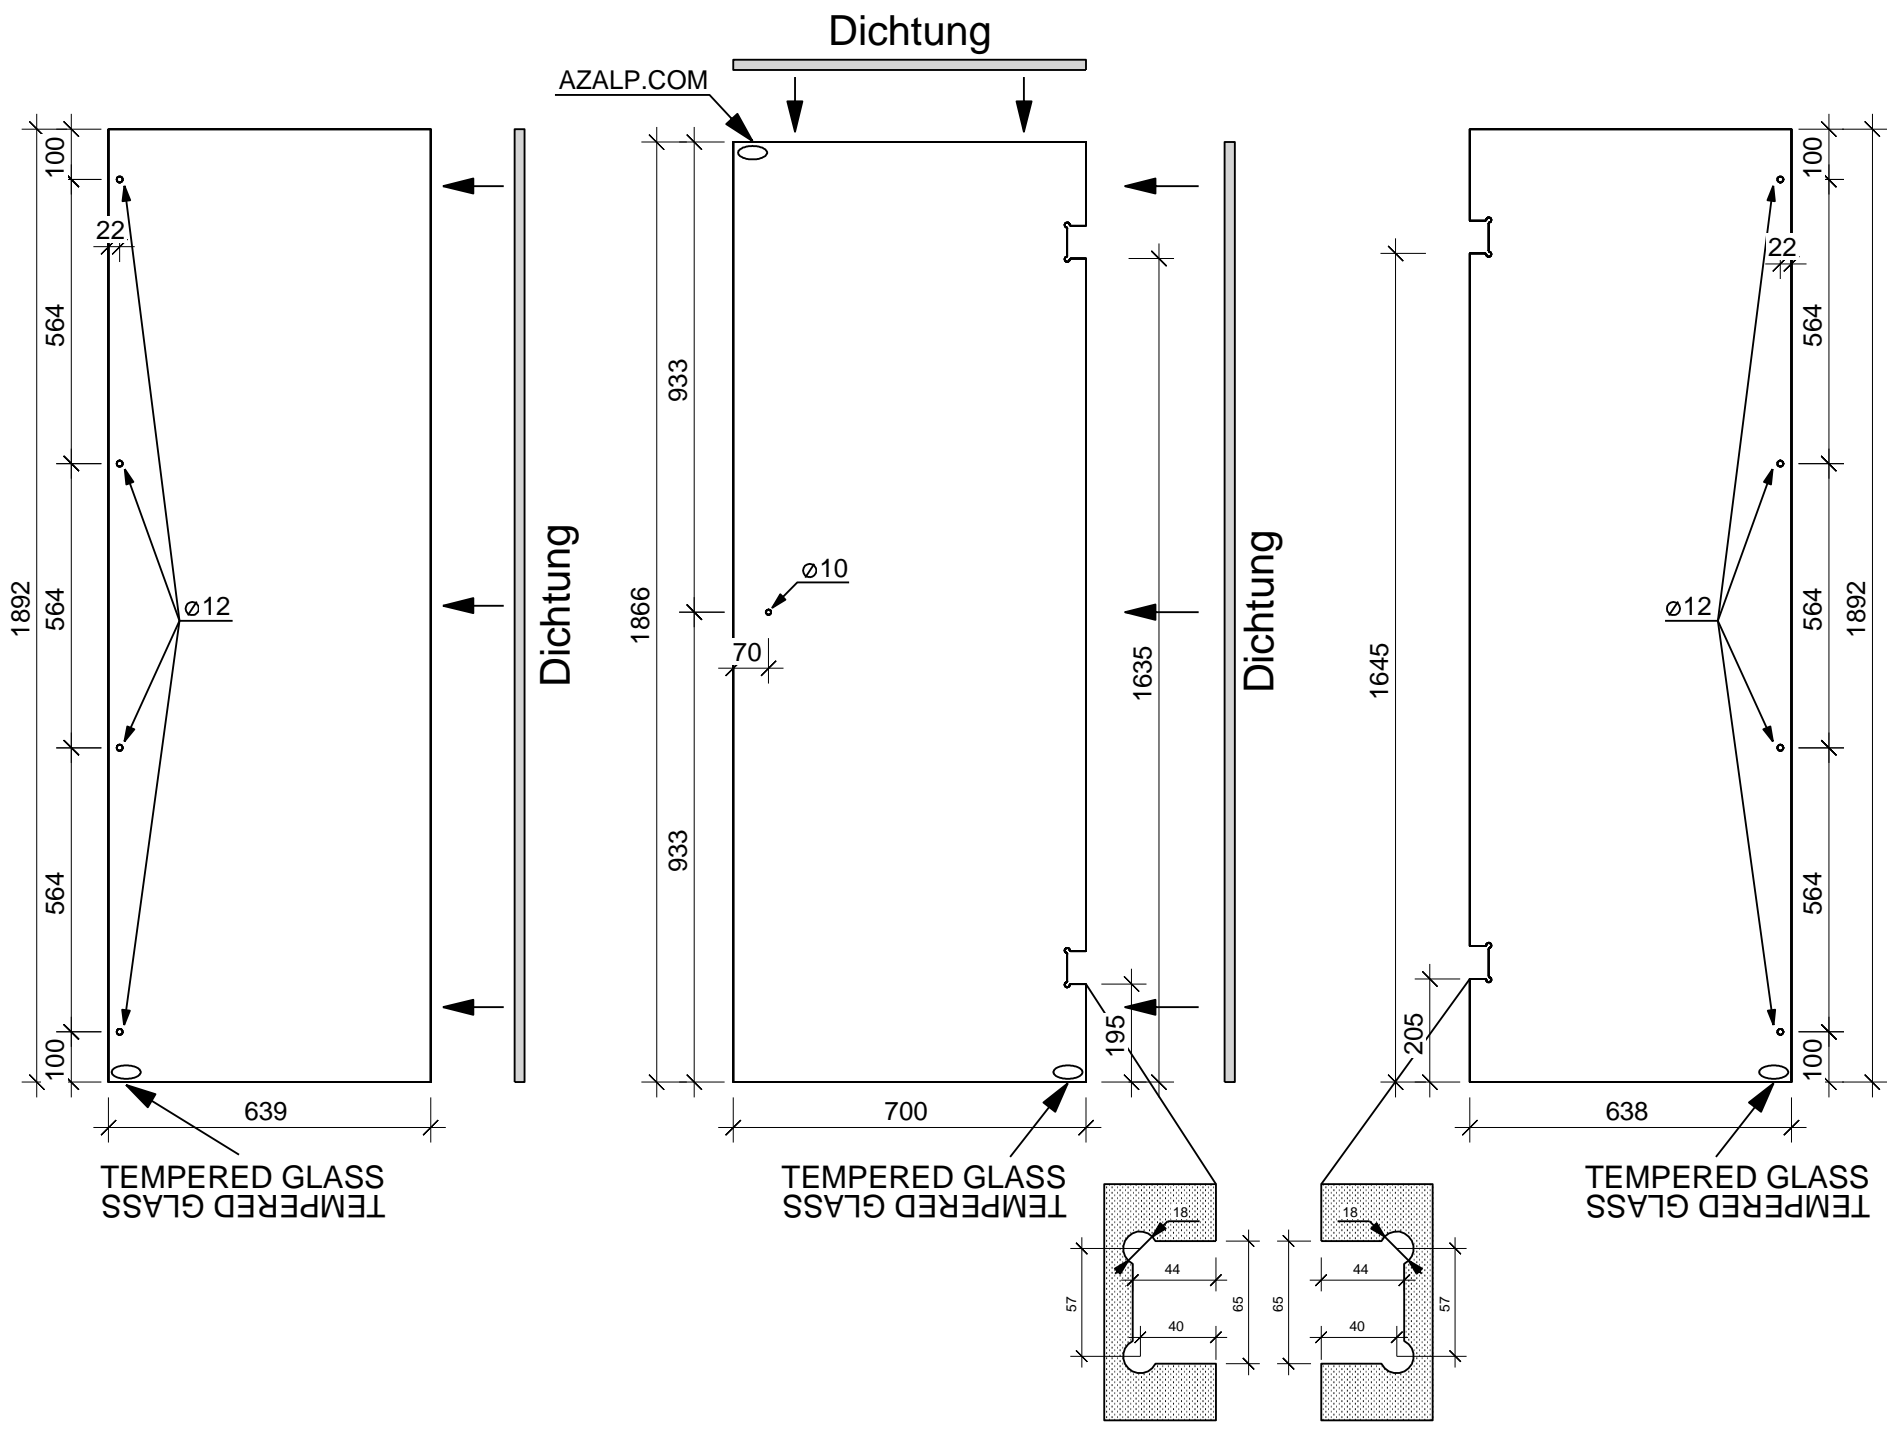

"Prisma" 203 x 203