



Blockelement 230 x 180 (45)

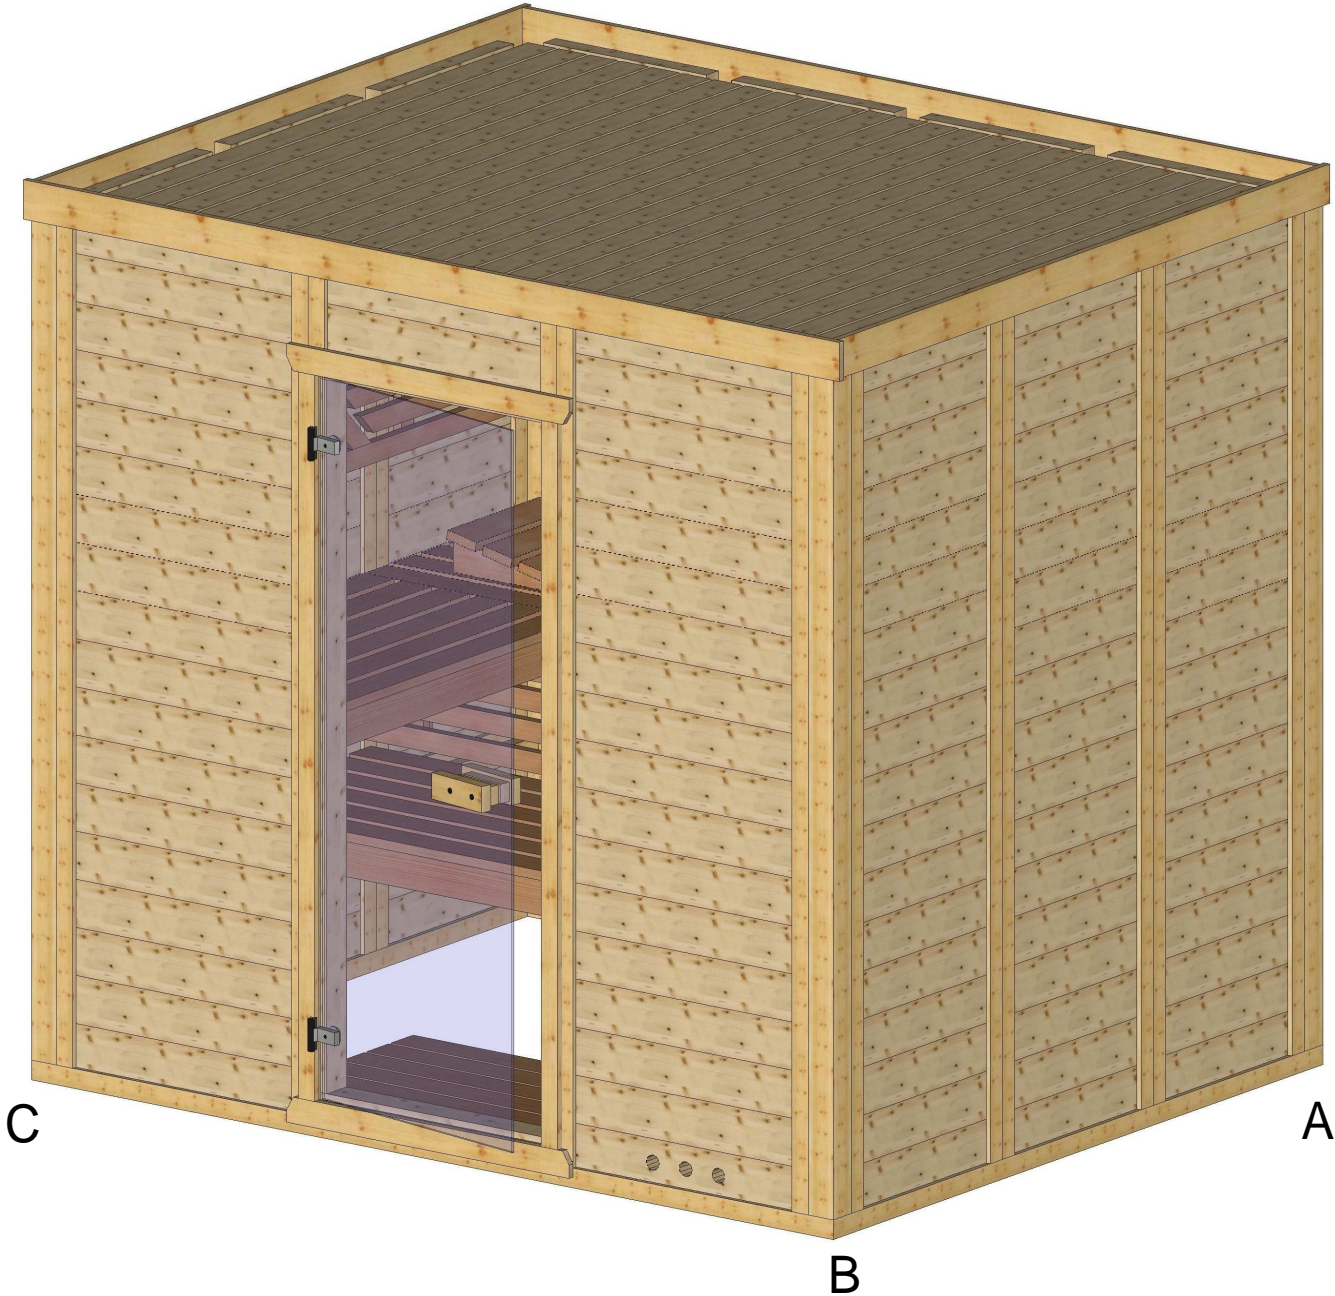

Bemerkung: die Ansicht von Turen, Fenster und anderen Teilen kann abweichen von diesem Bild


Blockelement 230 x 180 (45)

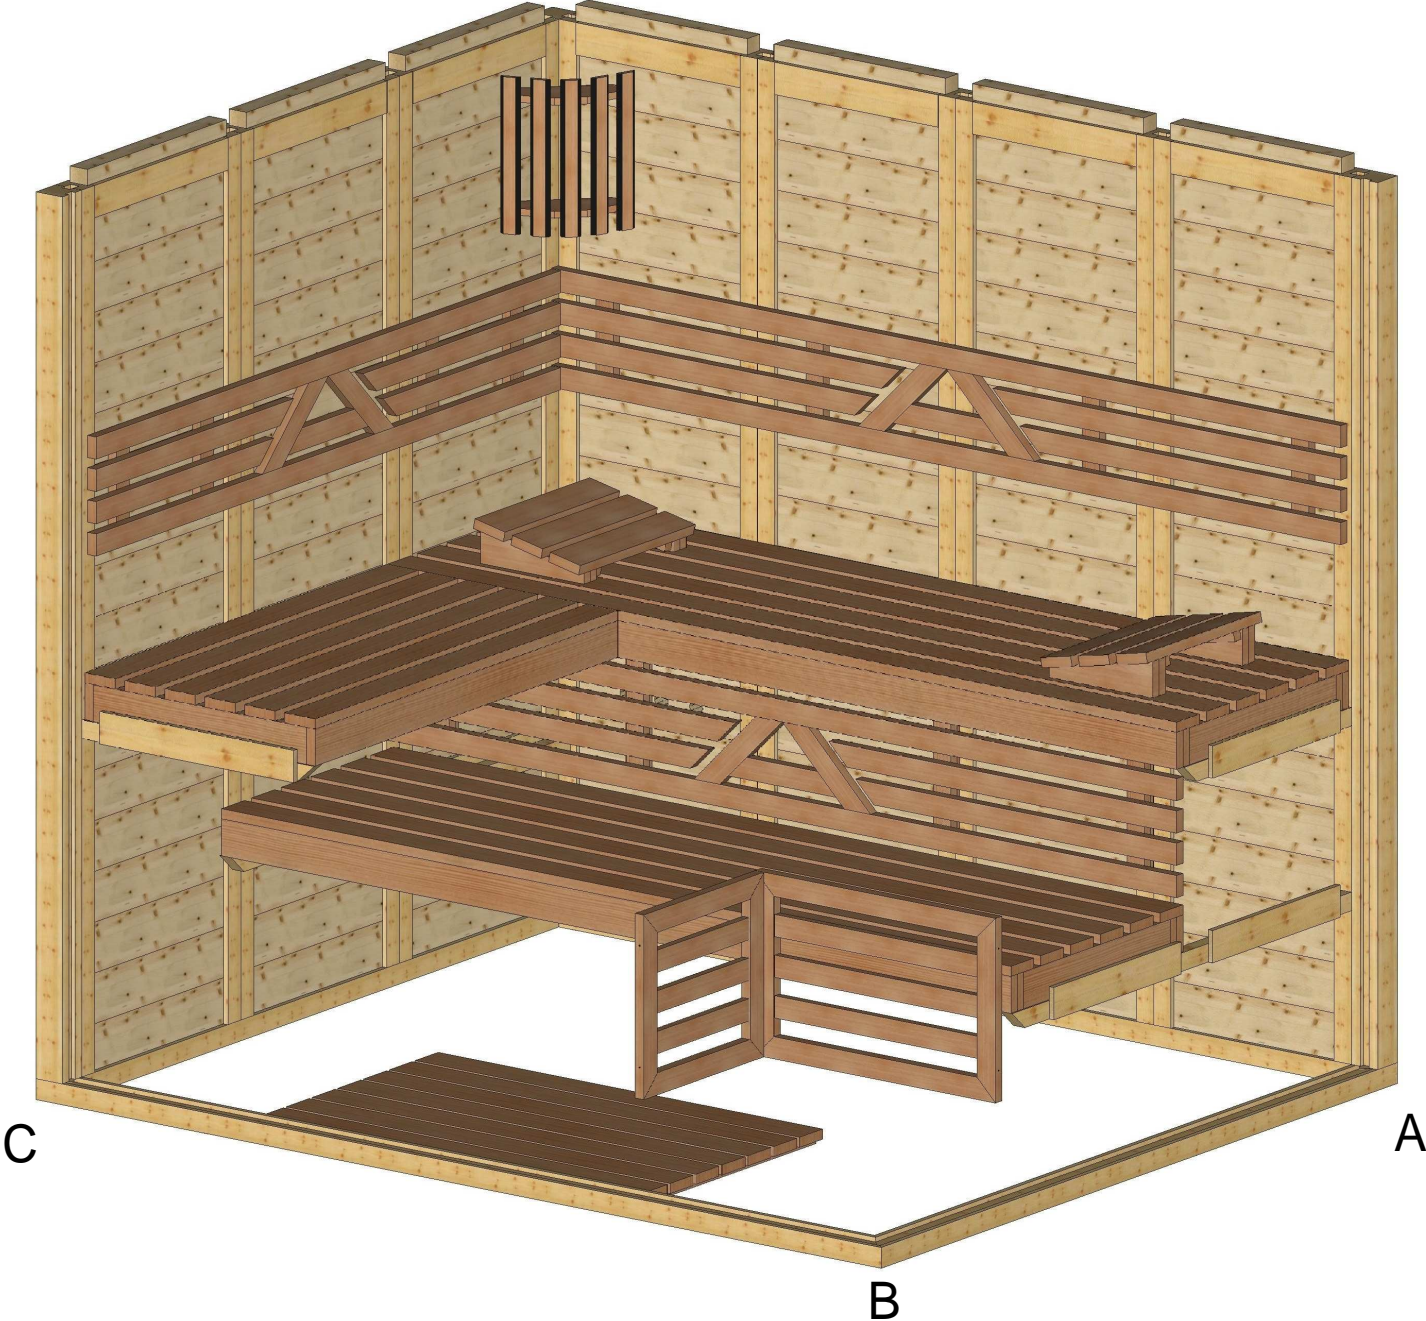

Bemerkung: die Ansicht von Turen, Fenster und anderen Teilen kann abweichen von diesem Bild


Blockelement 230 x 180 (45)

Schnitt

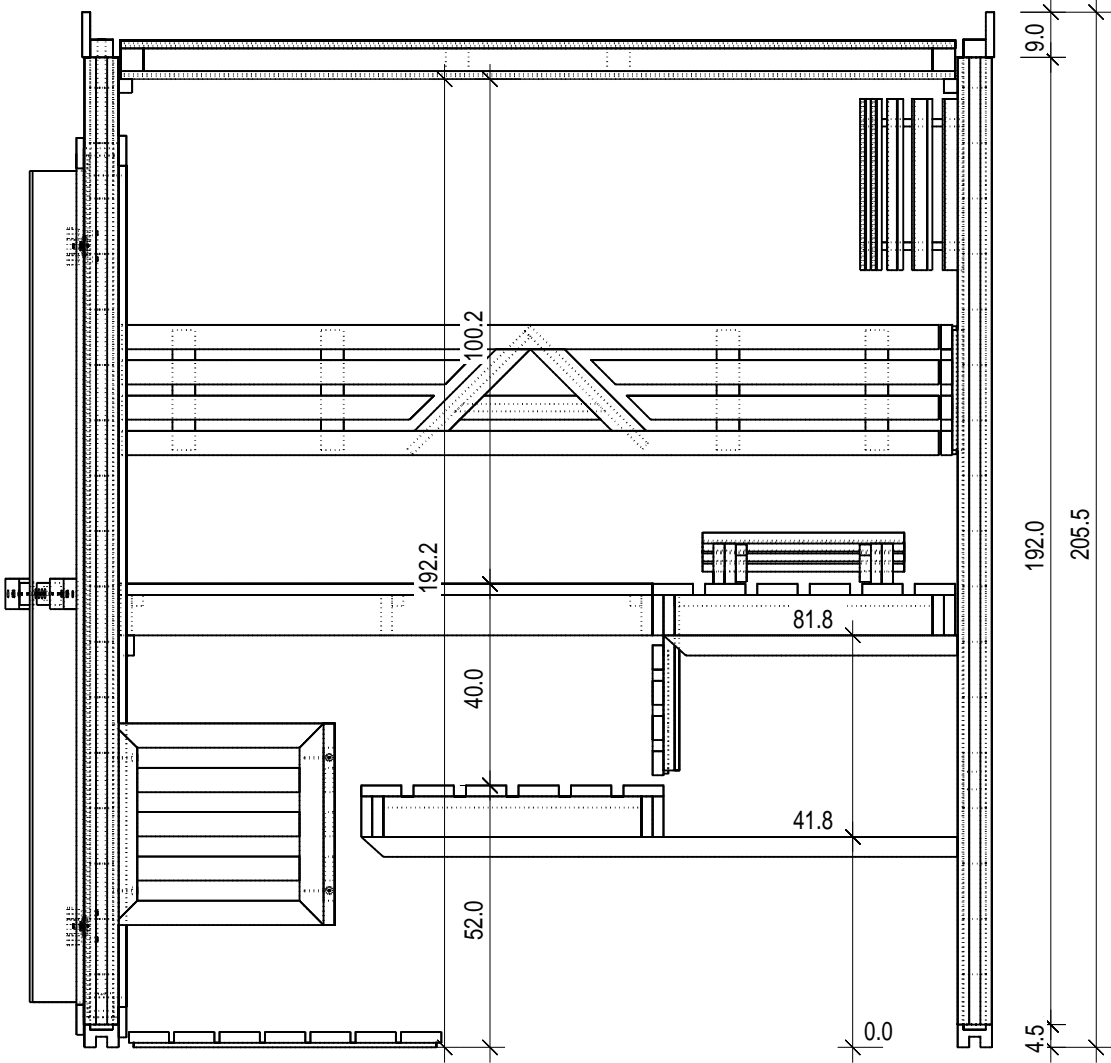


Grundriss

Blockelement 230 x 180 (45)

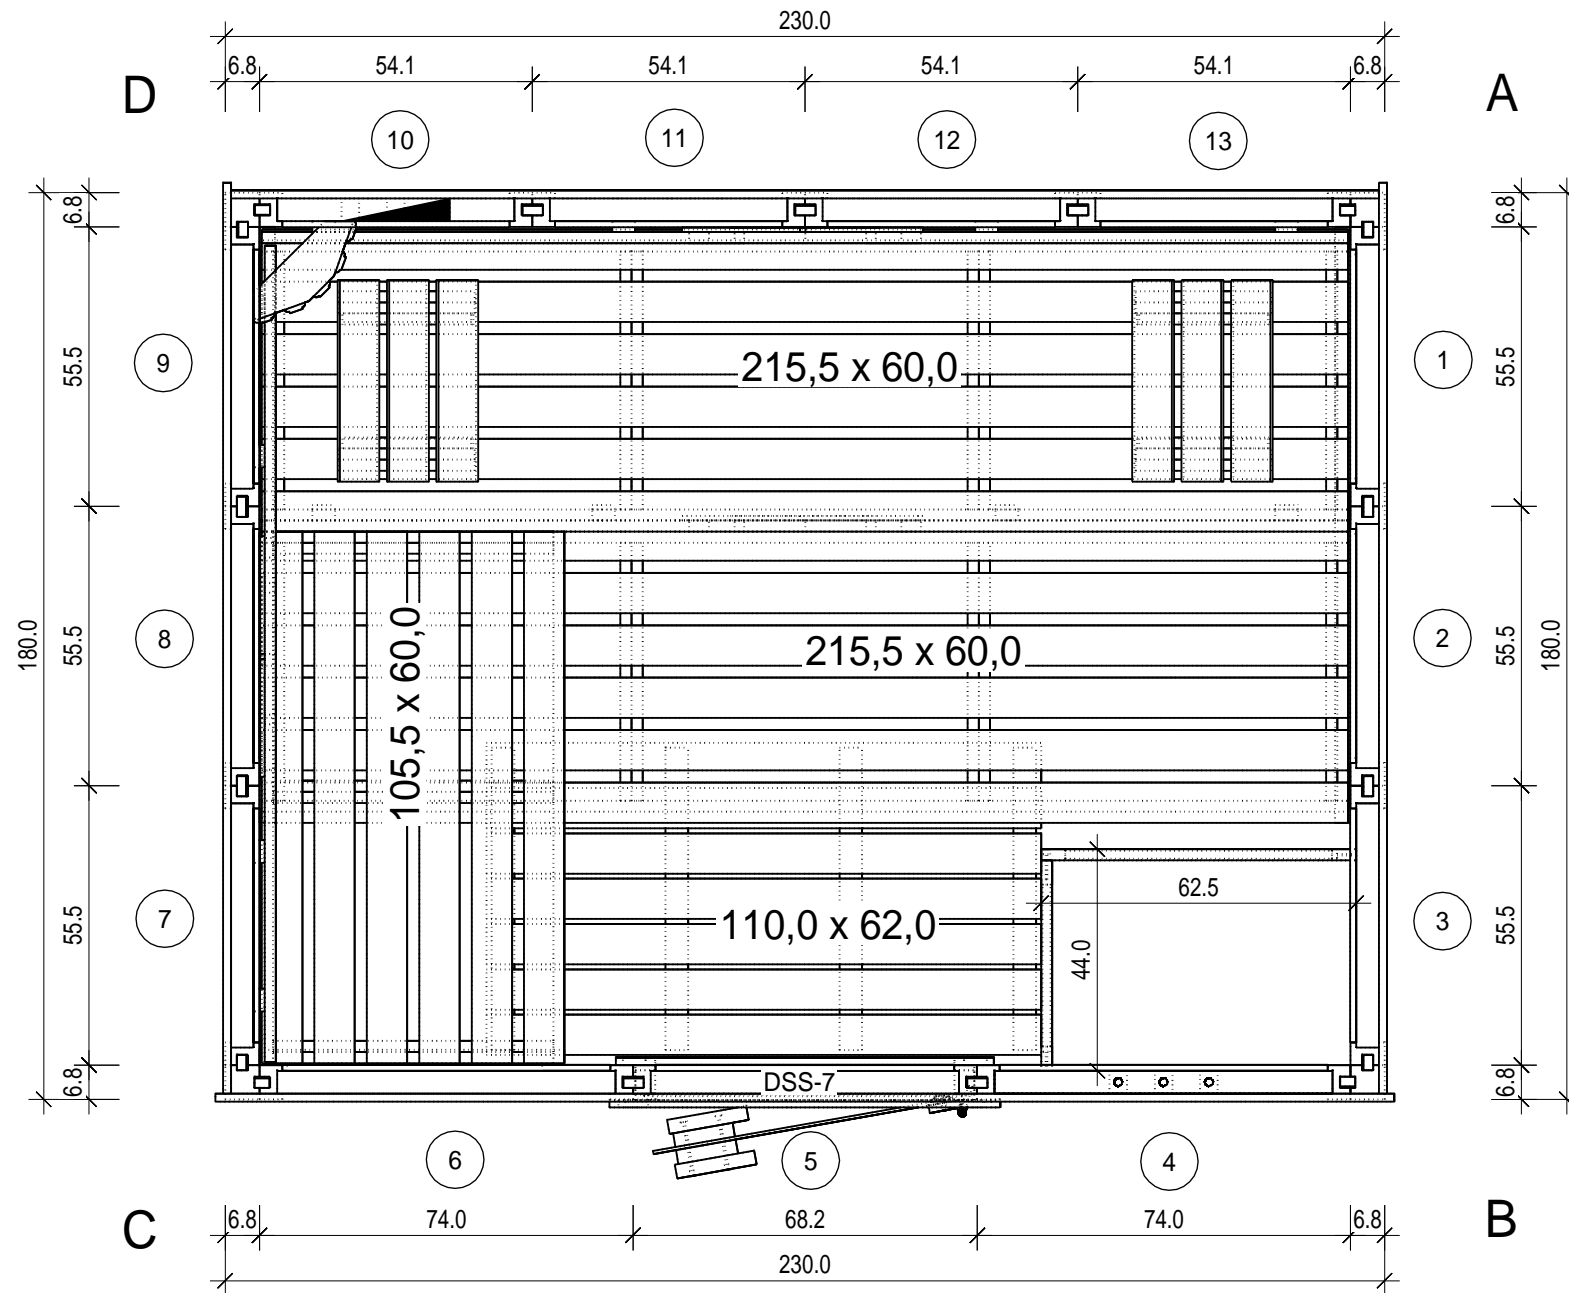


Grundrahmenplan

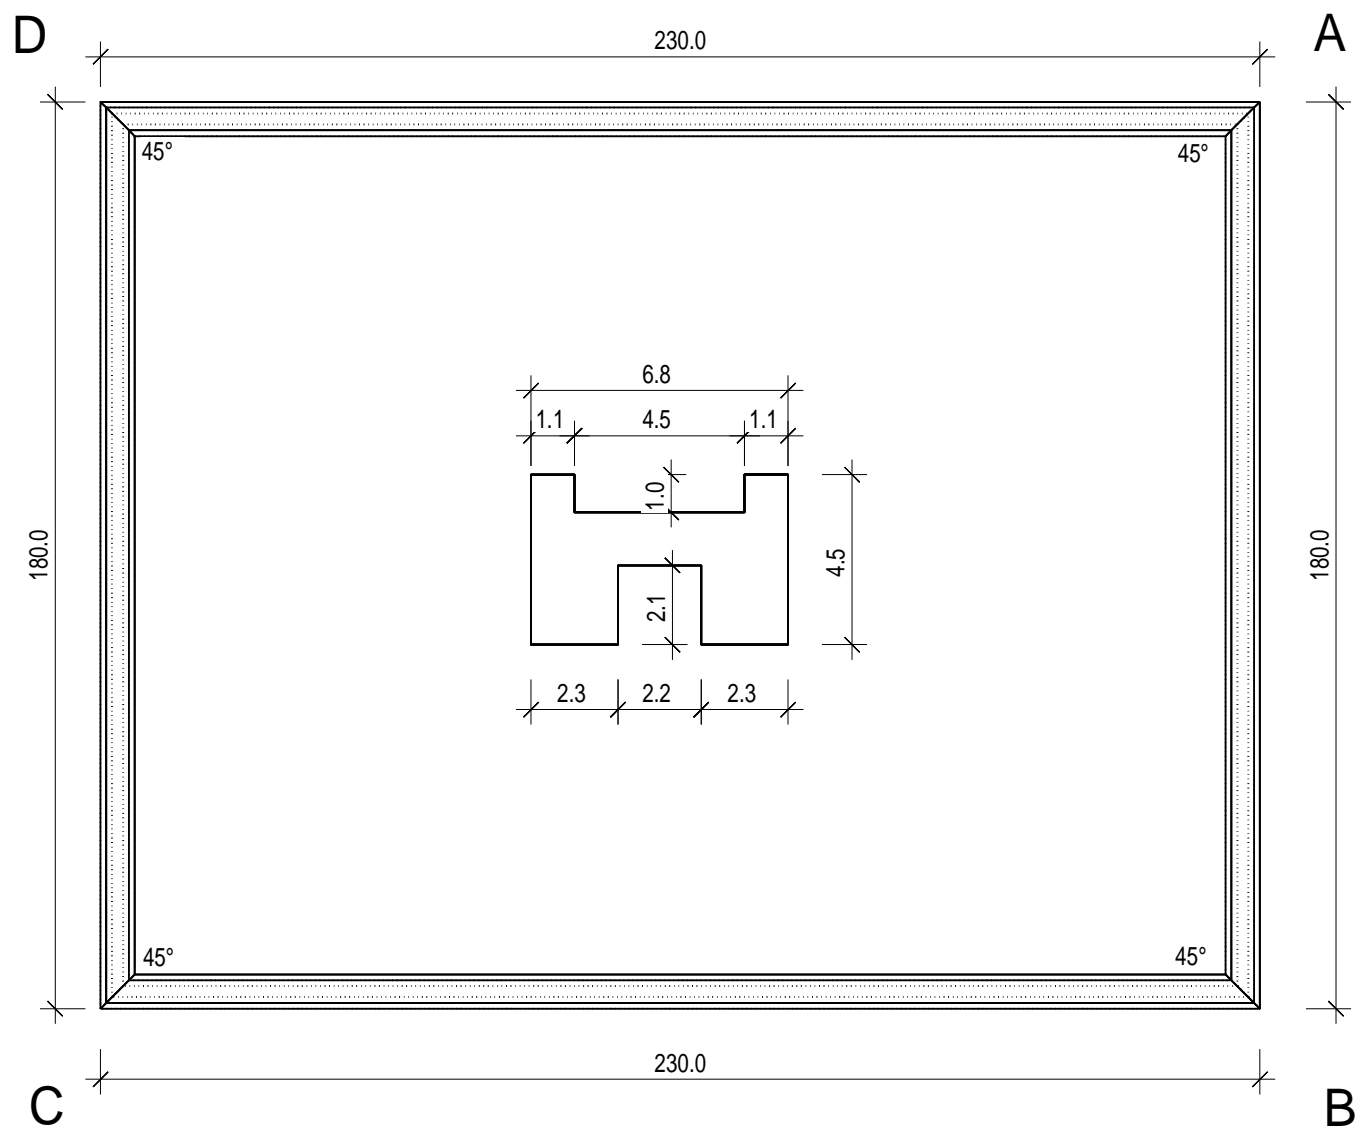

Blockelement 230 x 180 (45)

Dachelemente

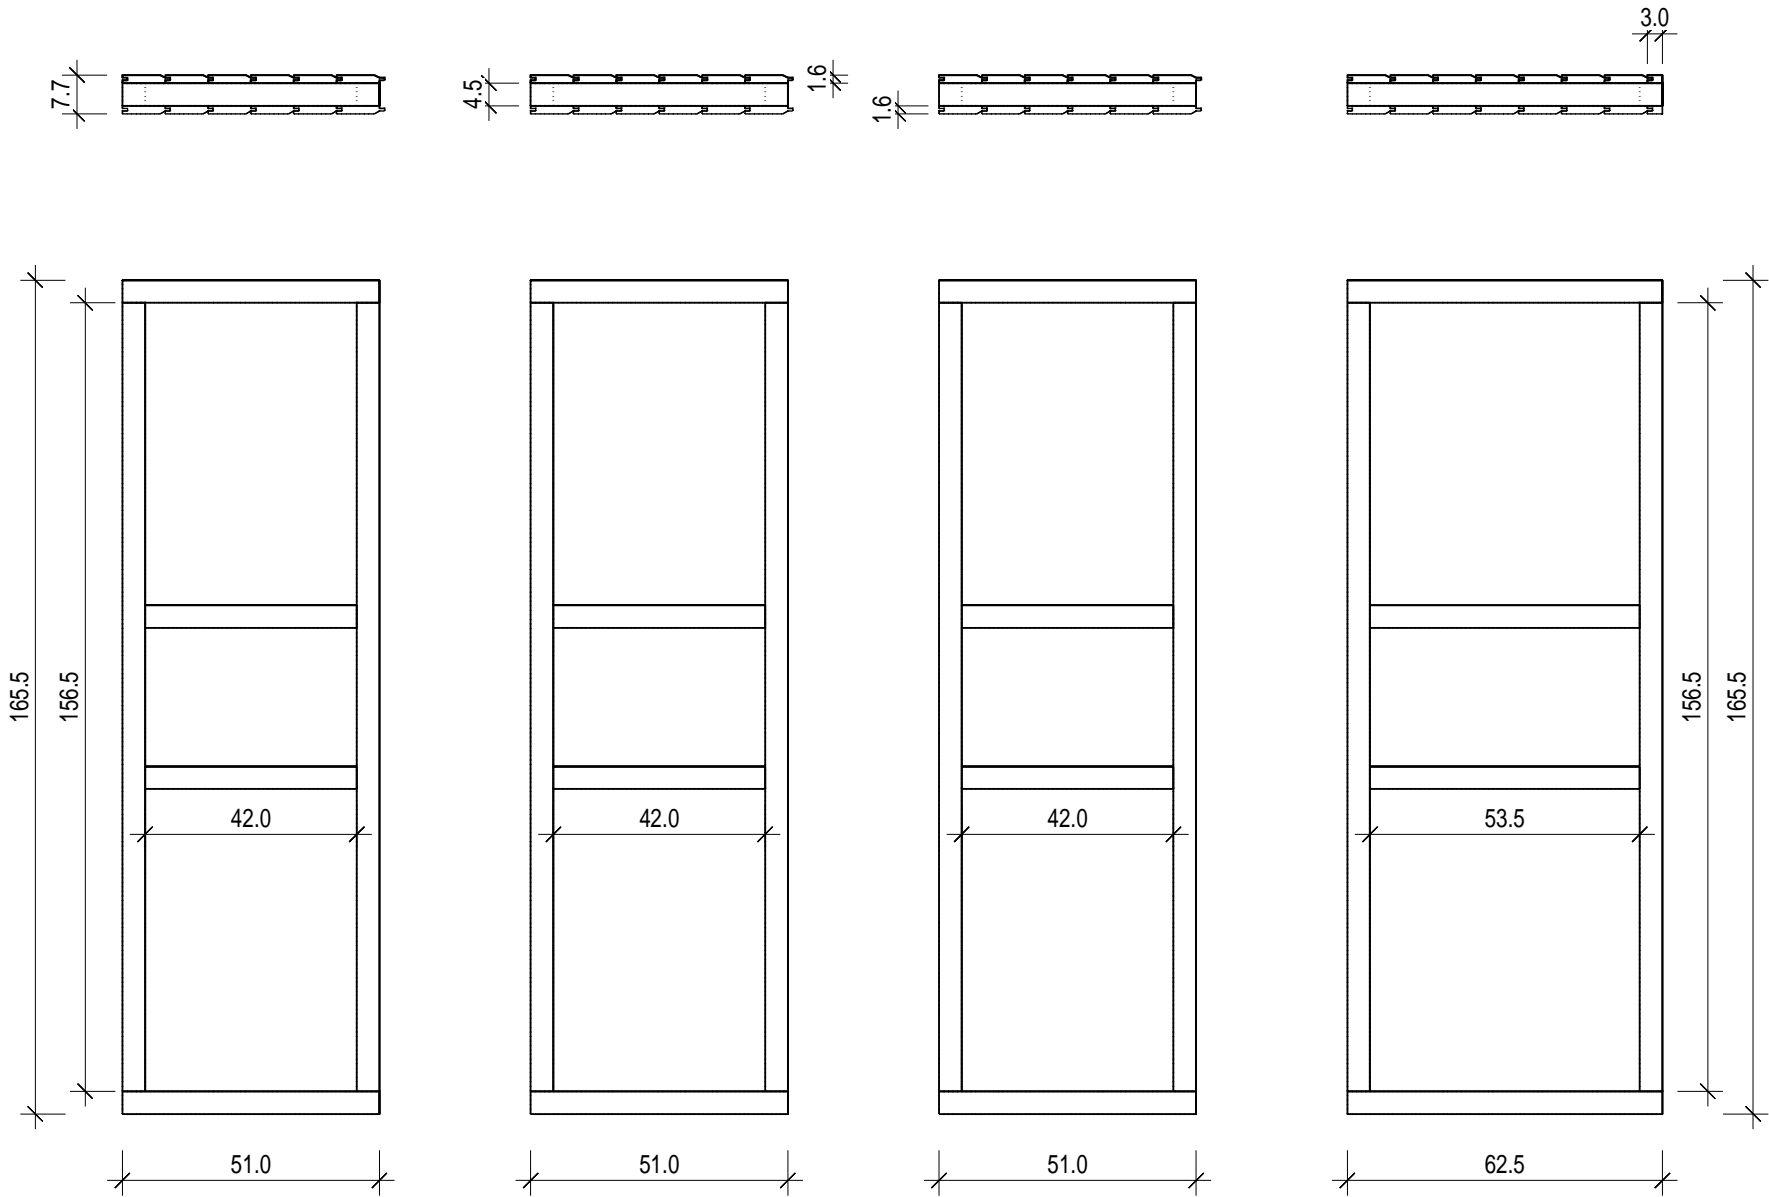

Blockelement 230 x 180 (45)