






Platte grond

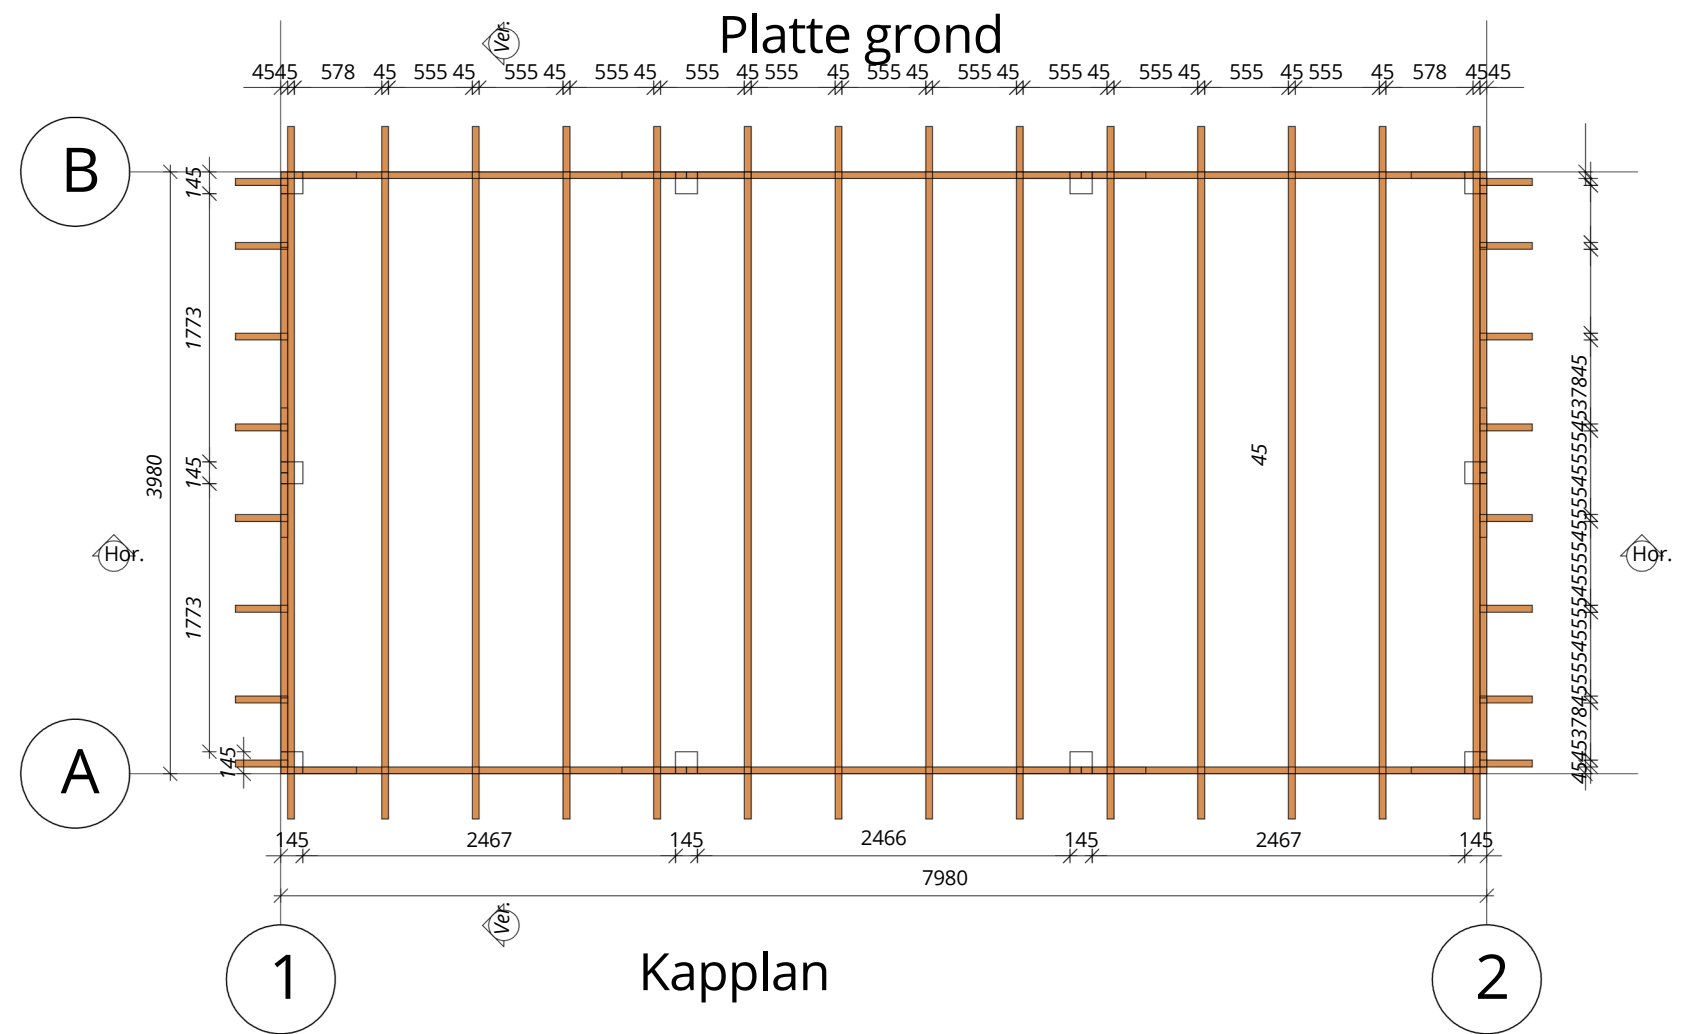

Kapplan

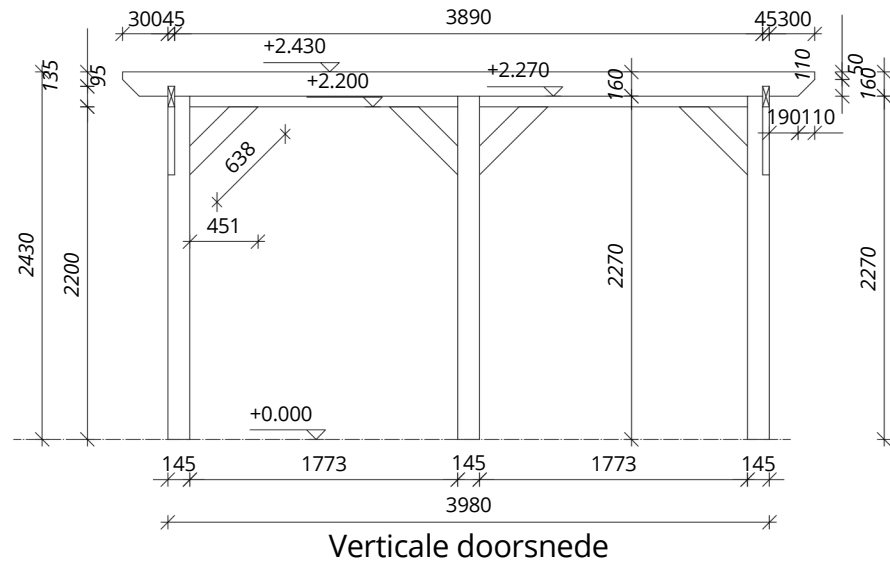

Verticale doorsnede

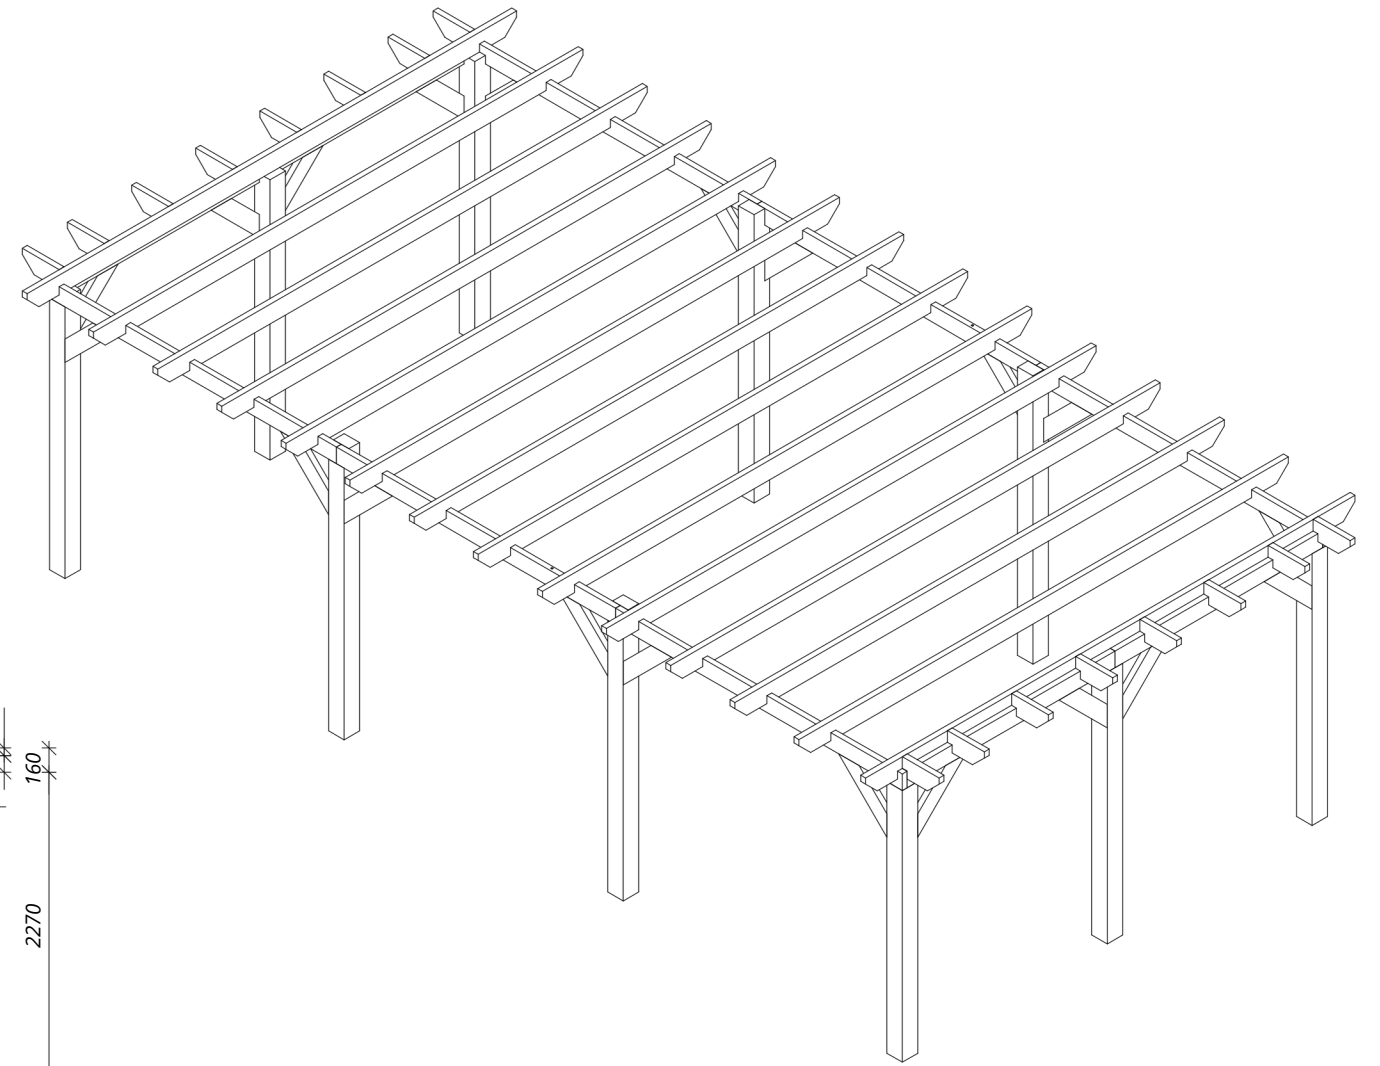

Horizontale doorsnede